

# AUSZUG AUS DEM LIEGENSCHAFTSKATASTER

- Liegenschaftskarte/Flurkarte -  
Standardauszug

Maßstab 1:1000  
Geschäftsbuch-Nr.:


## RHEIN-SIEG-KREIS

- Katasteramt -

Gemeinde: *Merkenheim*

Gemarkung: *Mers*

Flur: *1* Flurstück: *1219 u. 1234*

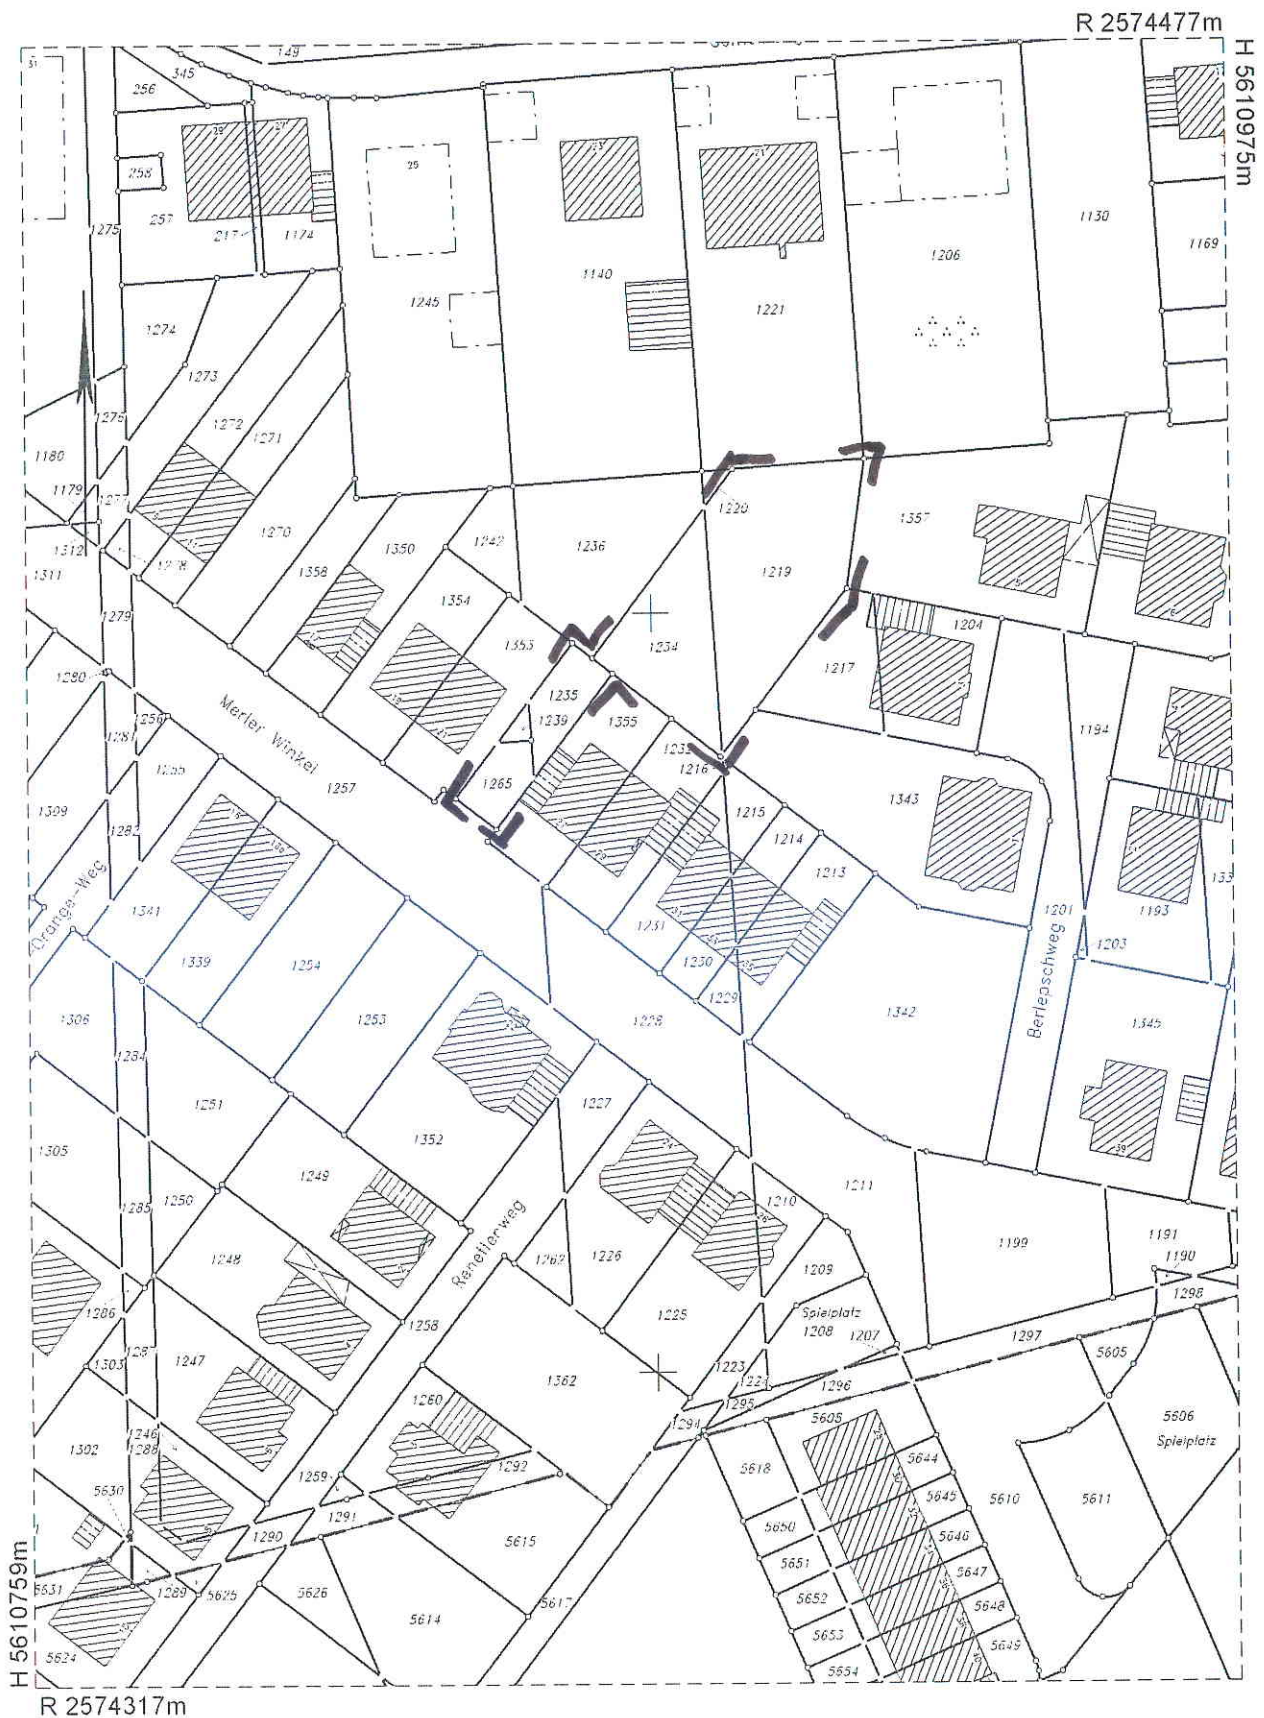


Dieser Auszug ist gesetzlich geschützt (§ 5 Abs. 2 VermKatG NW).

Vervielfältigungen, Umarbeitungen, Veröffentlichungen oder die Weitergabe an Dritte nur mit Zustimmung des Herausgebers. Ausgenommen Vervielfältigungen und Umarbeitungen zur innerdienstlichen Verwendung bei Behörden oder zum eigenen Gebrauch.

Es wurde nicht geprüft, ob der dargestellte Gebäudebestand dem neuesten Stand entspricht.

Ausgefertigt: Siegburg, den

Rhein-Sieg-Kreis  
Der Landrat  
Katasteramt  
Im Auftrag

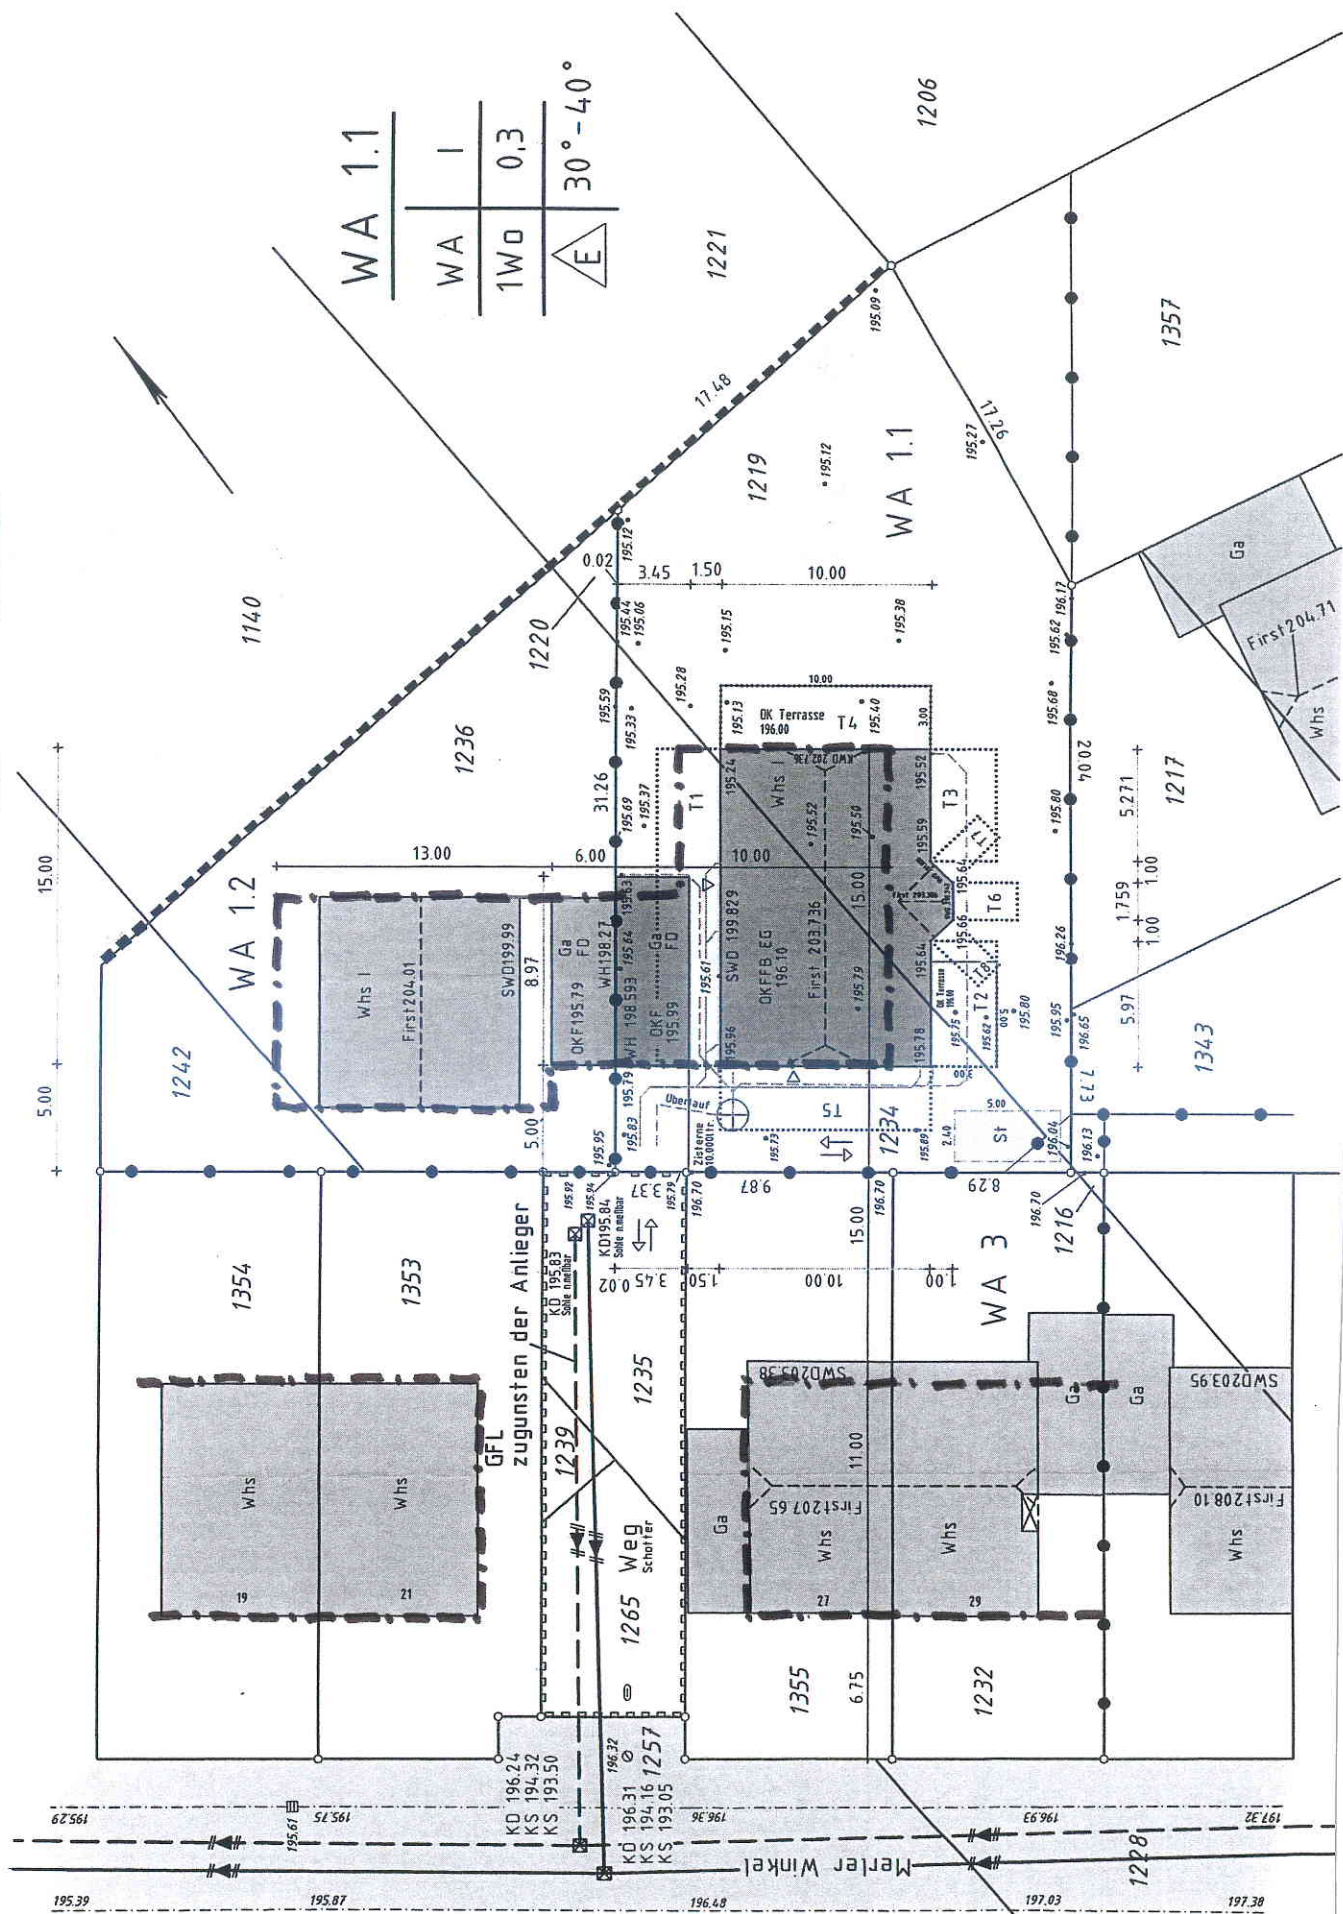


WA 1.1


WA I


1W0 0,3




30°-40°

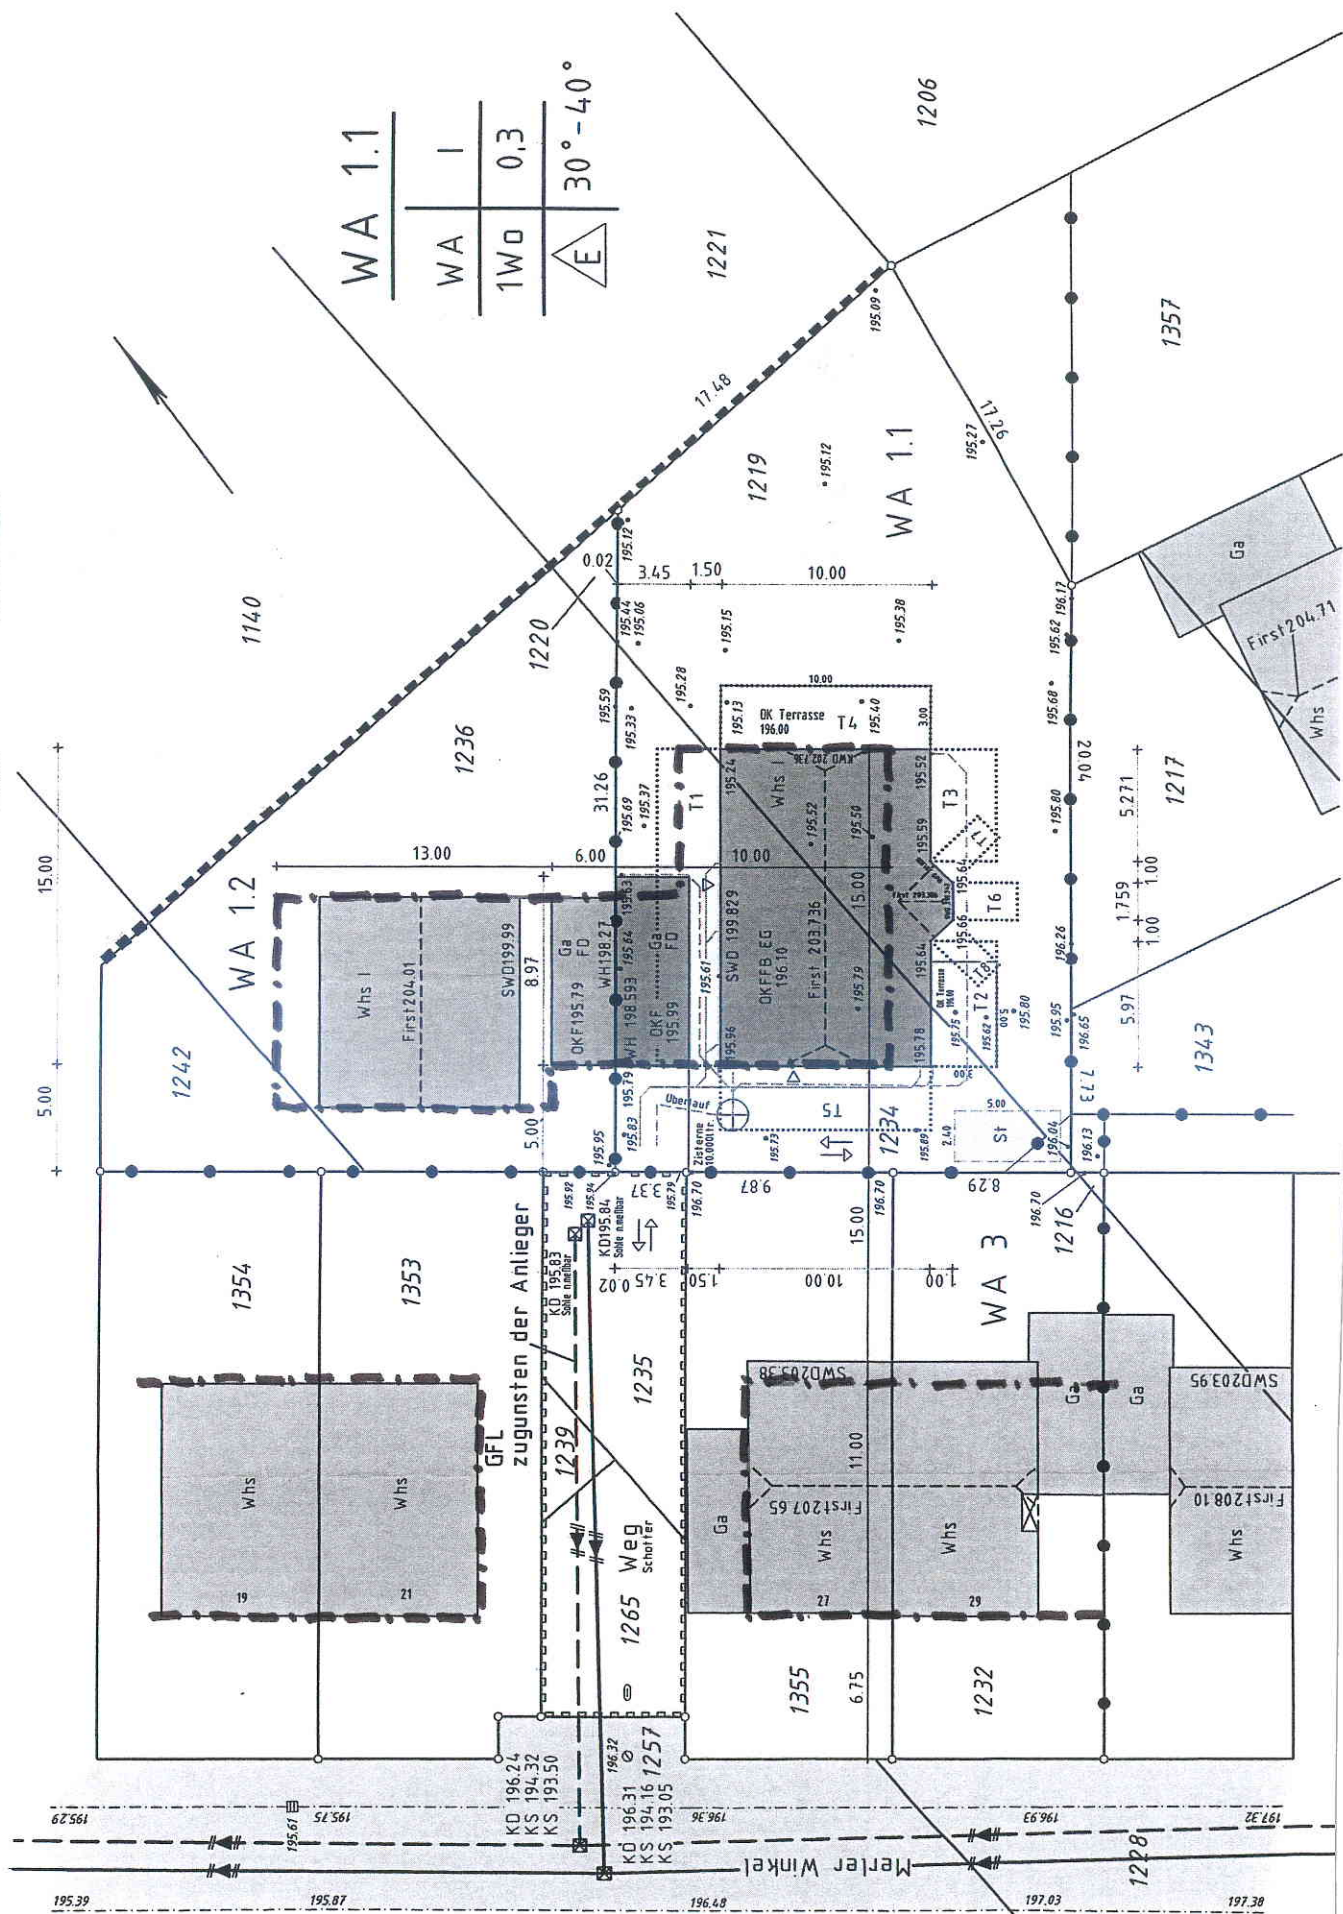

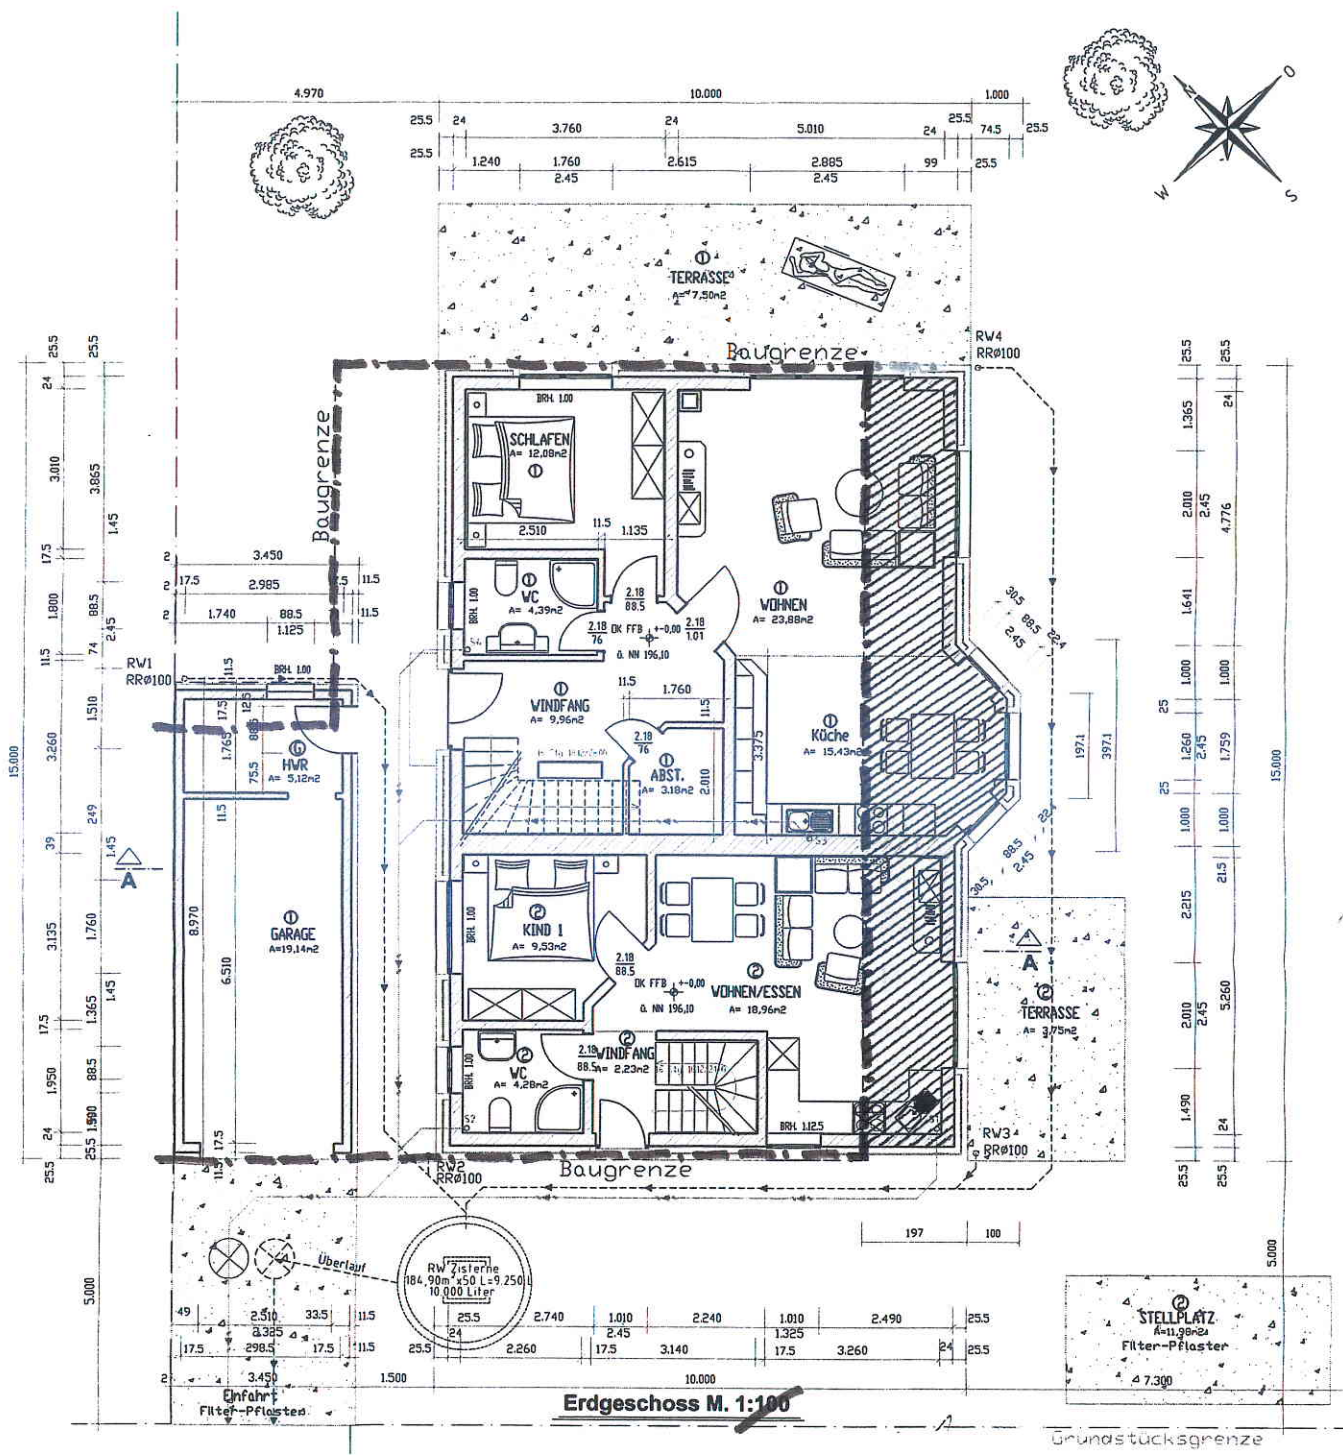

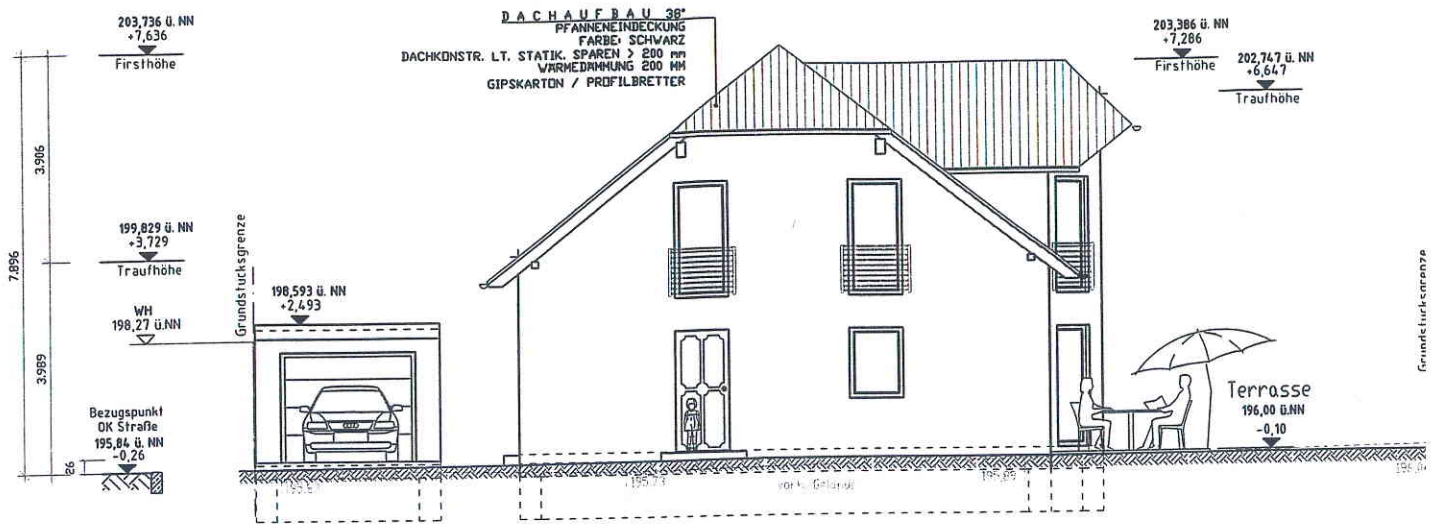

**Ansicht "Süd-West" M. 1:100**

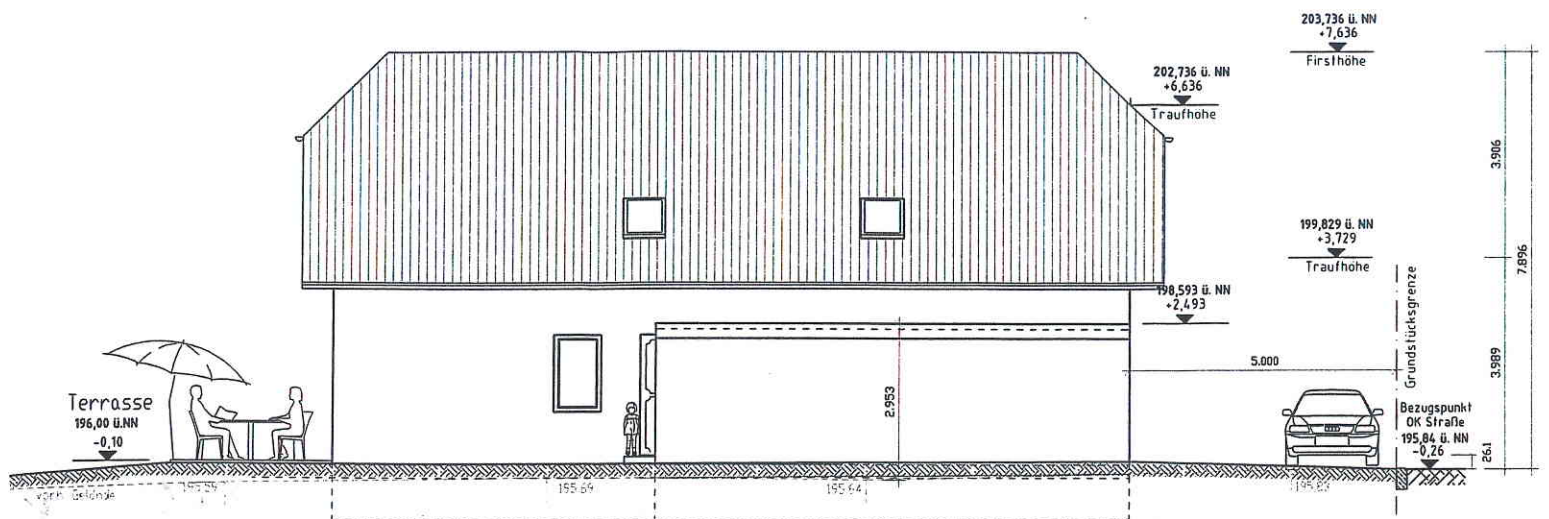

**Ansicht "Nord-West" M. 1:100**