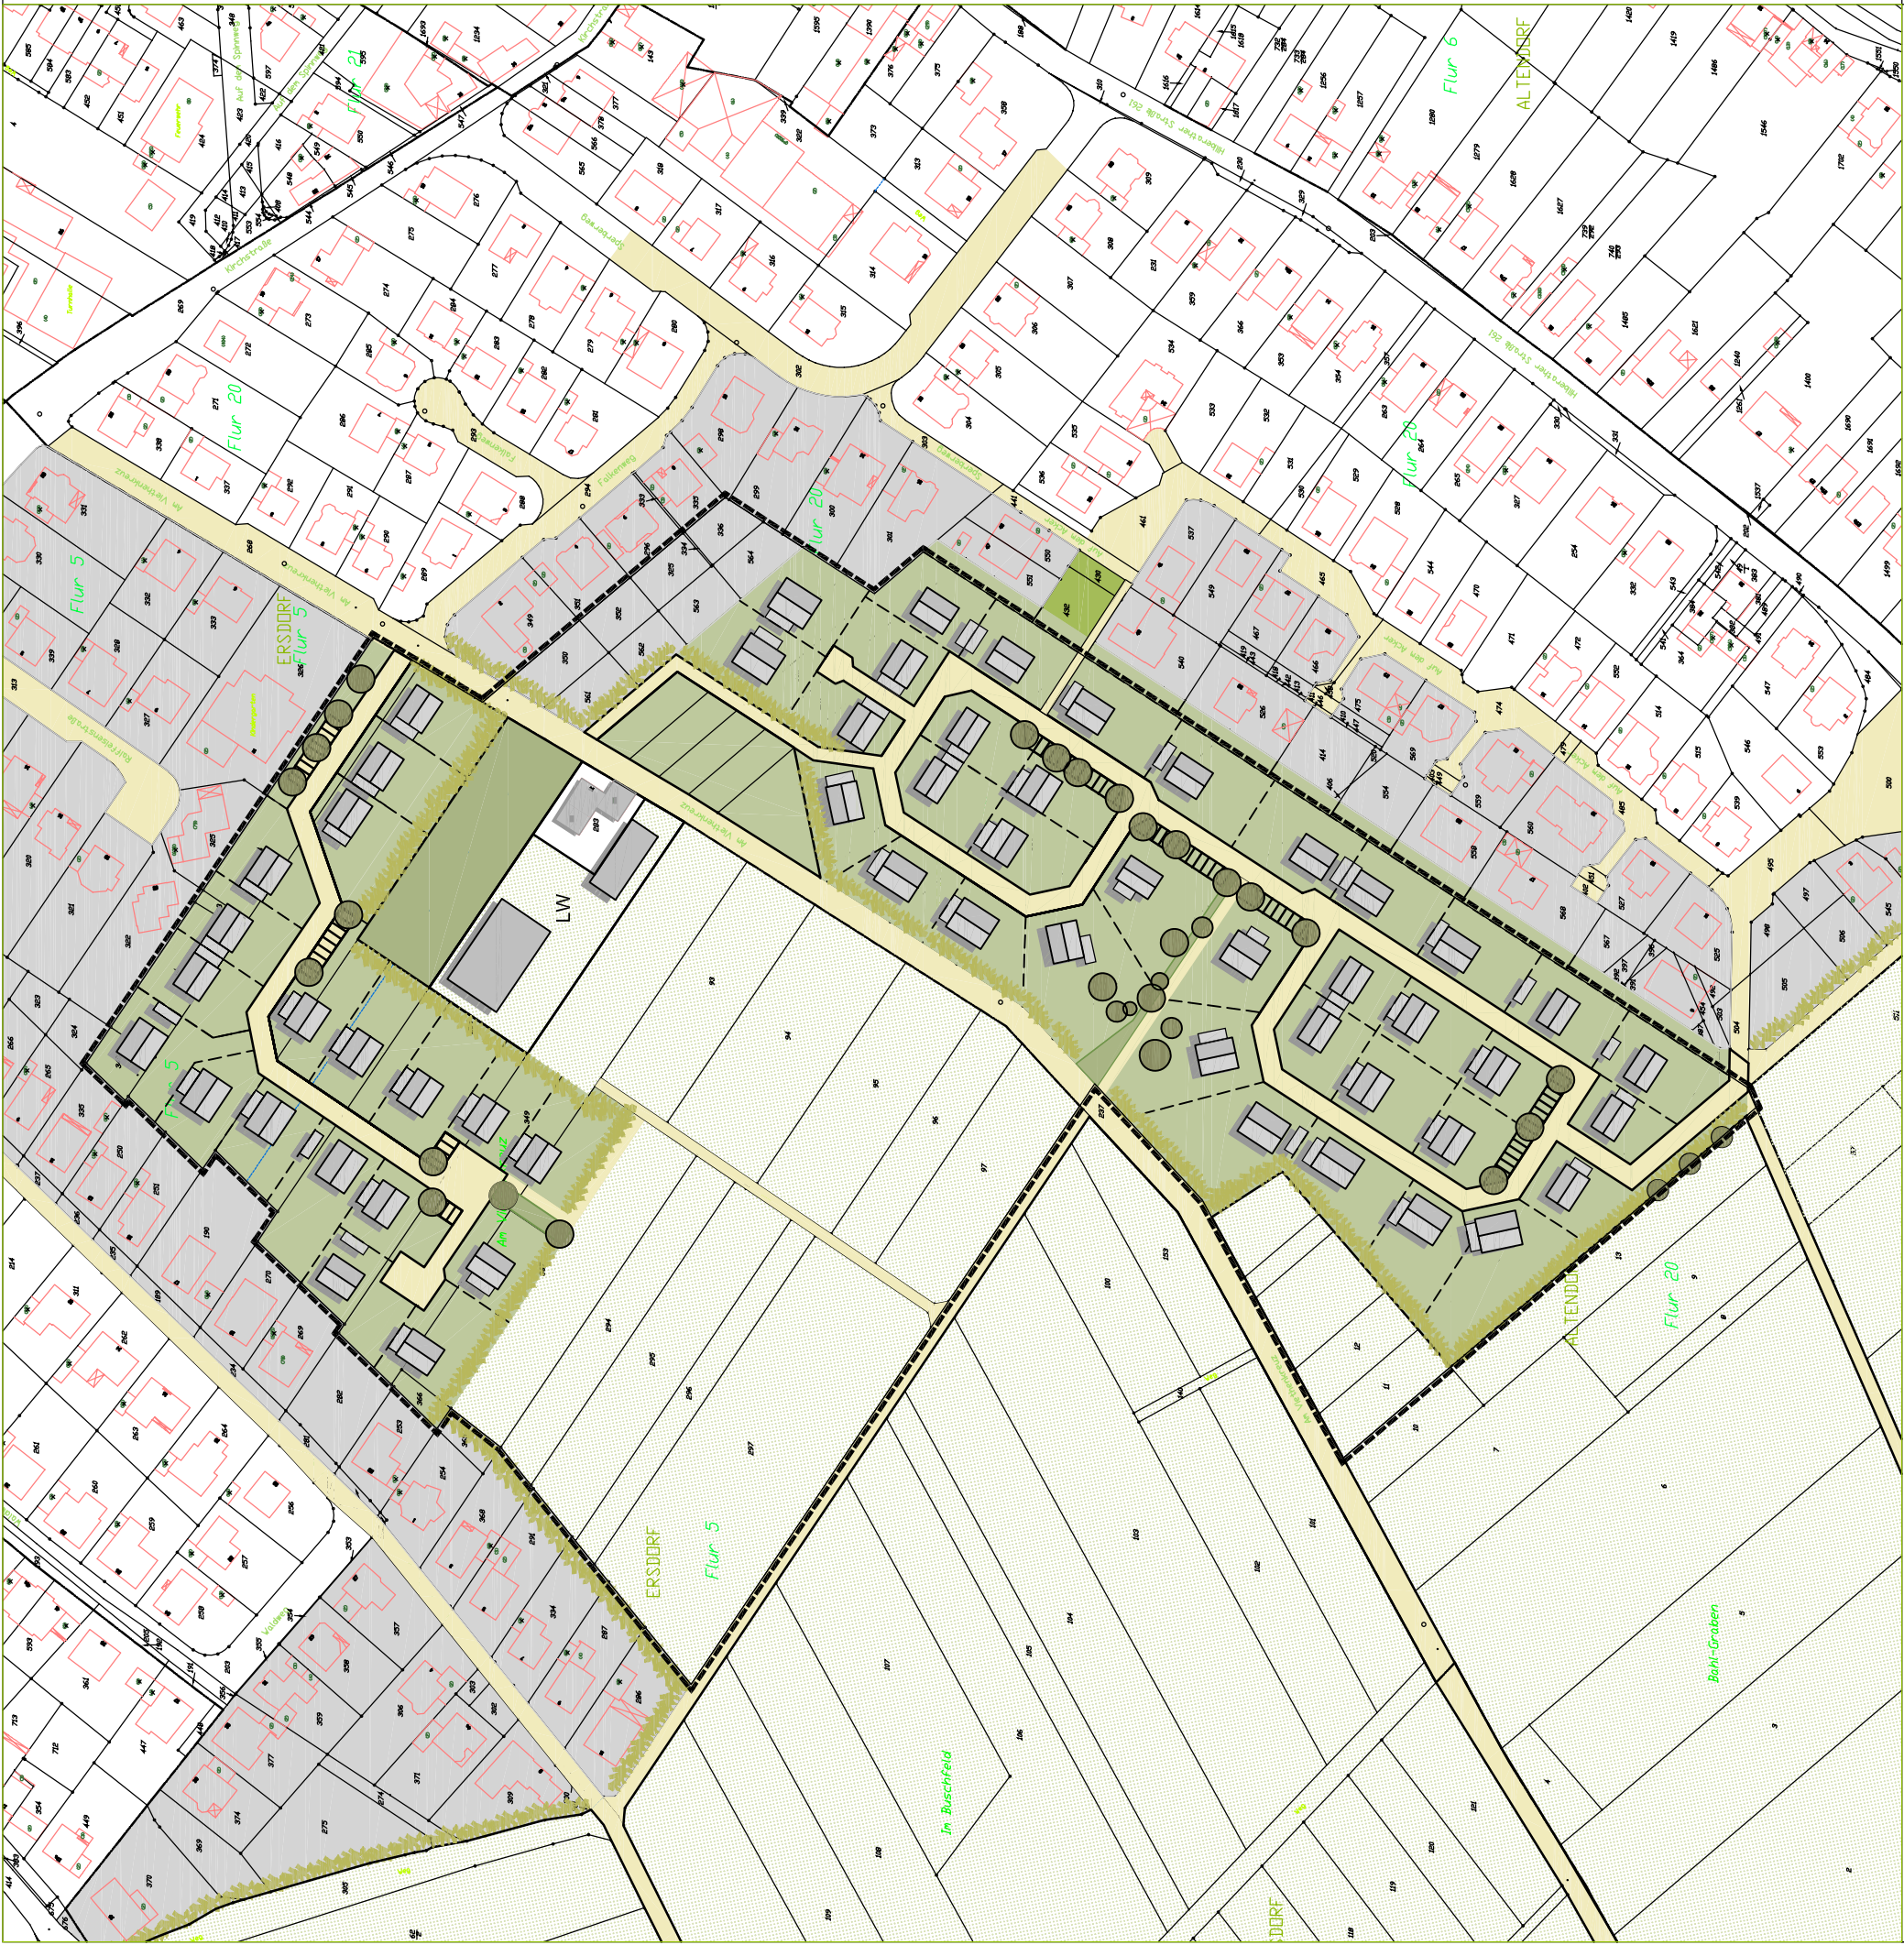


Stadt Meckenheim
Bebauungsplan Nr. 110 "Am Viethenkreuz II"
im Ortsteil Altendorf-Ersdorf

DATUM

22.11.2010

Städtebaulicher Entwurf

S-476-Entwurf-Alt_1

M. 1:2.000

Alternative 1

Anlage 2

sgp

architekten + stadtplaner BDA
Dr. Deller Naumann BDA, Dipl.-Ing. Friedrich P. Hachtel, Dipl.-Ing. Wolfgang Bauer
beratend Prof. Dipl.-Ing. Friedrich Spengelin BDA
MECKENHEIM / BONN

Neuer Markt 18
53340 Meckenheim
Tel. 02225 - 2077
Fax. 02225 - 17361
info@sgp-architekten.de