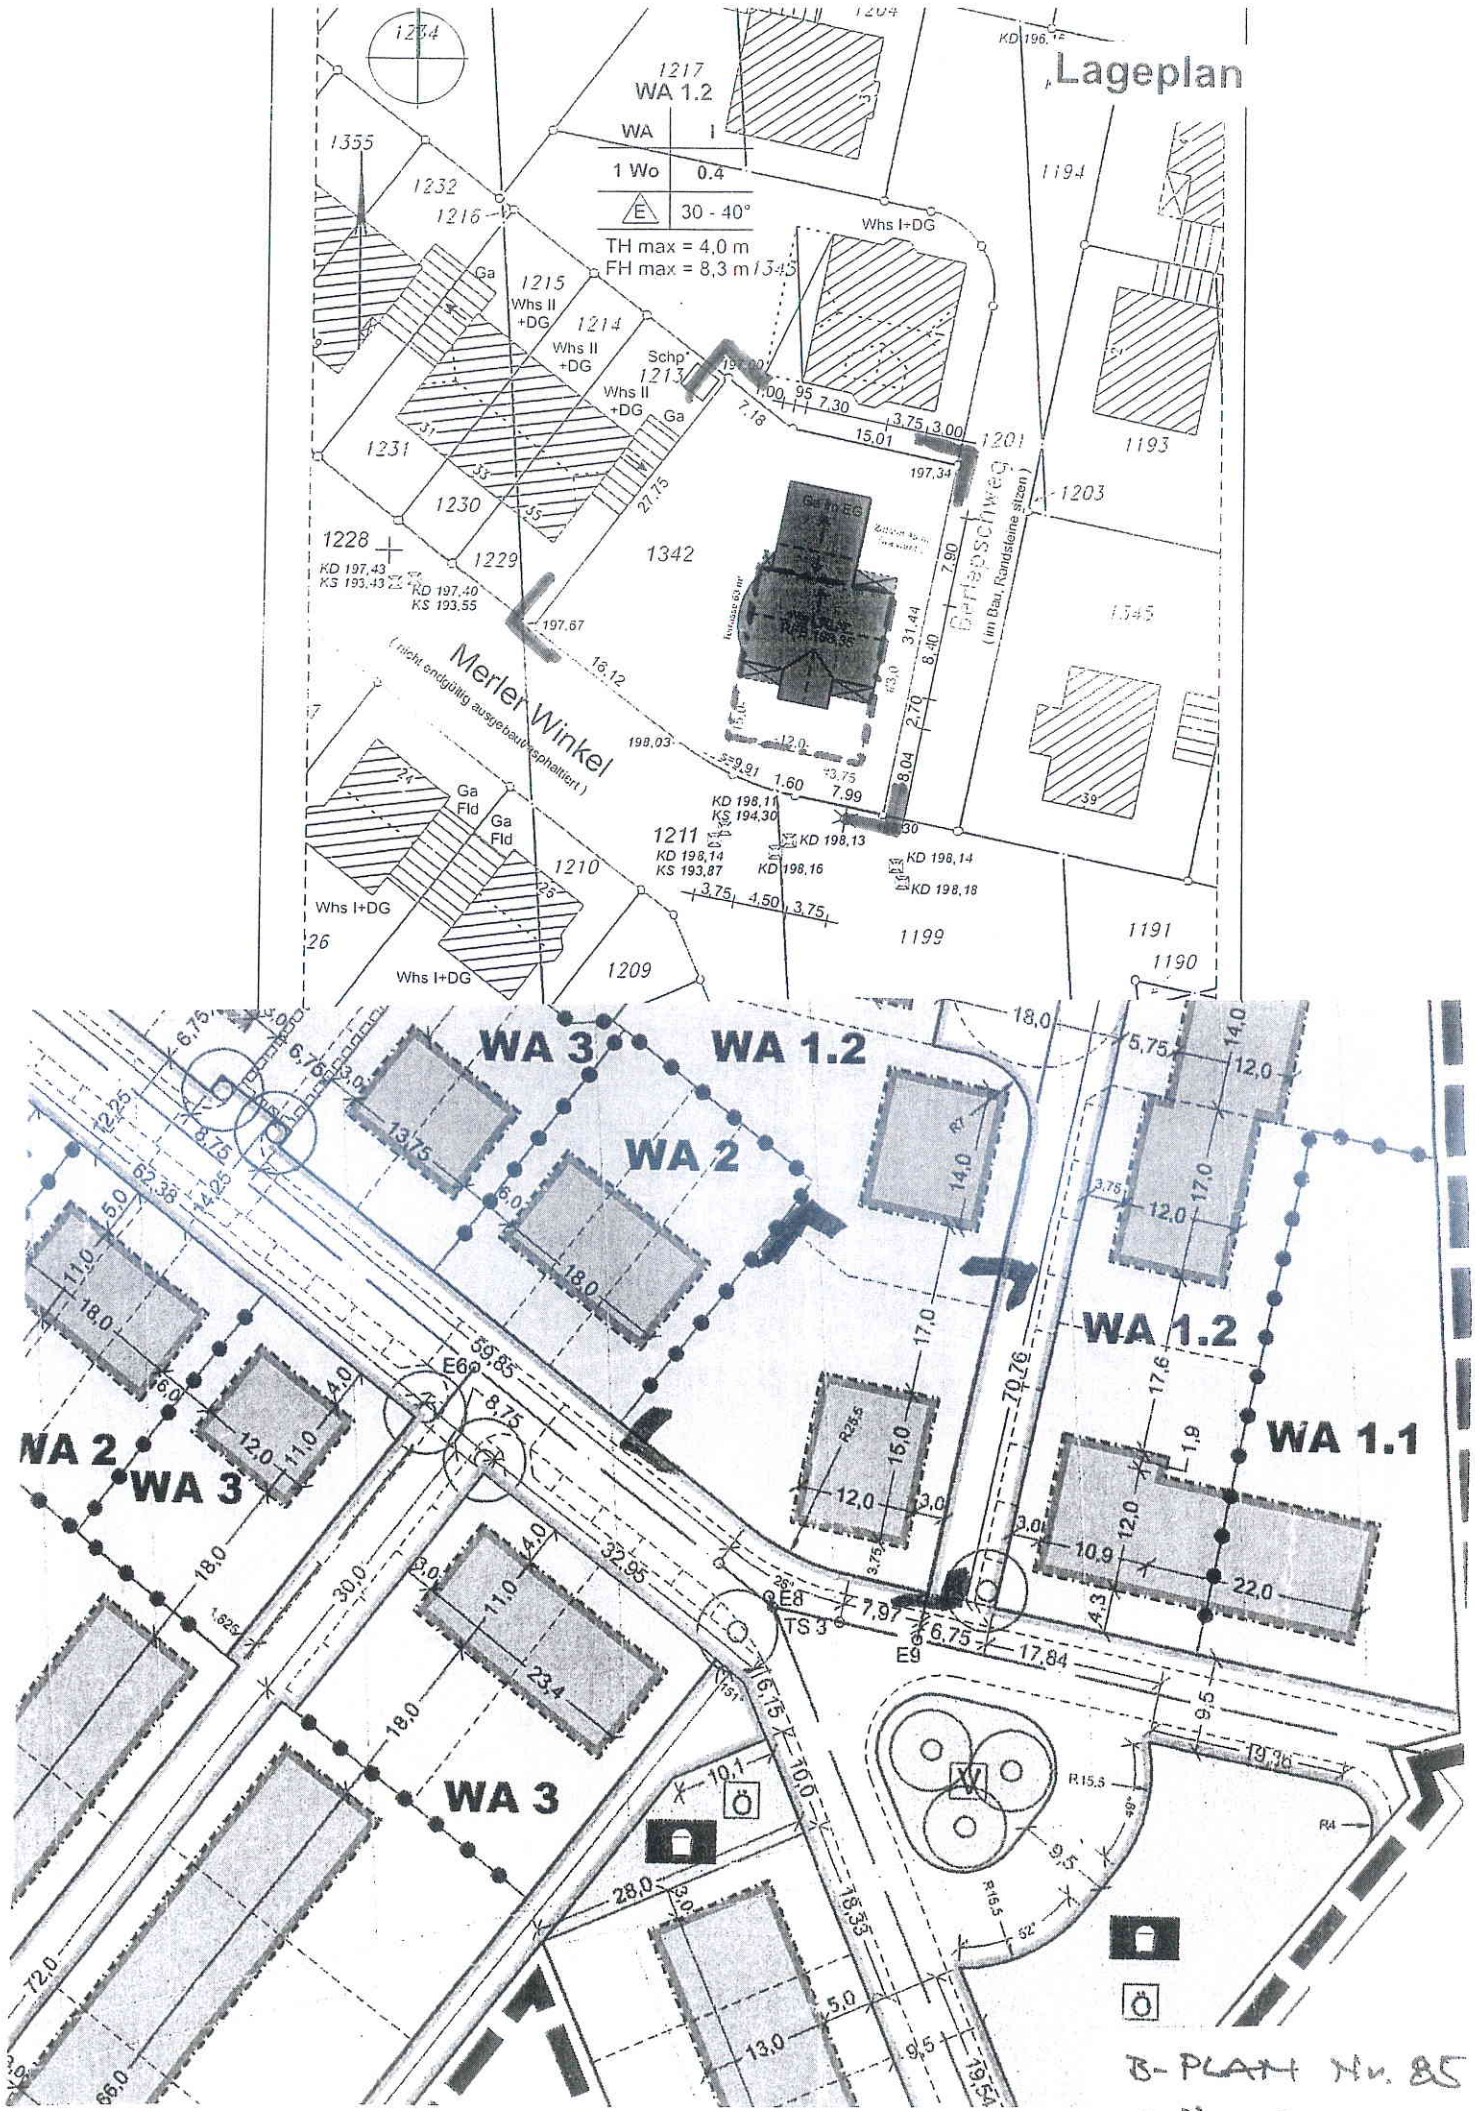

Lageplan
1217
WA 1.2
WA I
1 Wo 0.4
E 30 - 40°
TH max = 4,0 m
FH max = 8,3 m
Whs I+DG
Whs II +DG
Ga
Schp
Ga FH EG
Merler Winkel
(nicht endgültig ausgebaut/asphaltiert)
Brückschweg
(im Bau, Randsteine setzen)
KD 197,43
KS 193,43
KD 197,40
KS 193,55
KD 198,11
KS 194,30
KD 198,13
KD 198,14
KS 193,87
KD 198,16
KD 198,14
KD 198,18
1228
1229
1230
1231
1232
1342
1211
1210
1209
1199
1191
1190
1193
1194
1201
1203
1345
1355
1216
1215
1214
1213
WA 3
WA 1.2
WA 2
WA 1.1
E6
E8
E9
TS 3
W
Ö
R15,5
R4
B- PLAN Nr. 85
1. ÄNDERUNG