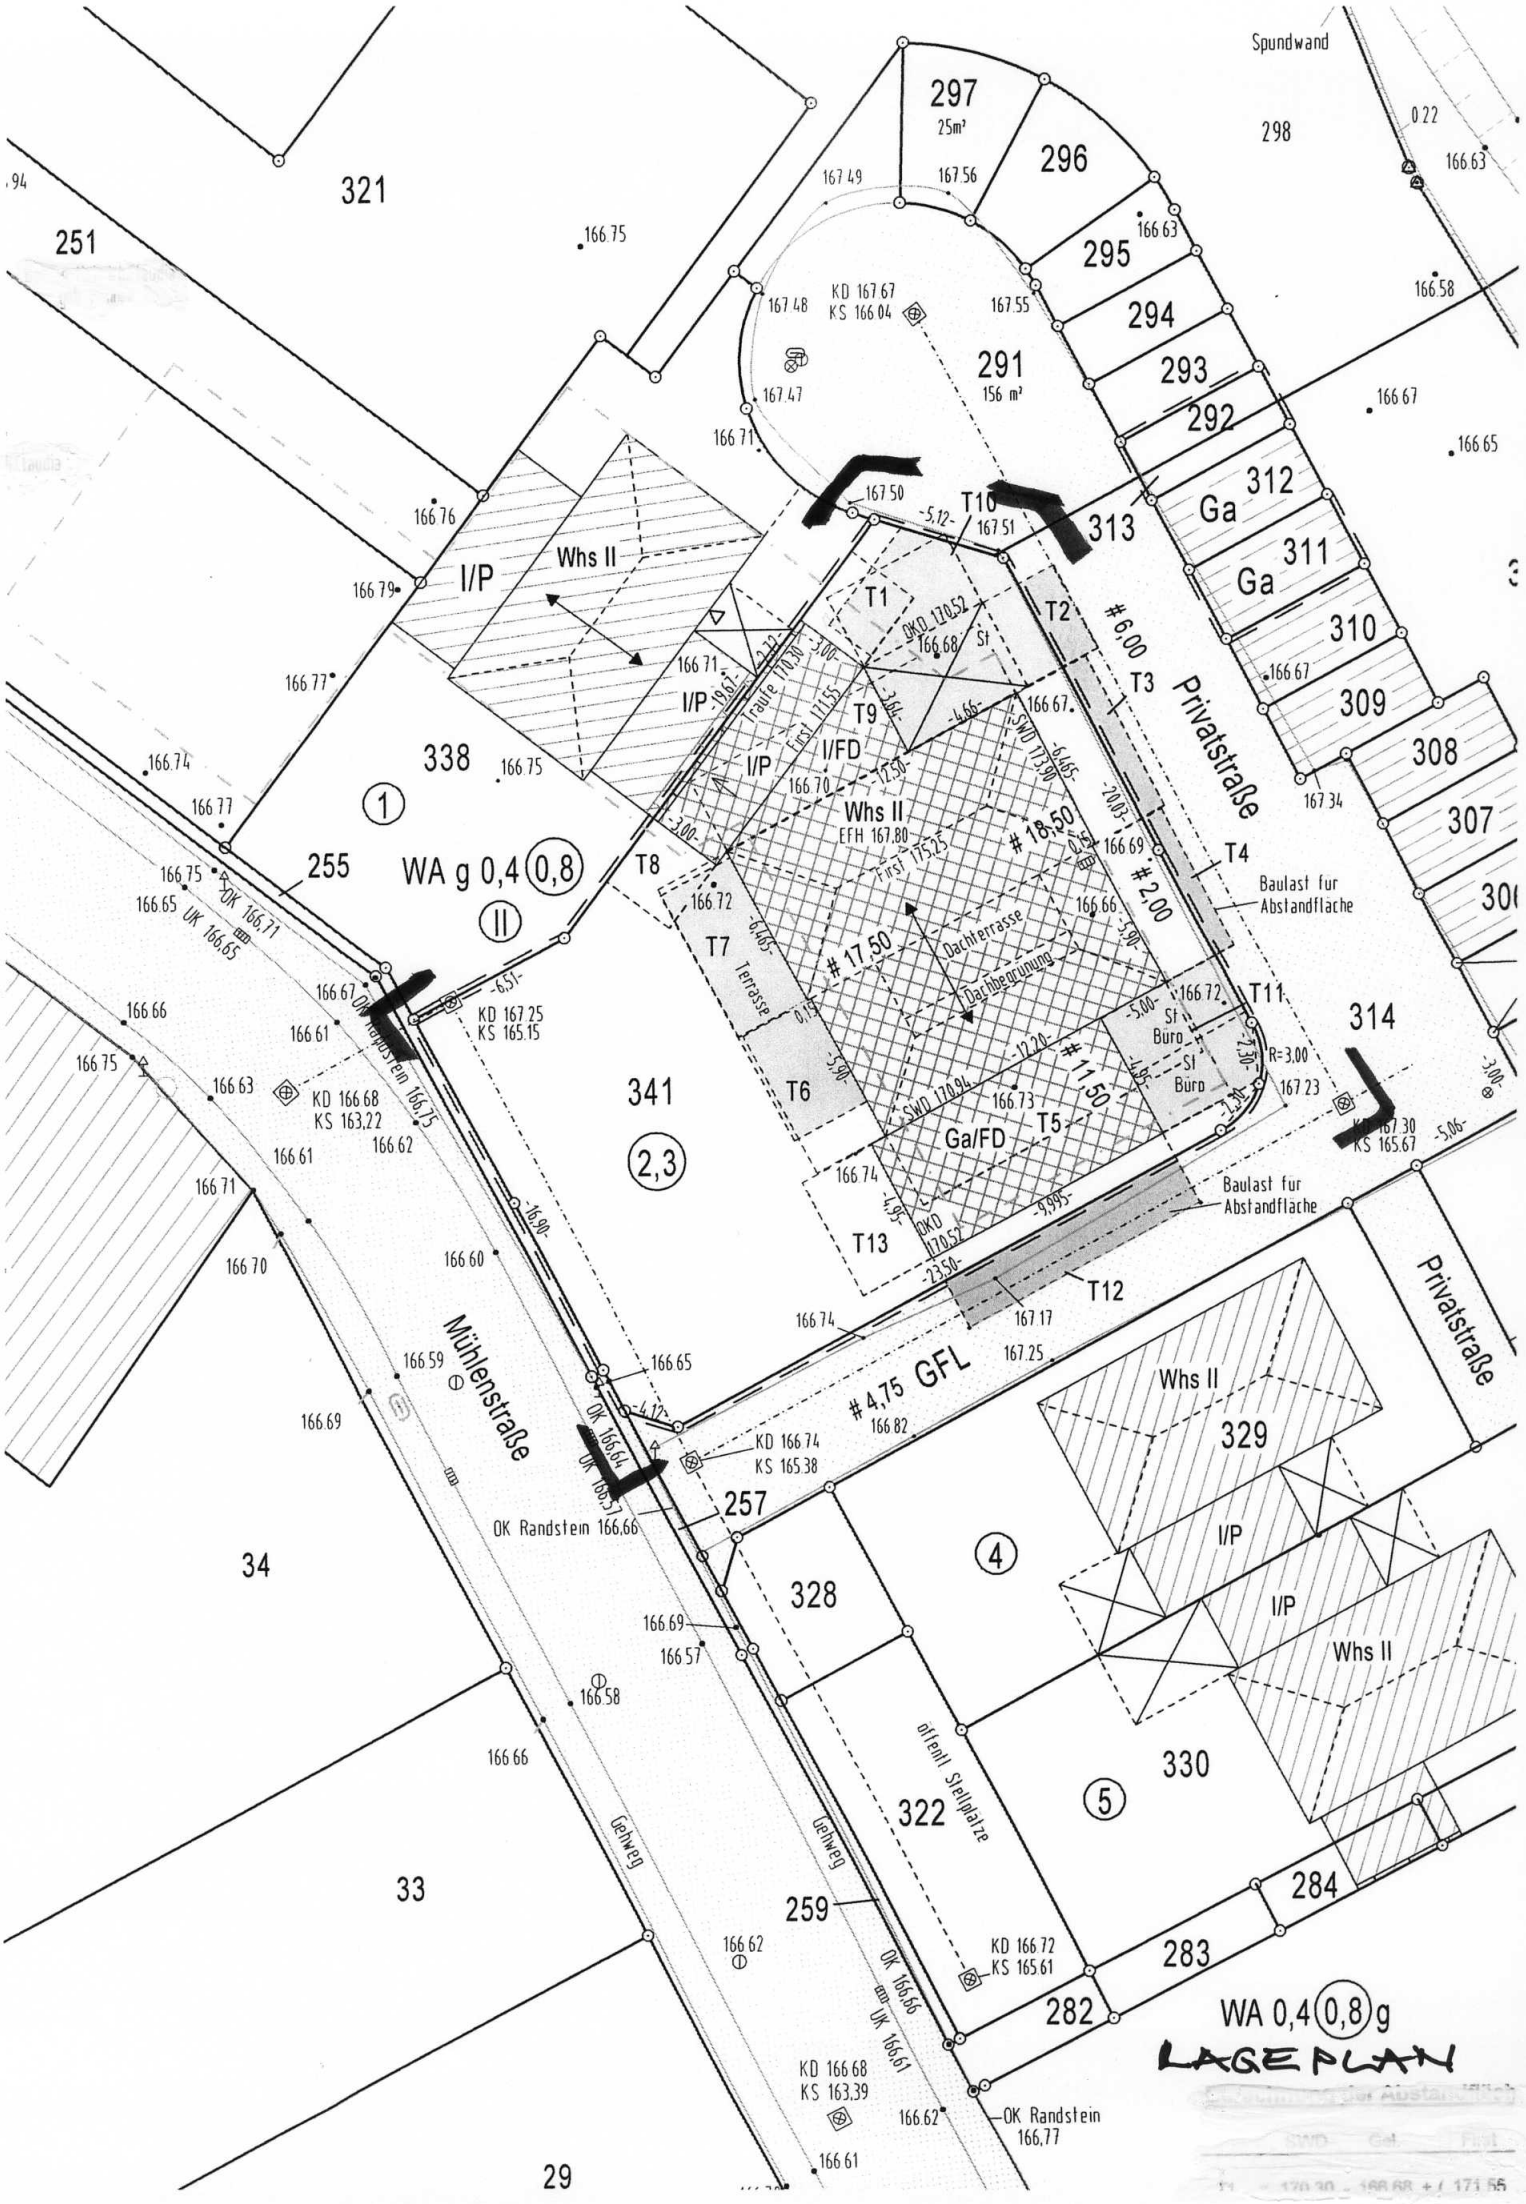
Spundwand
297
25m²
296
295
294
293
292
291
156 m²
298
321
251
338
341
255
257
259
328
329
330
322
312
311
310
309
308
307
313
314
Ga
Ga
I/P
Whs II
I/FD
Ga/FD
T1
T2
T3
T4
T5
T6
T7
T8
T9
T10
T11
T12
T13
WA g 0,4 0,8
II
WA 0,4 0,8 g
Privatstraße
Mühlenstraße
Baulast für Abstandfläche
Dachterrasse
Dachbegrünung
Terrasse
Büro
GFL
#4,75
#17,50
#18,50
#11,50
#6,00
#2,00
offenl. Stellplätze
Gehweg
KD 167.67
KS 166.04
KD 167.25
KS 165.15
KD 166.68
KS 163,22
KD 166.74
KS 165.38
KD 167.30
KS 165.67
KD 166.72
KS 165.61
KD 166.68
KS 163,39
OK Randstein 166,66
OK Randstein 166,77
LAGEPLAN