

P 172.76

P

P


Schule

MK
1,02,0
91


FL. 26

B 257

BEBAUUNGSPLAN
NR. 45 S 12/1
"KÖLNHOF"

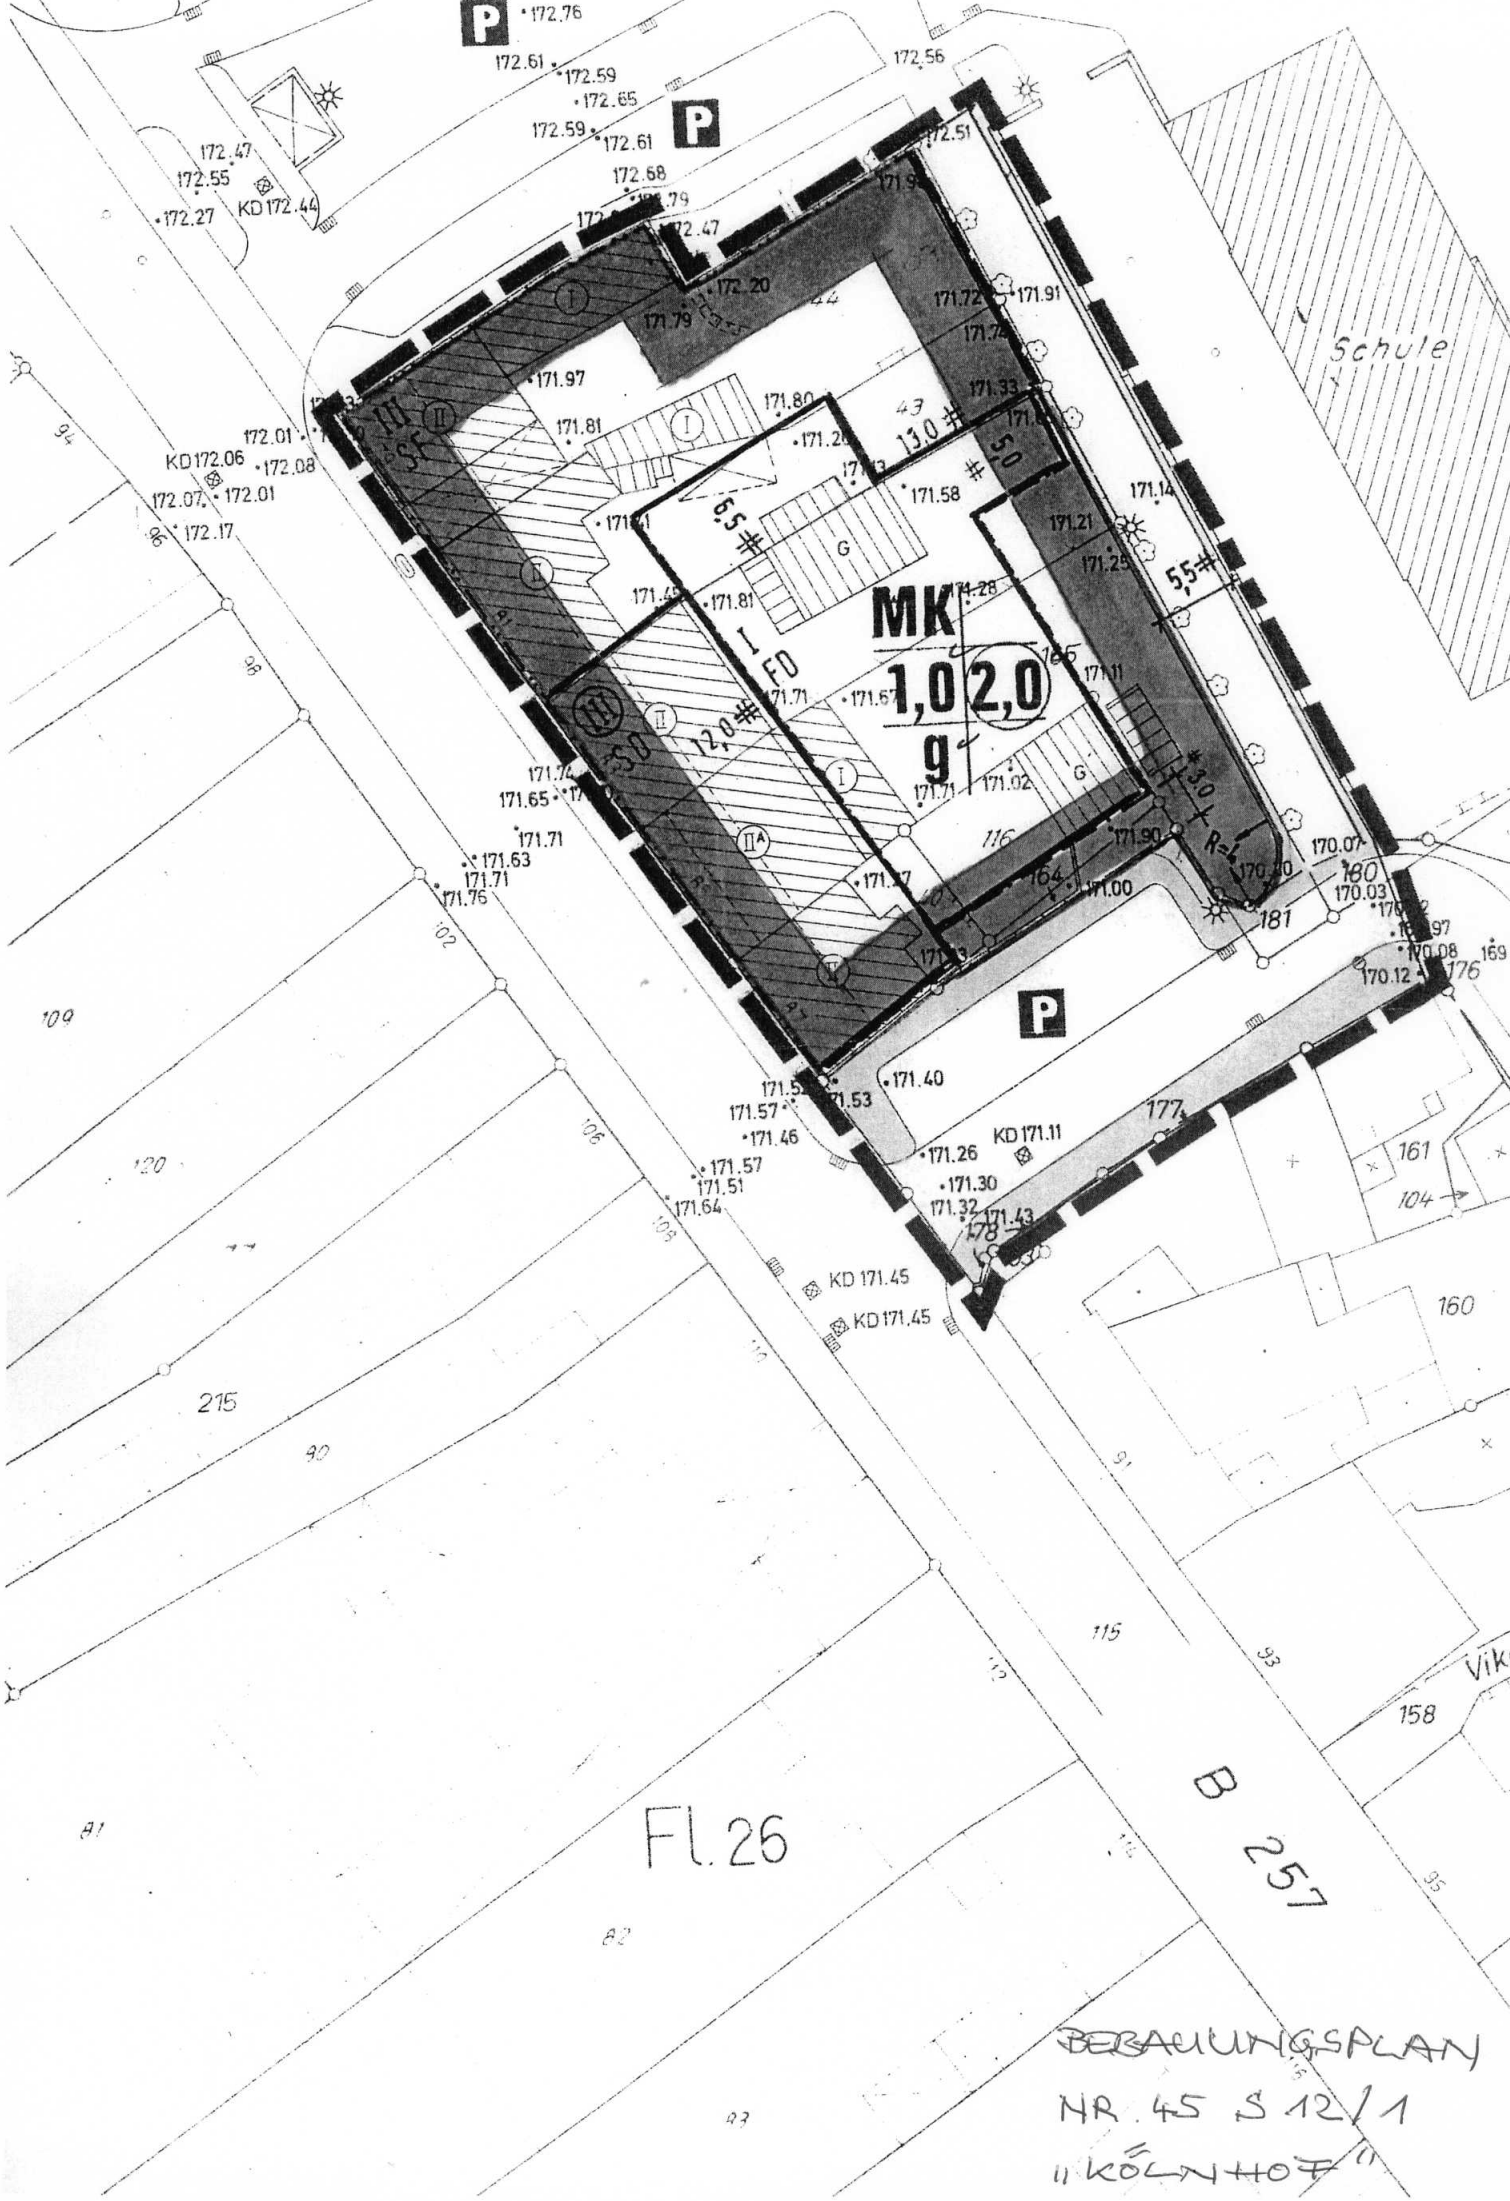

nach erfolgter Umschreibung auf den
Bauherren beantragt

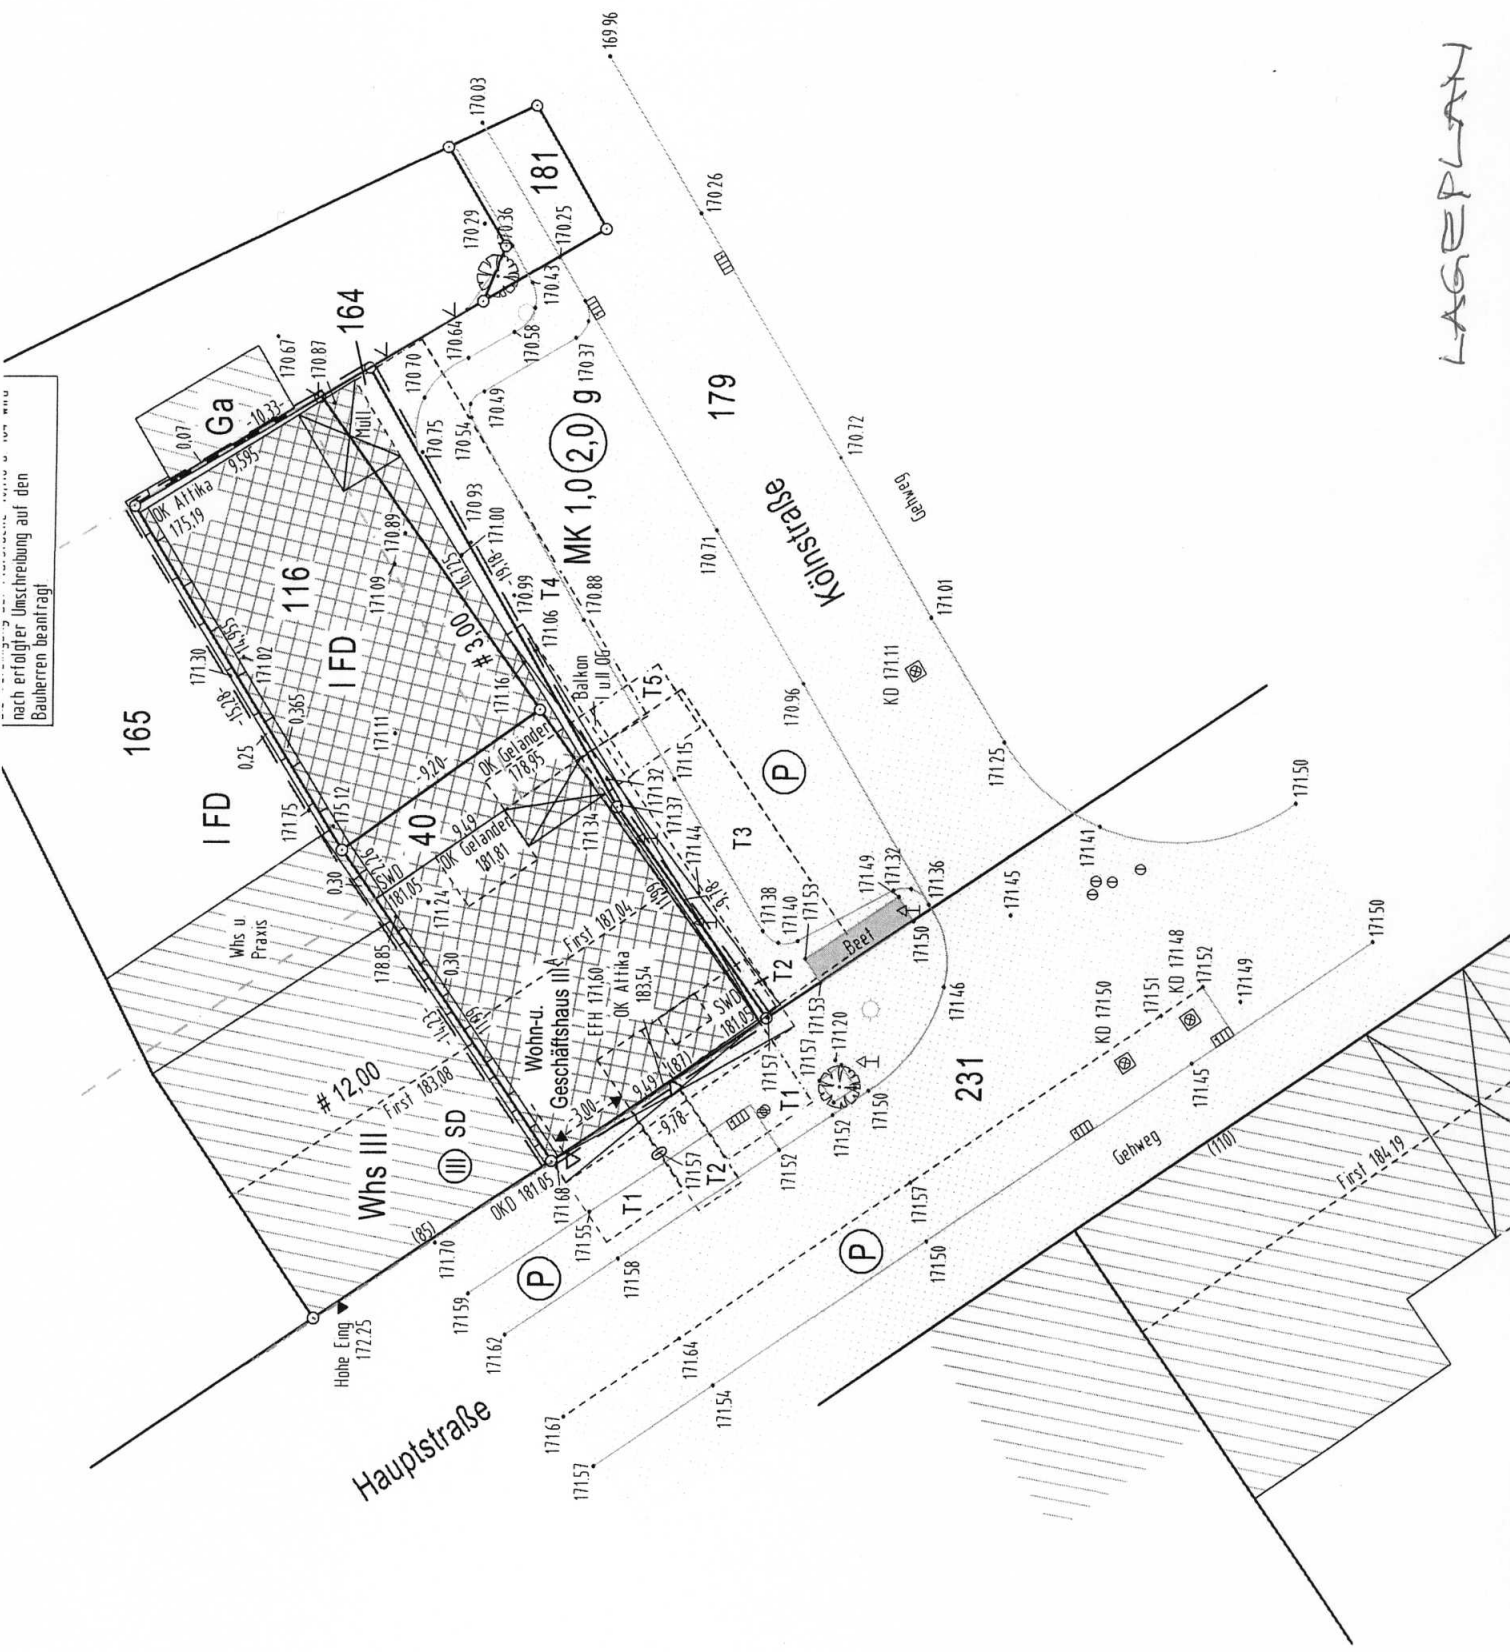

LAGEPLAN

