

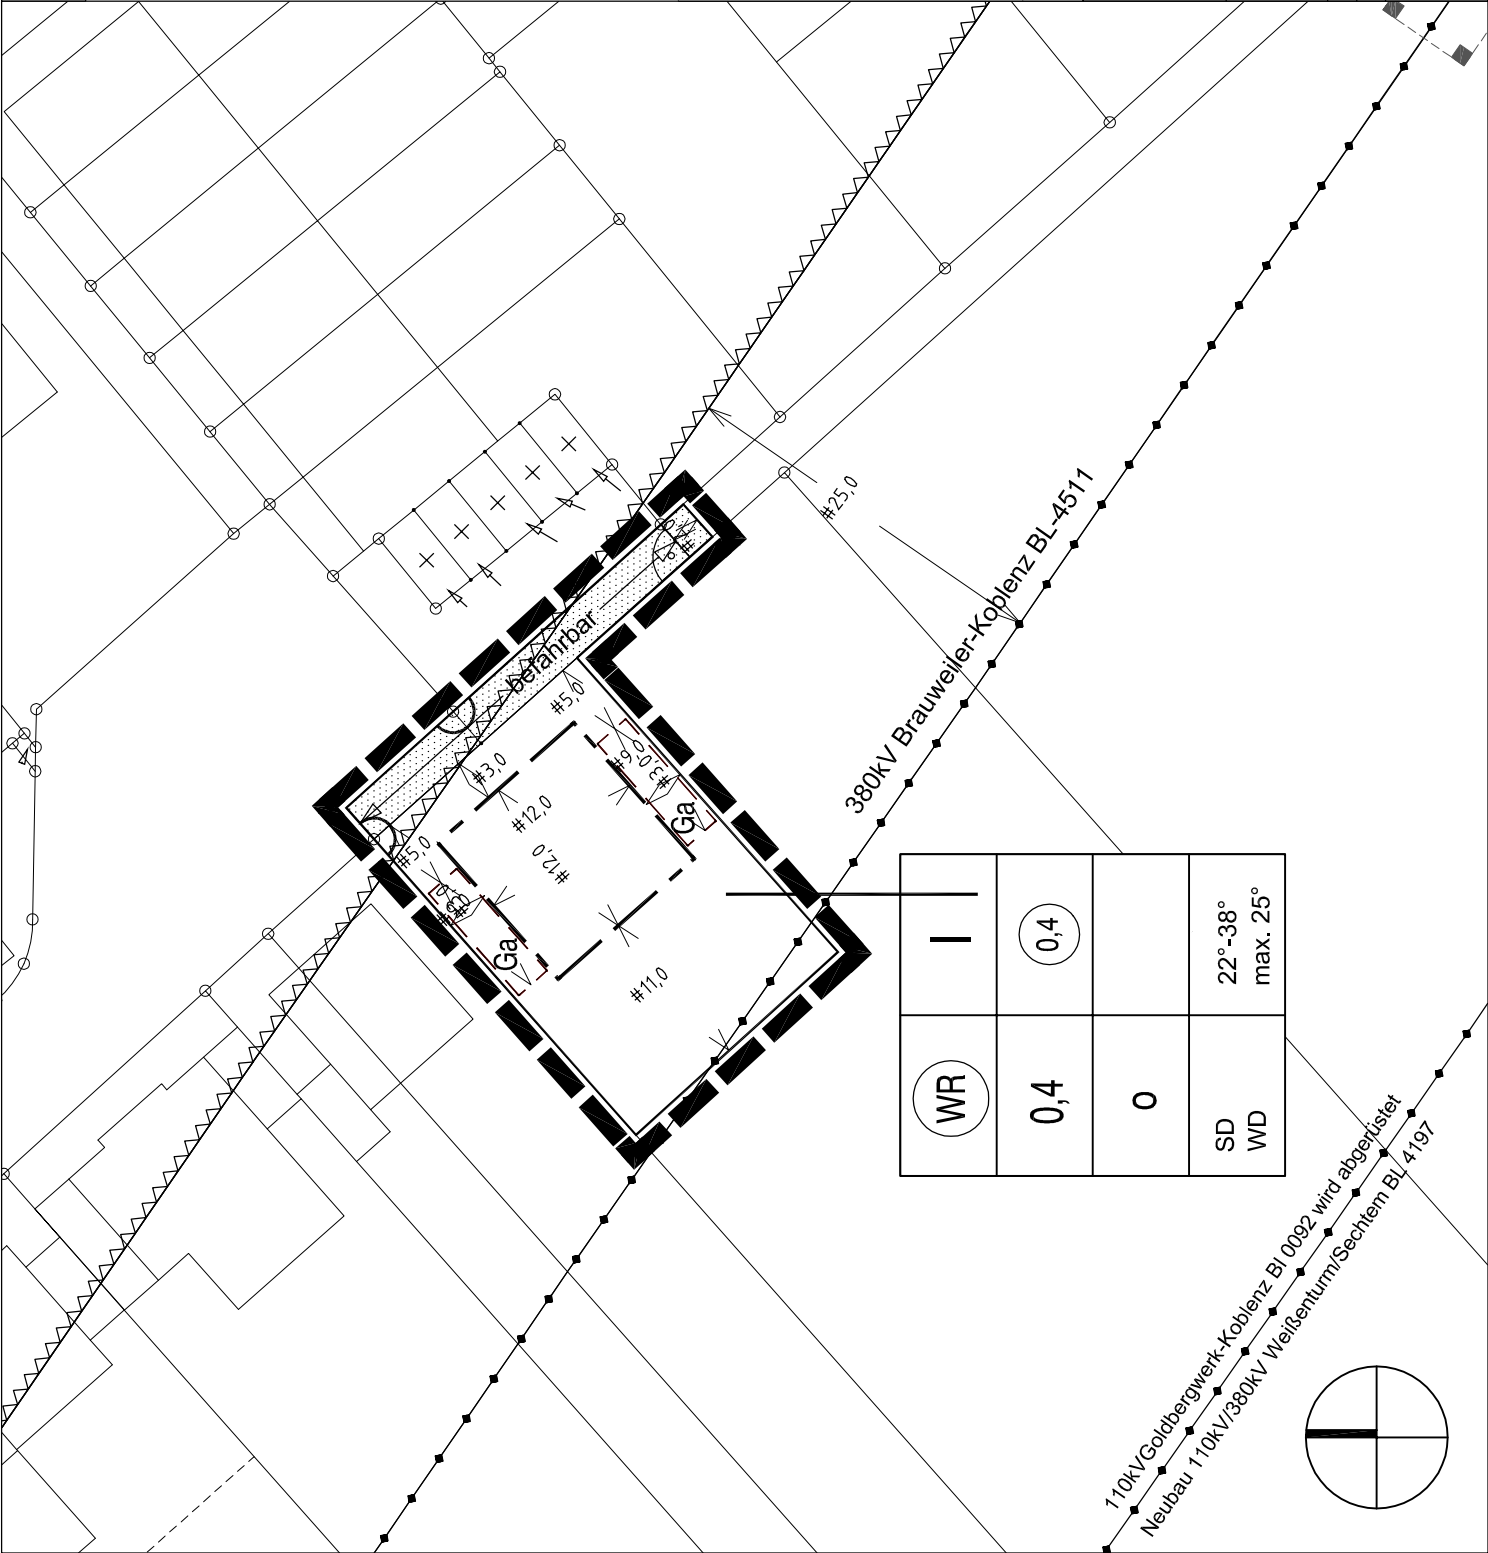


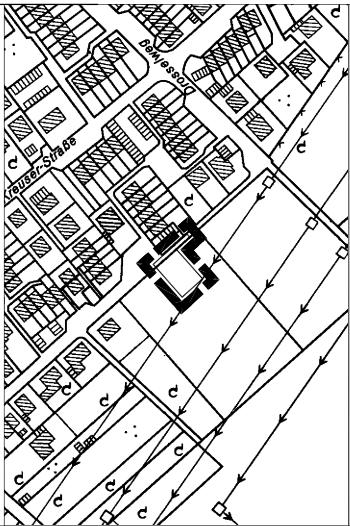

WR	
0,4	0,4
0	
SD WD	22°-38° max. 25°

110kVGoldbergwerk-Koblenz BL 0092 wird abgerüstet
Neubau 110kV/380kV Weißenturm/Sechtem BL 4197

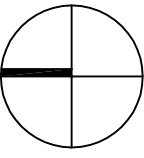

Übersichtsplan zum räumlichen Geltungsbereich
Maßstab 1: 5.000

STADT MECKENHEIM

Bebauungsplan Nr. 4 S, "Südwest"
7. Änderung

Offenlagentwurf gemäß § 3 (2) BauGB
in Verbindung mit § 13a (1) Nr. 1 BauGB

Stand	14.03.2011		SS15_200
Maßstab	1: 500		