

Y 2572145.677
X 5612556.516

2573000

Y 2573645.677
X 5612556.516

5612000


5612000

5611000

5611000

5610000

5610000

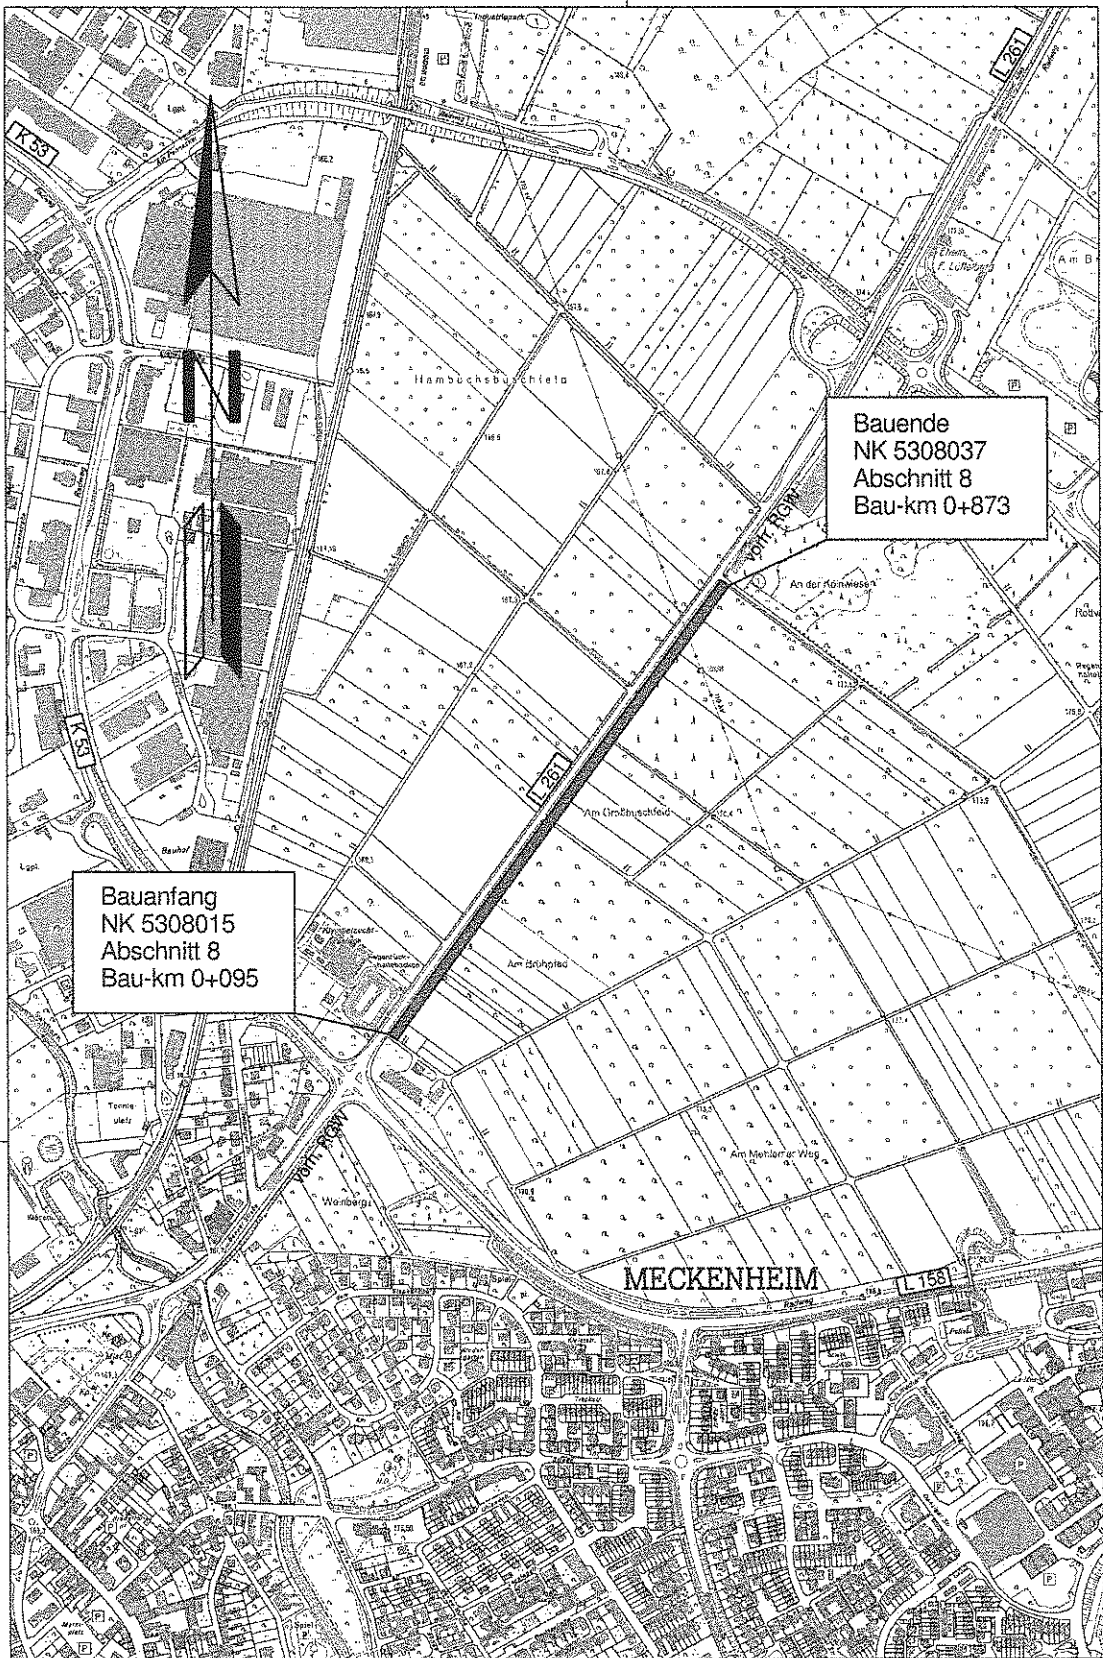

Niederlassung
Euskirchen

Straßen.NRW.
Landesbetrieb Straßenbau Nordrhein-Westfalen



Projekt-Nr.

42-0837

Unterlage

Übersichtskarte

Straße: **L 261**

Nächster Ort: **Bonn-Röttgen**

Bau-Km **0 + 095 bis 0 + 873**

VORENTWURF

Anlage Rad-/Gehweg

M.: 1:10.000

Aufgestellt: Oktober 2010

Y 2572145.677
X 5609986.516

2573000

Y 2573645.677
X 5609986.516