



An Lage 3

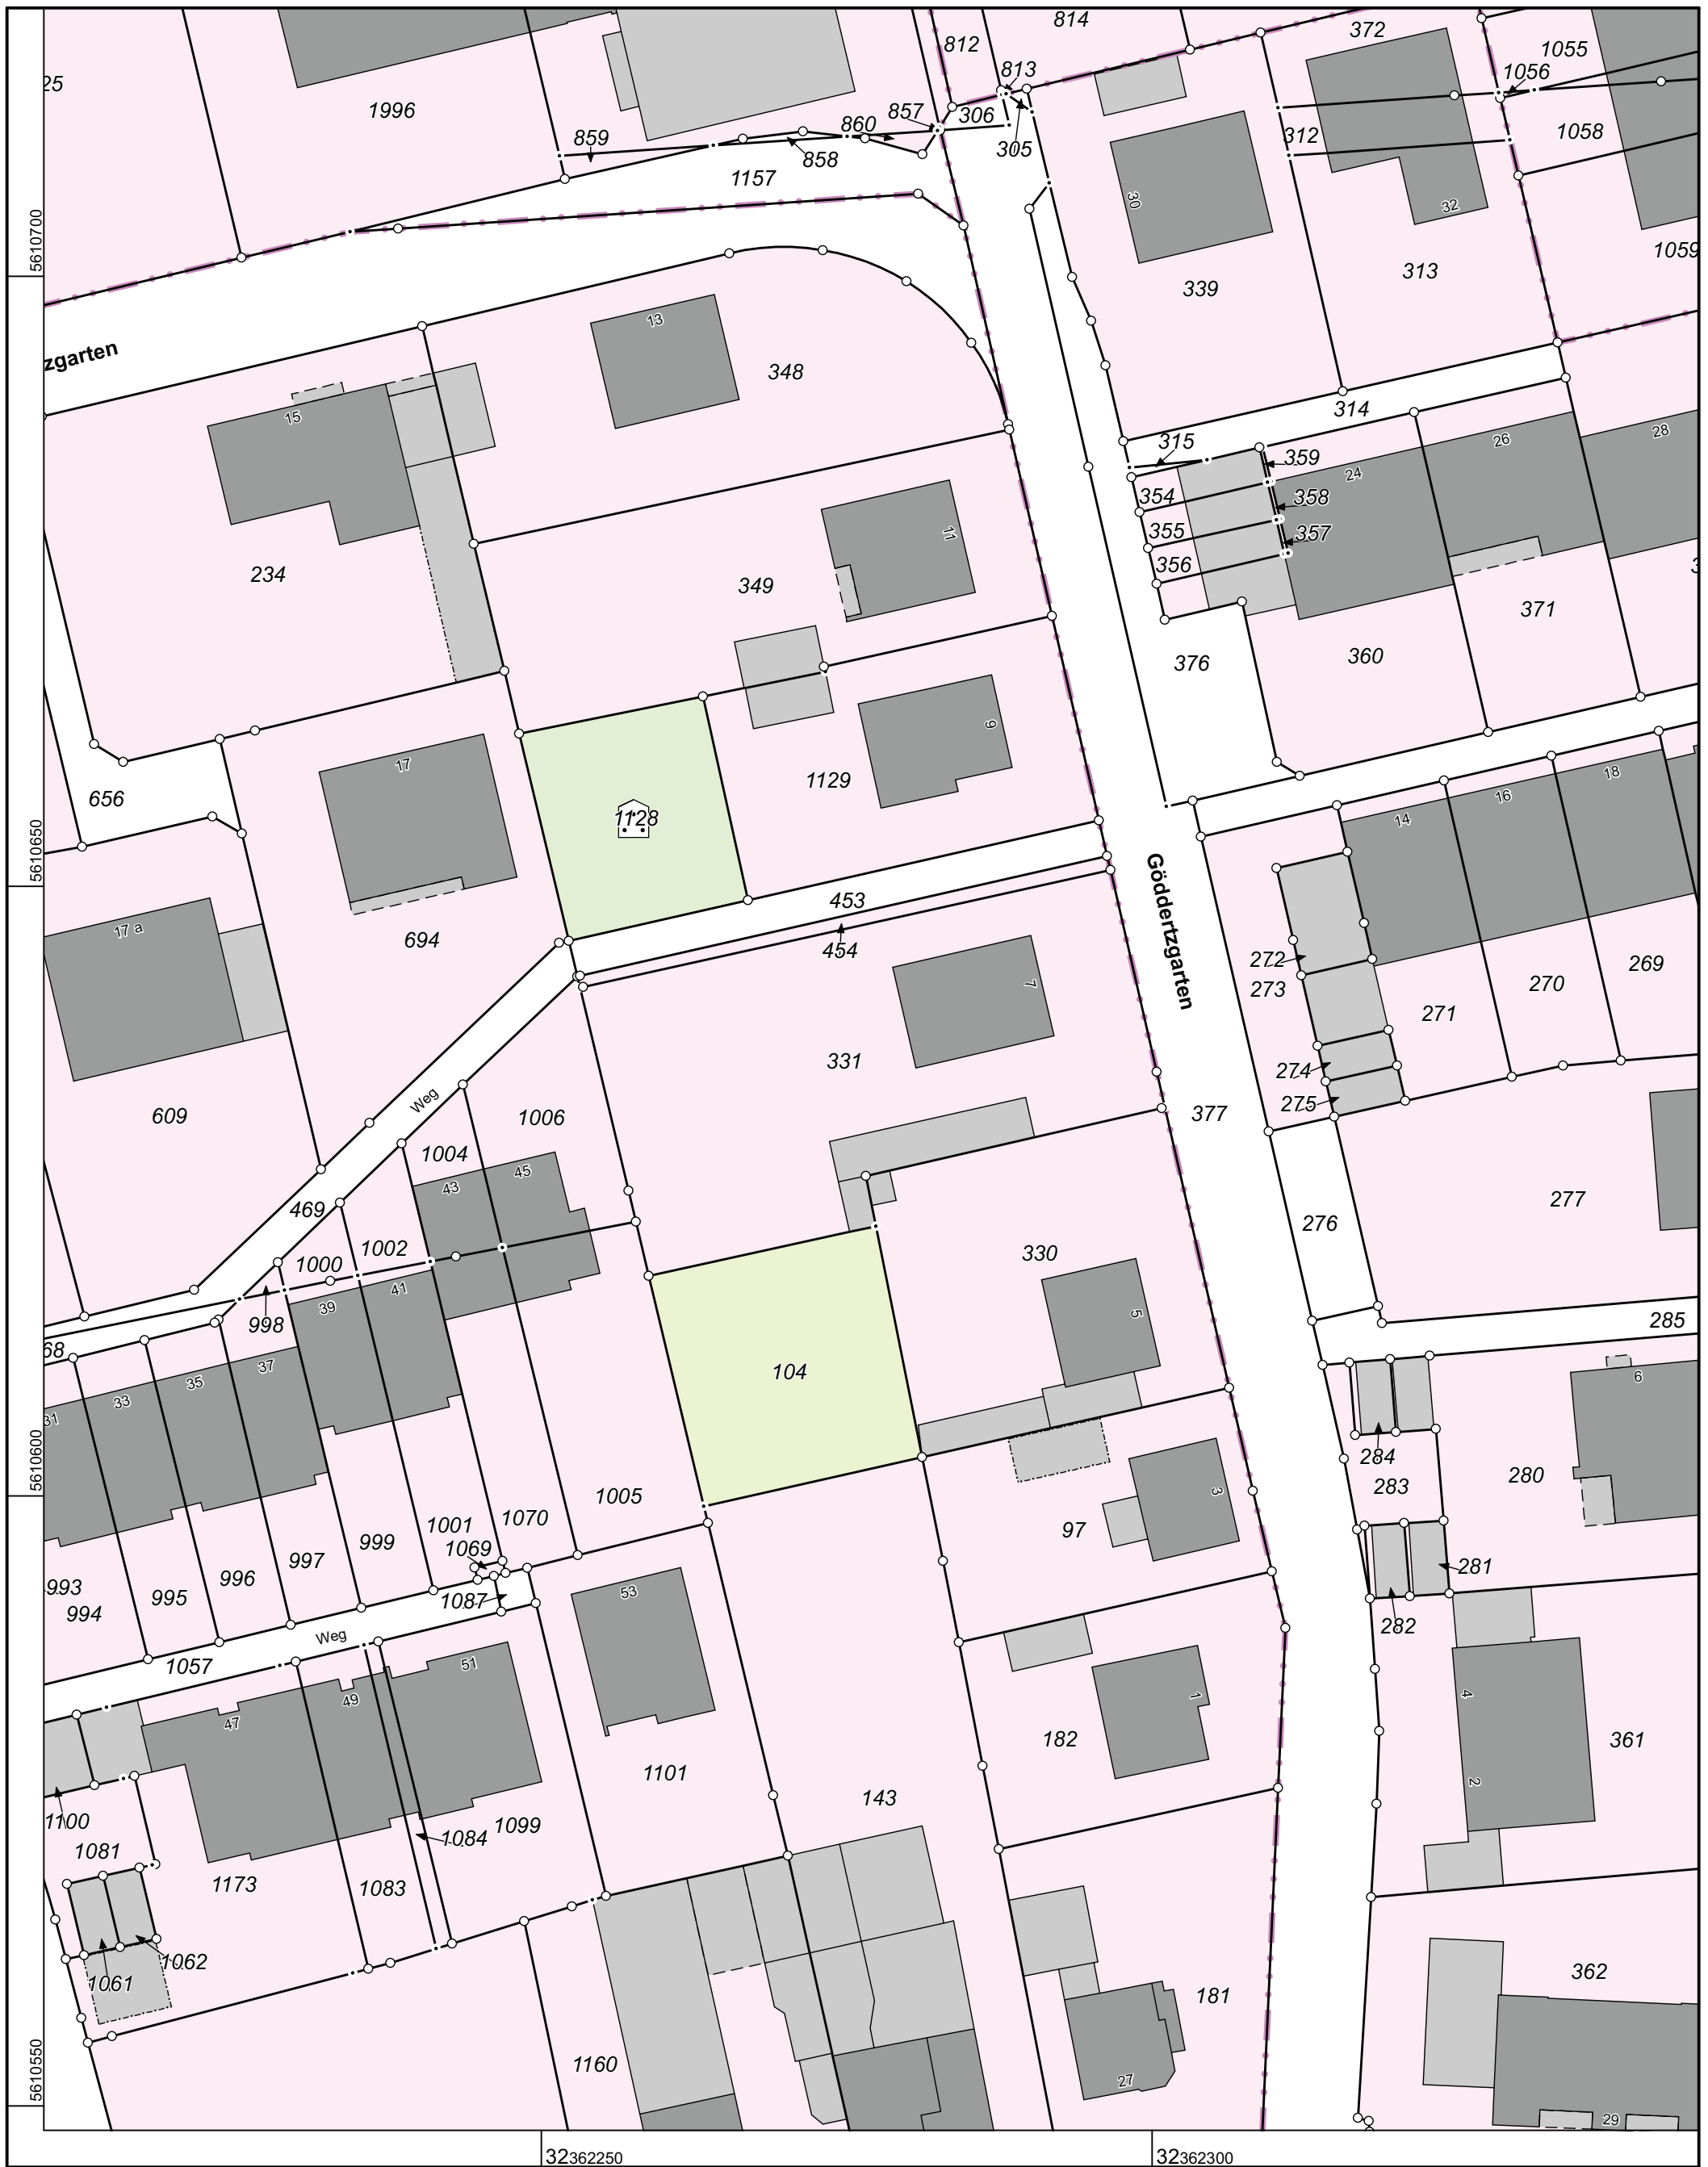

**Rhein-Sieg-Kreis
Katasteramt**
Kaiser-Wilhelm-Platz 1
53721 Siegburg

Maßstab 1 : 500

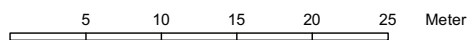

© Rhein-Sieg-Kreis

Auszug aus dem Liegenschaftskataster

Flurkarte NRW 1:500

Flurstück: 331
Flur: 1
Gemarkung: Merl
Göddertzgarten 7, Meckenheim

Gefertigt im Auftrag durch: Stadt Meckenheim, Bahnhofstraße 22, 53340 Meckenheim

Erstellt: 23.11.2011
Zeichen: