


16. Änderung

Bebauungsplan Nr. 20 d - Teil 2 "Auf dem Steinbüchel"

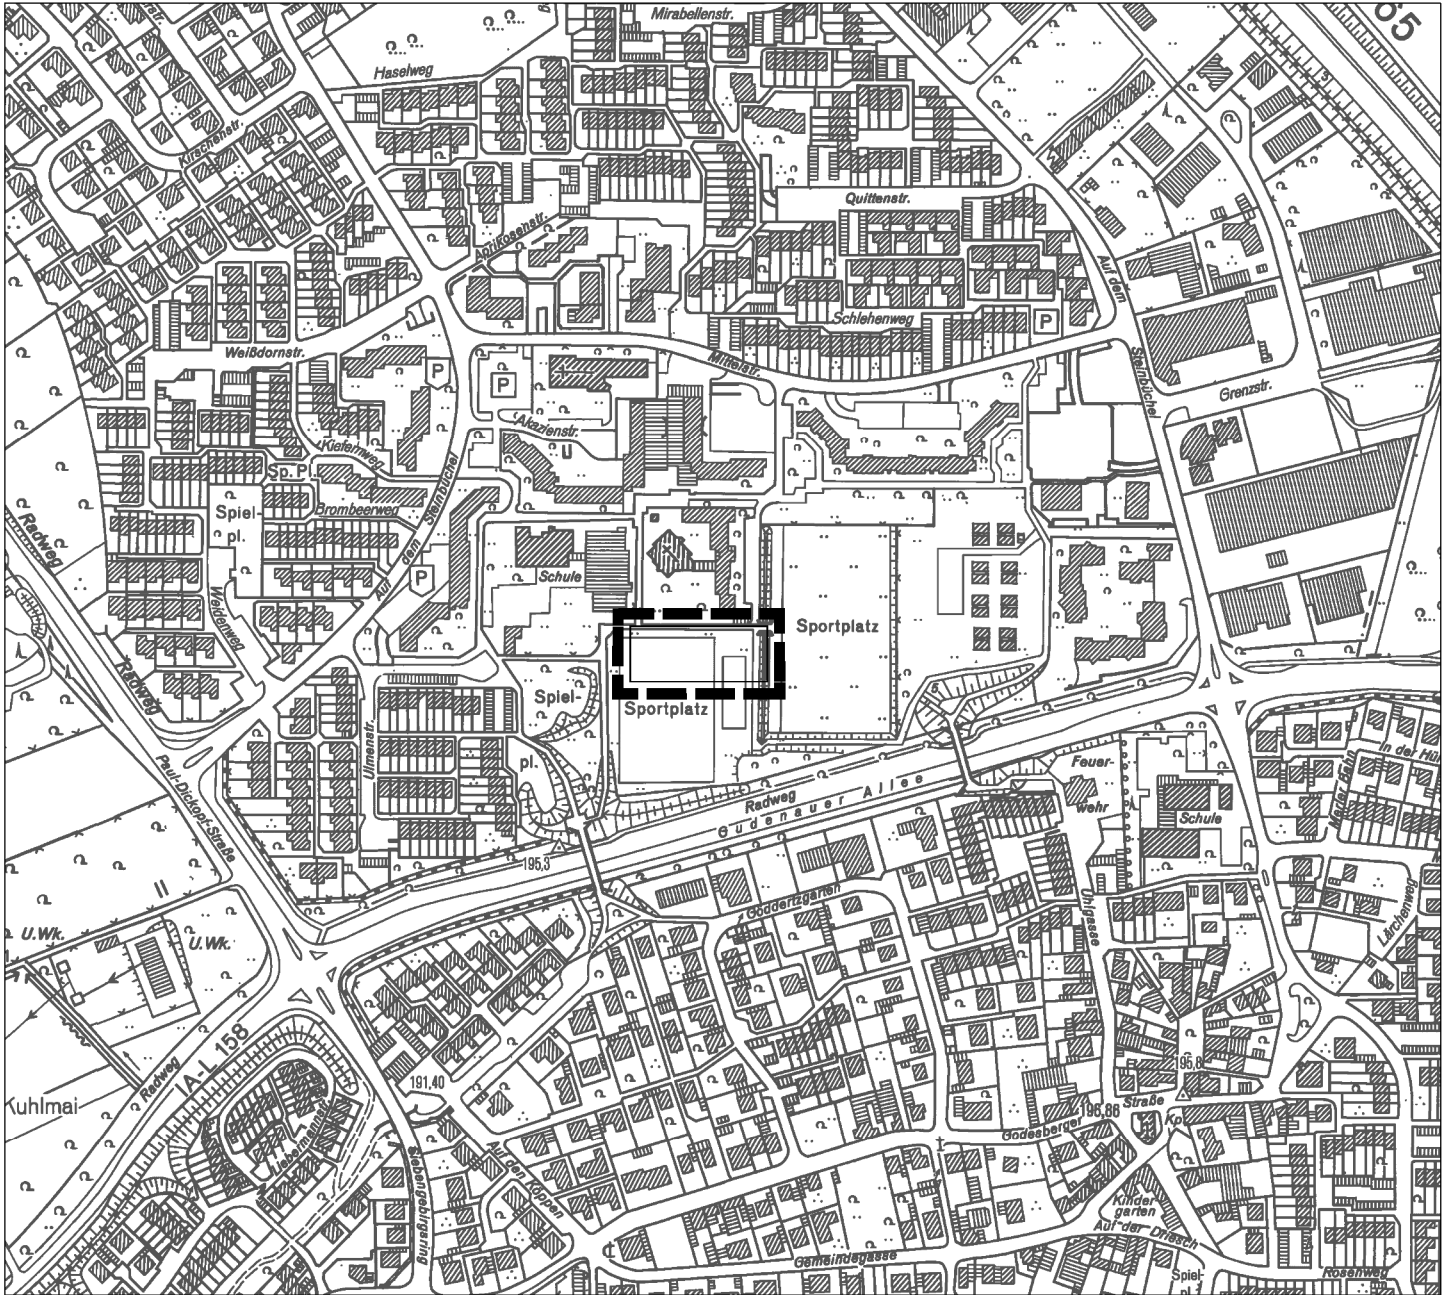

19.01.2012

Übersichtsplan M 1: 5000



Grenze des räumlichen Geltungsbereichs der Bebauungsplanänderung

ISR
INNOVATIVE
STADT

RAUM
P L A N U N G
ISB GmbH & Co. KG

Zur Pumpstation 1
mail@isr-haan.de
Tel: 02129 / 566 209 - 0

42781 Haan
www.isr-haan.de
Fax: - 16