


50. Änderung Flächennutzungsplan "Sondergebiet-Lebensmittelmarkt" Merl-Steinbüchel

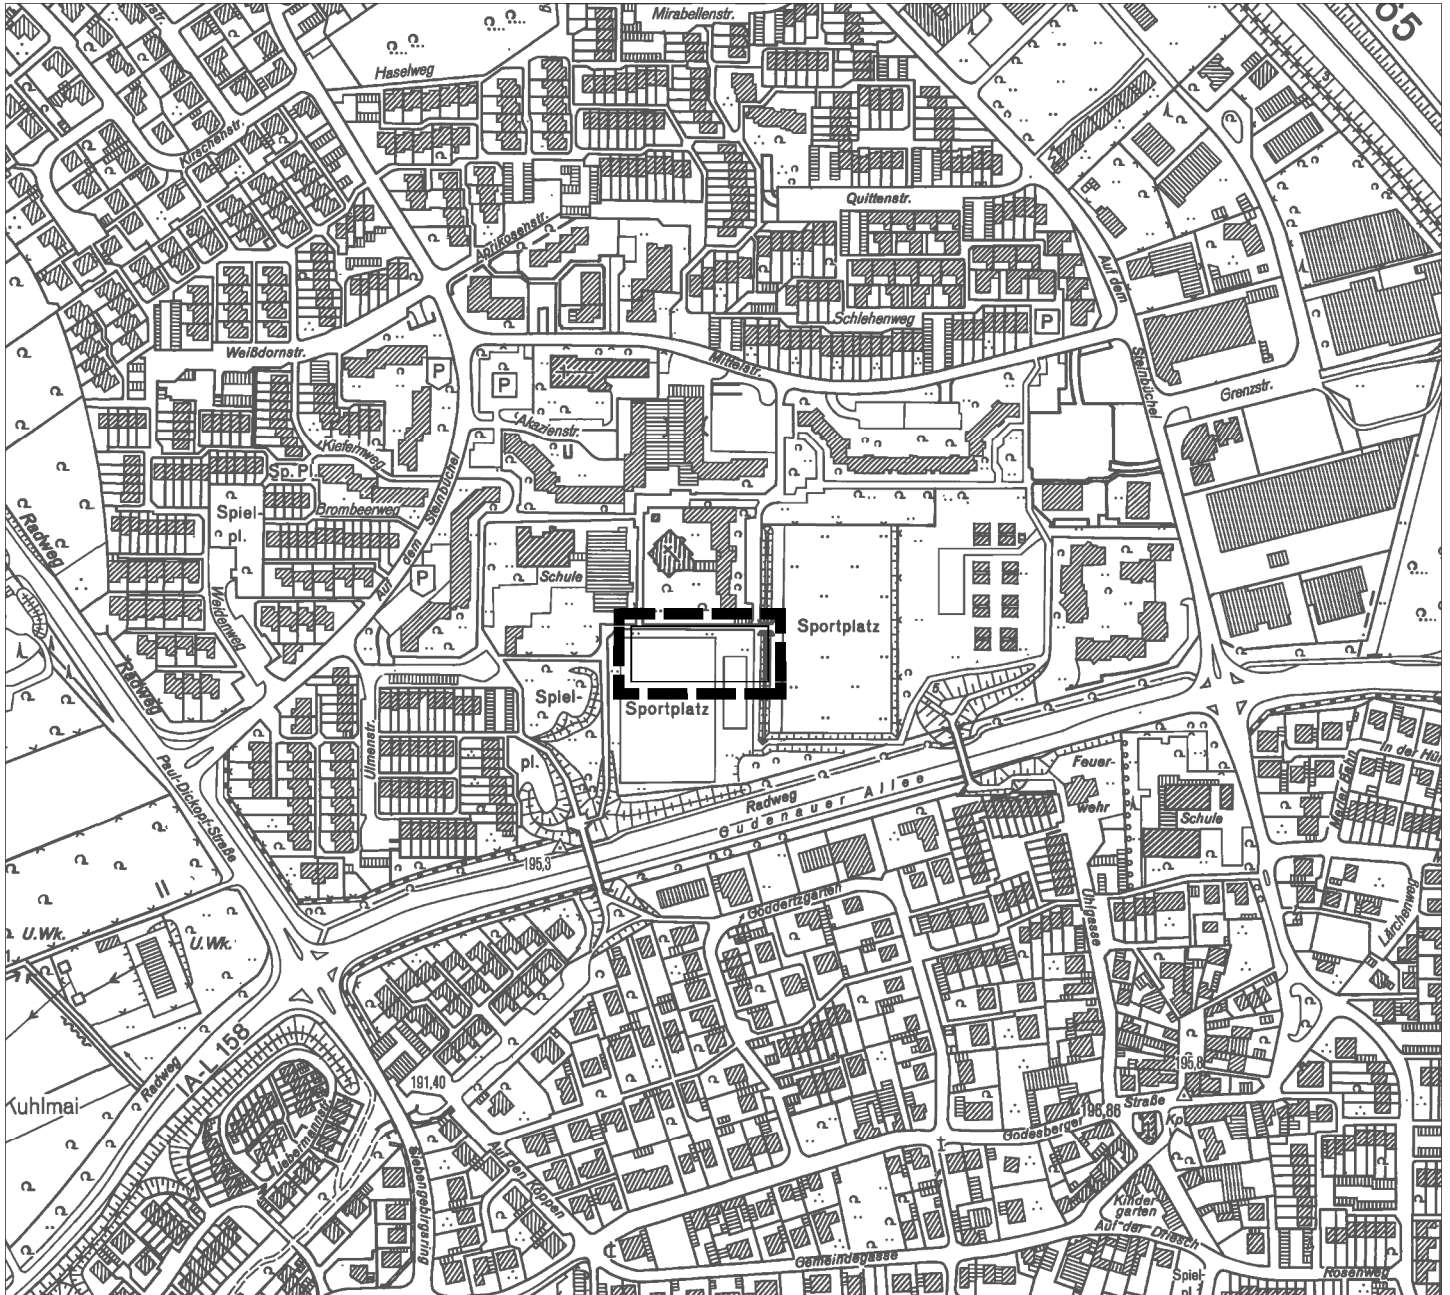

19.01.2012

Übersichtsplan M 1: 5000



Grenze des räumlichen
Geltungsbereichs der
Bebauungsplanänderung