


STADT MECKENHEIM

47. Änderung Flächennutzungsplan

Anlage 4

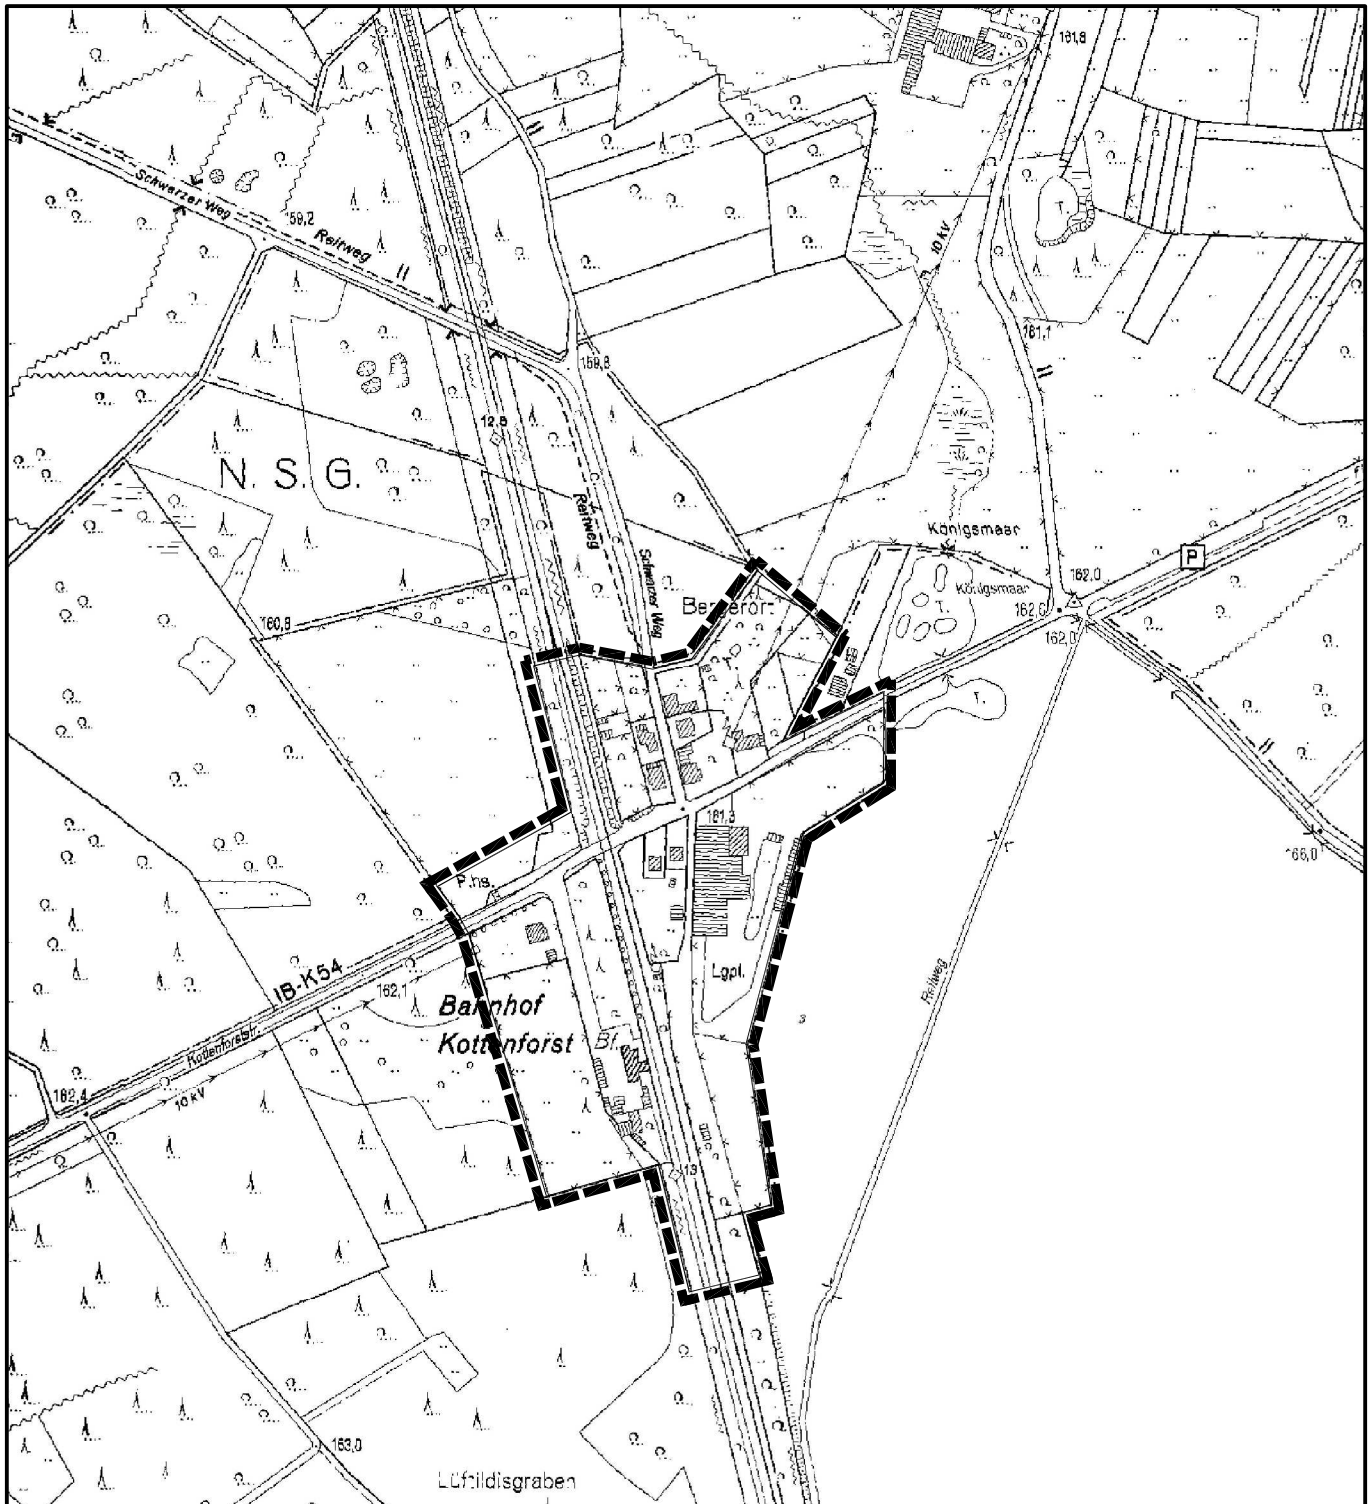

Datum: 20.02.2012

CAD: H/S523_200

Projekt-Nr.: S523

Übersichtsplan M 1 : 5000

sgp architekten + stadtplaner BDA
Dr. Detlef Naumann BDA, Dipl.-Ing. Friedrich P. Hachtel, Dipl.-Ing. Wolfgang Bauer
MECKENHEIM / BONN info@sgp-architekten.de
Neuer Markt 18 Tel.02225 - 2077
53340 Meckenheim Fax.02225 - 17361