


# STADT MECKENHEIM

Bahnhof Kottenforst 2. Änderung B-Plan Nr. 102

Vorentwurf

Anlage 7

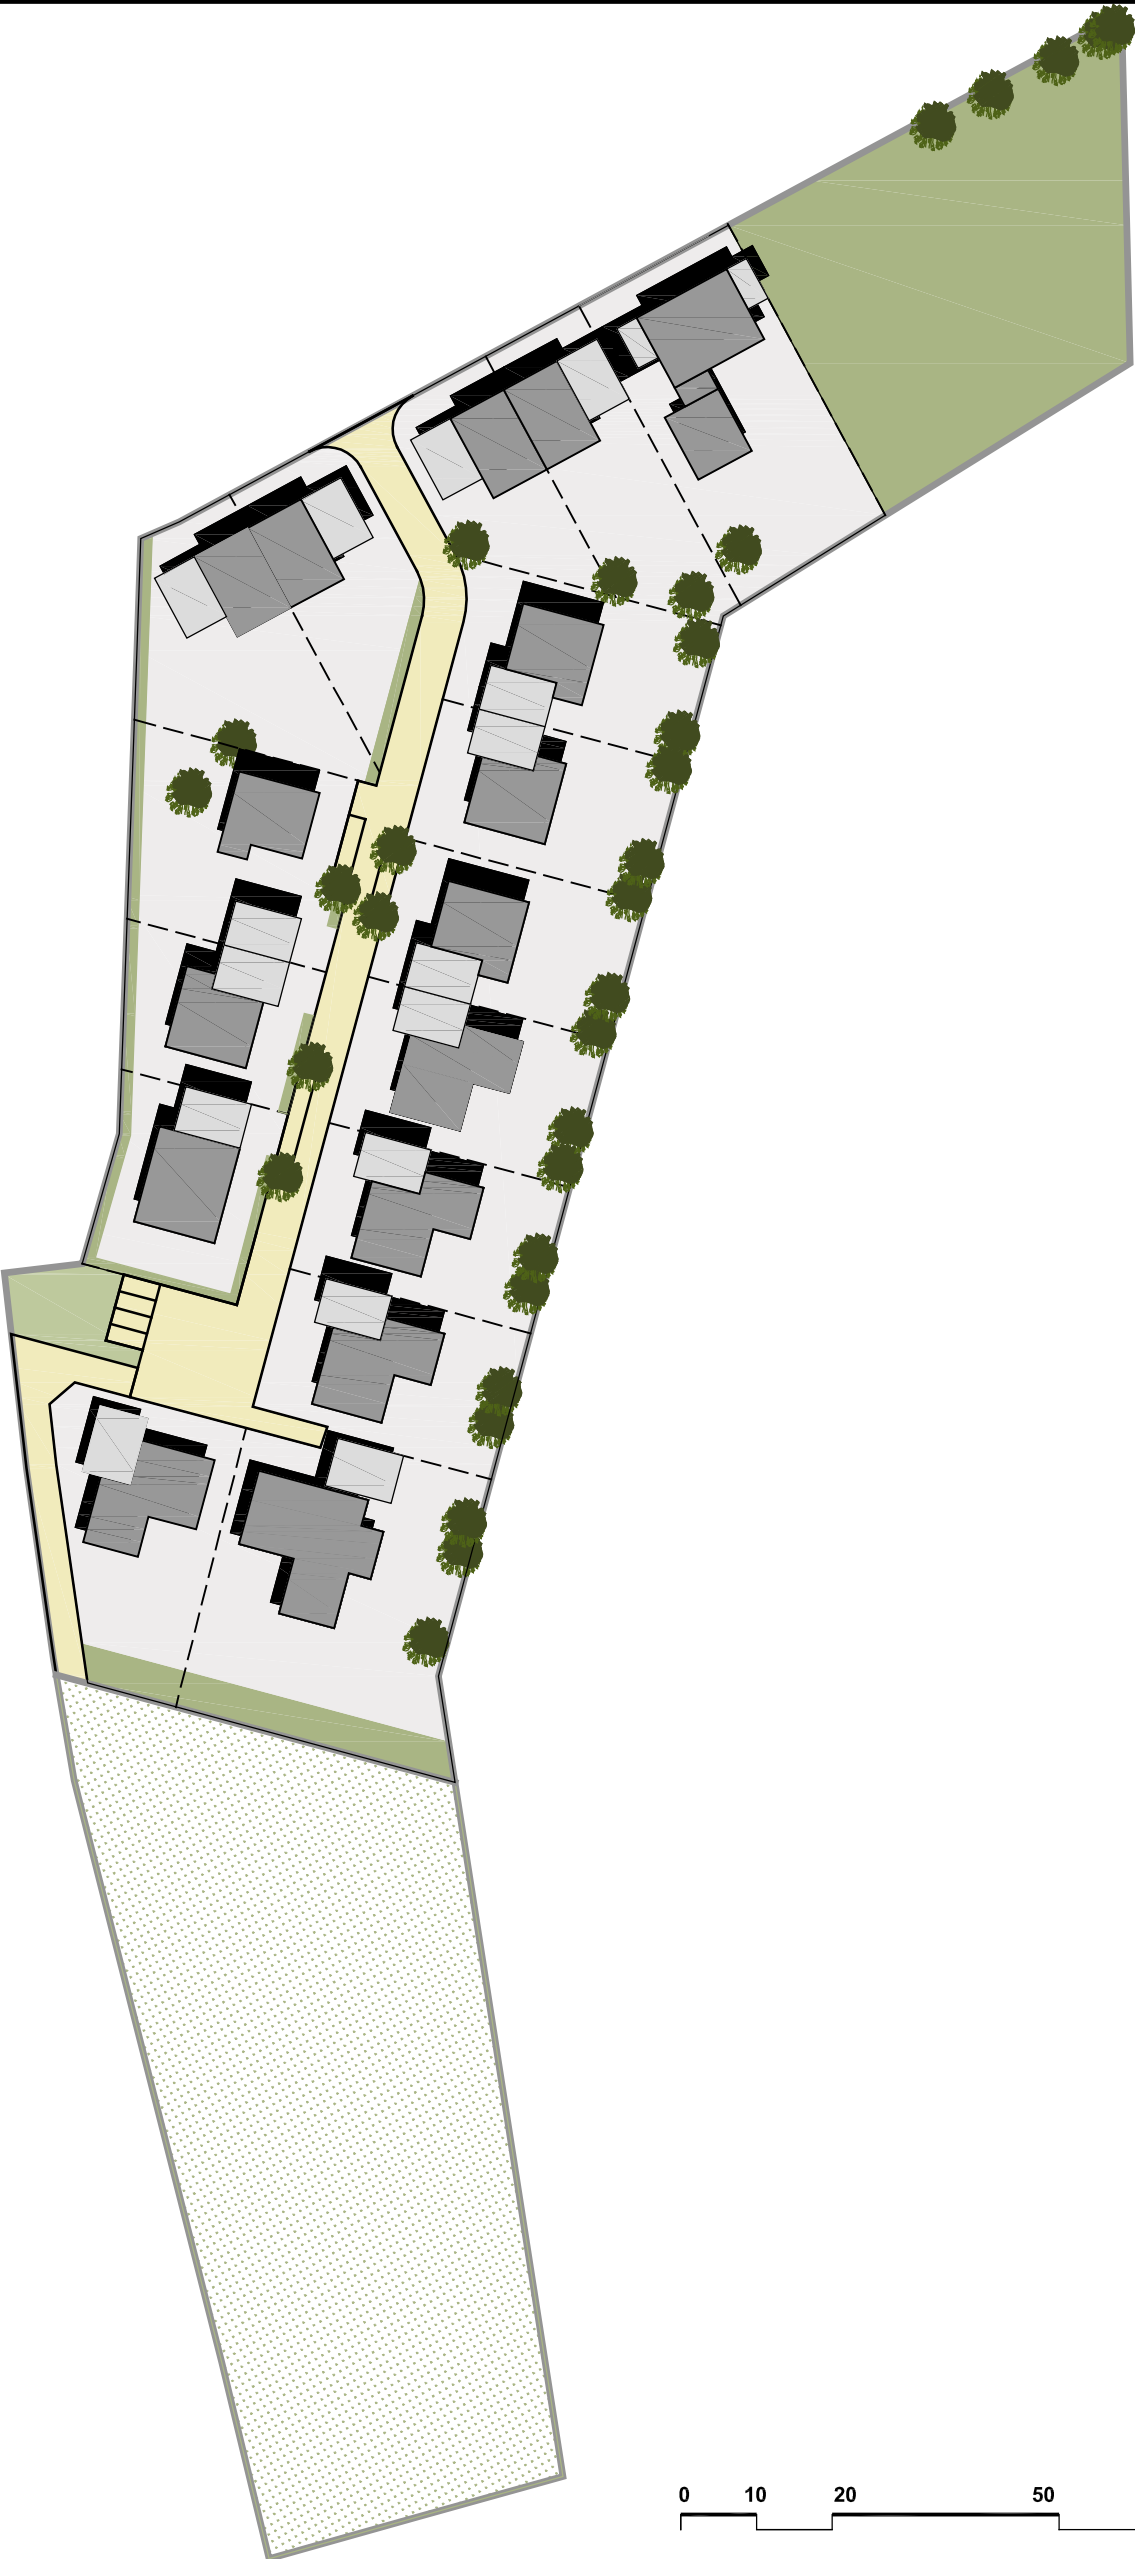

|                                                           |            |      |        |   |      |
|-----------------------------------------------------------|------------|------|--------|---|------|
| Datum:                                                    | 06.01.2011 | CAD: | H/S524 | Projekt-Nr.:   | S524 |
| <div>Städtebaulicher Entwurf</div> <div>M 1 : 1.000</div> |            |      |        | <div>sgp architekten + stadtplaner BDA</div> <div>Neuer Markt 18      Tel. 02225 - 2077</div> <div>53340 Meckenheim      Fax. 02225 - 17361</div> <div>info@sgp-architekten.de    www.sgp-architekten.com</div> |      |