


# Anlage 1.2

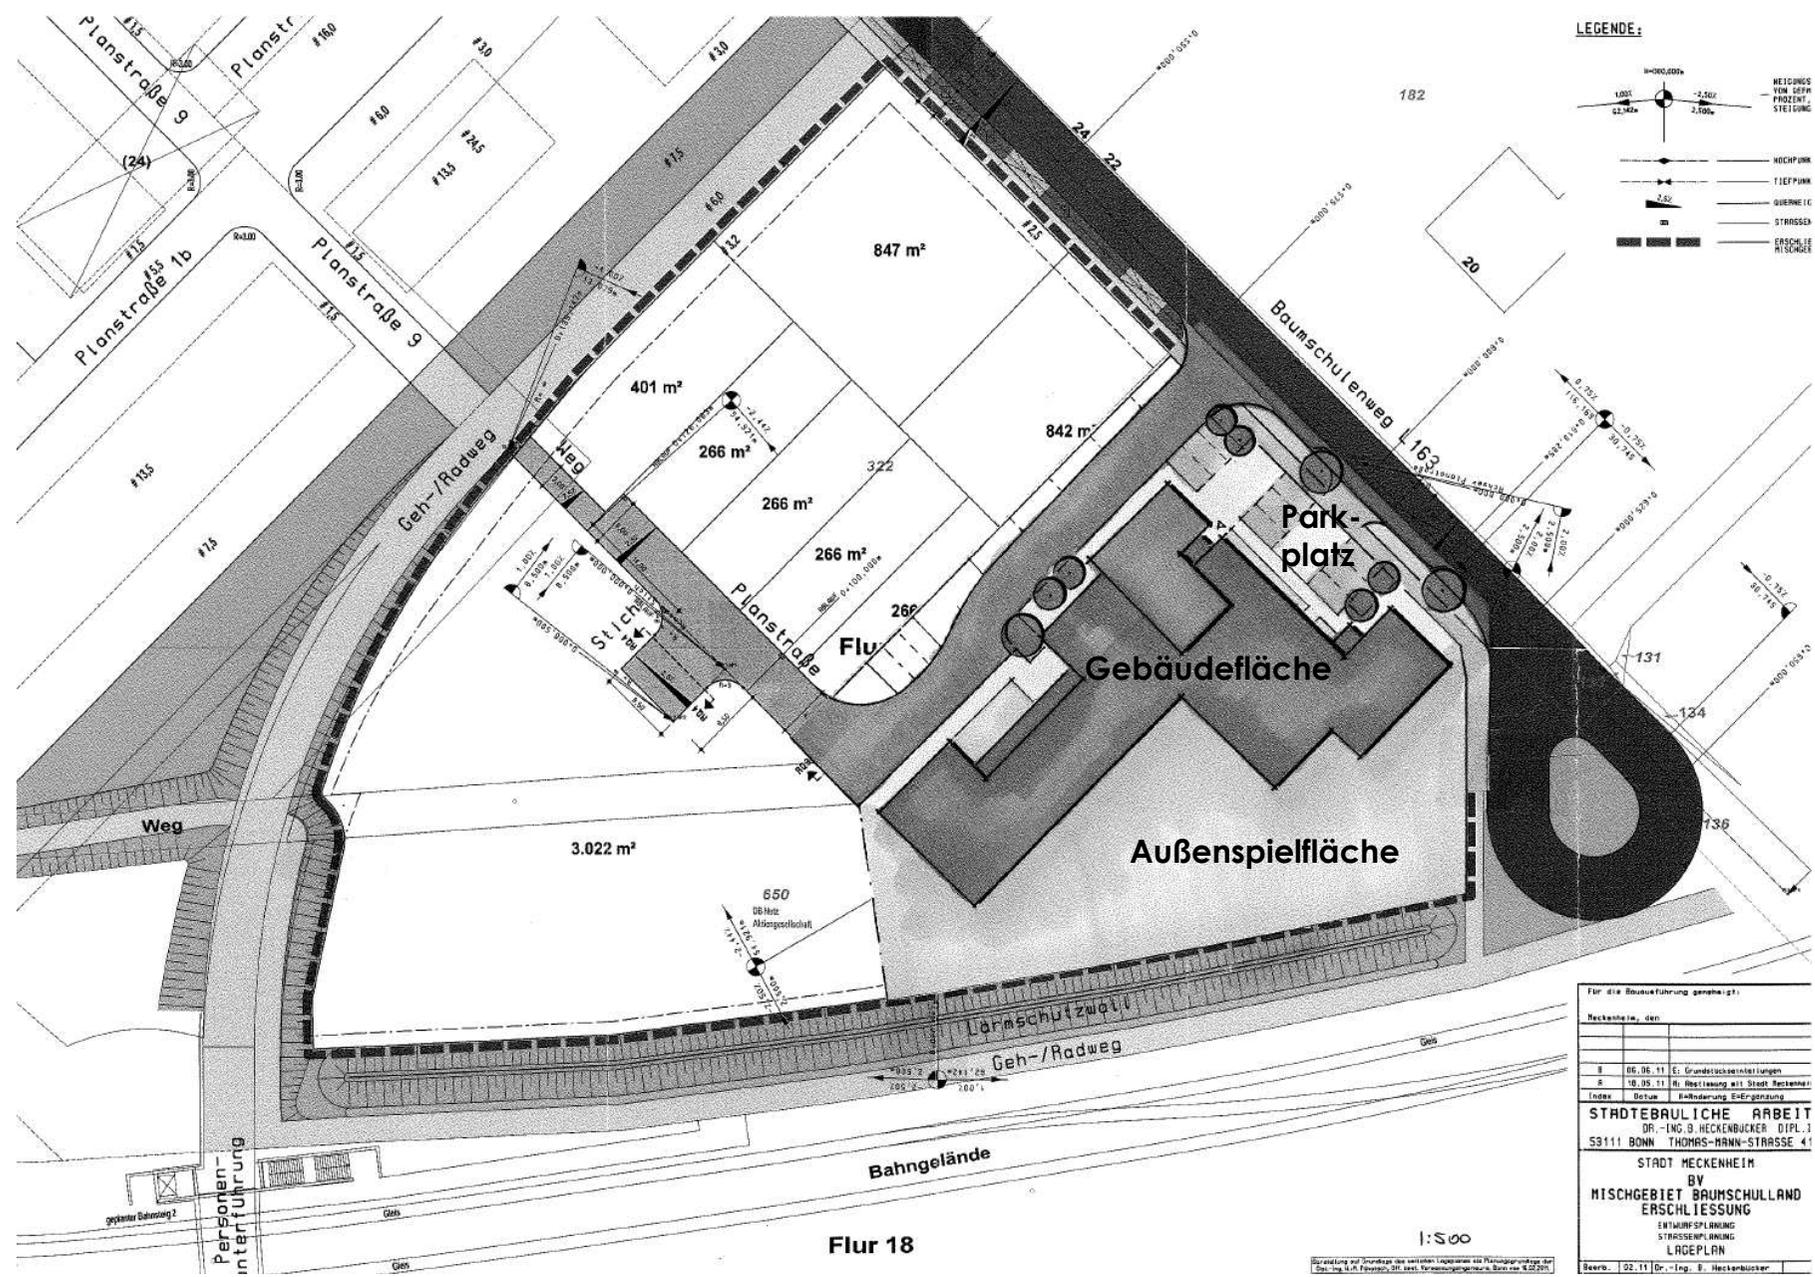

Für die Bauausführung genehmigt:

Meckenheim, den

§	06.05.11	E. Grundrissentwürfen
§	18.05.11	H. Realisierung mit Stadt Meckenheim
Index	Datum	Inhalt/Änderung/Erklärung