


STADT MECKENHEIM

An Lage 4

50. Änderung

Flächennutzungsplan "Sondergebiet-Lebensmittelmarkt"

Merl-Steinbüchel

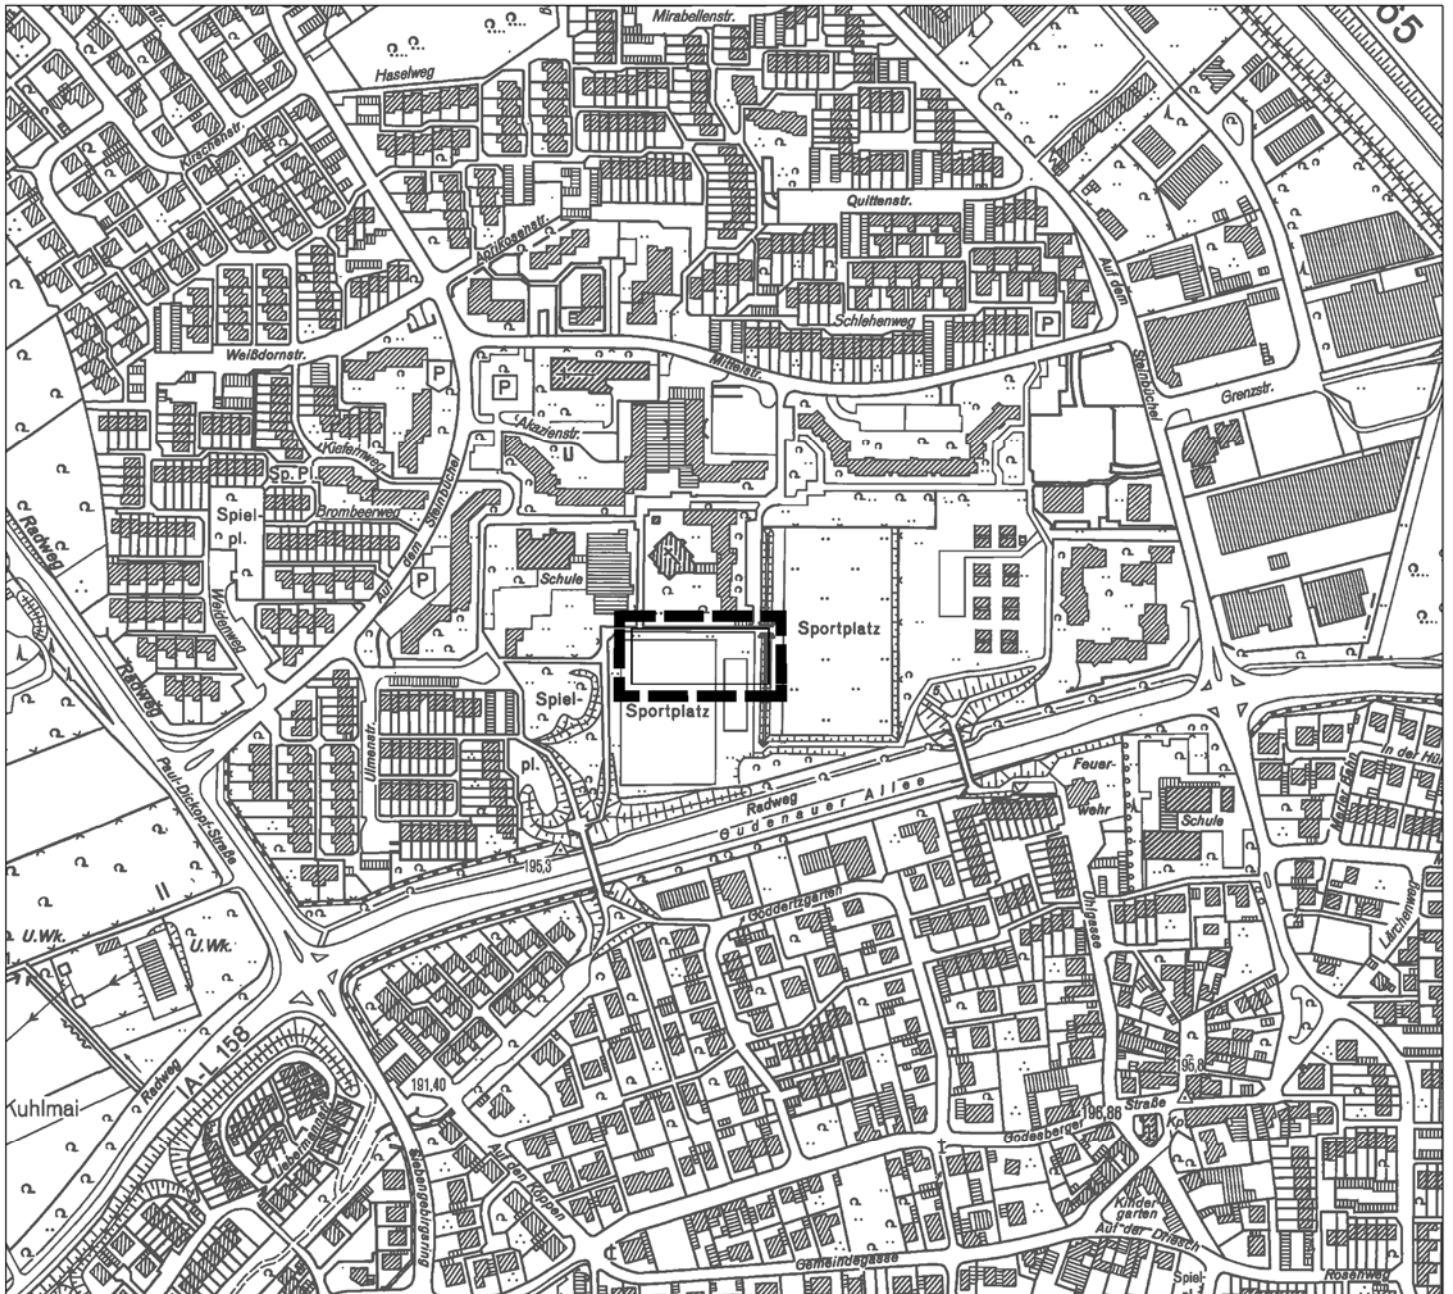

Stand Offenlage April 2012

Übersichtsplan M 1: 5000



Grenze des räumlichen
Geltungsbereichs der
Bebauungsplanänderung

ISR
INNOVATIVE
STADT +
RAUM
PLANUNG
ISR GmbH & Co. KG

Zur Pumpstation 1
mail@isr-haan.de
Tel: 02129 / 566 209 - 0

42781 Haan
www.isr-haan.de
Fax: - 16