

FLURKARTENAUSZUG

10.09.2009 Ber

Dieser Auszug ist gesetzlich geschützt (§ 5 Abs. 2 VermKatG NW).
 Vervielfältigungen, Umarbeitungen, Veröffentlichungen oder die Weitergabe an Dritte nur
 mit Zustimmung des Herausgebers. Ausgenommen Vervielfältigungen und Umarbeitungen
 zur innerdienstlichen Verwendung bei Behörden oder zum eigenen Gebrauch.
 Es wurde nicht geprüft, ob der dargestellte Gebäudebestand dem neuesten Stand entspricht.


Ausgefertigt: Siegburg, den

Rhein-Sieg-Kreis
Der Landrat
Katasteramt
im Auftrag

Ausgefertigt durch:

Stadt Meckenheim
im Auftrag des Rhein-Sieg-Kreises

Meckenheim den *12.05.2009*

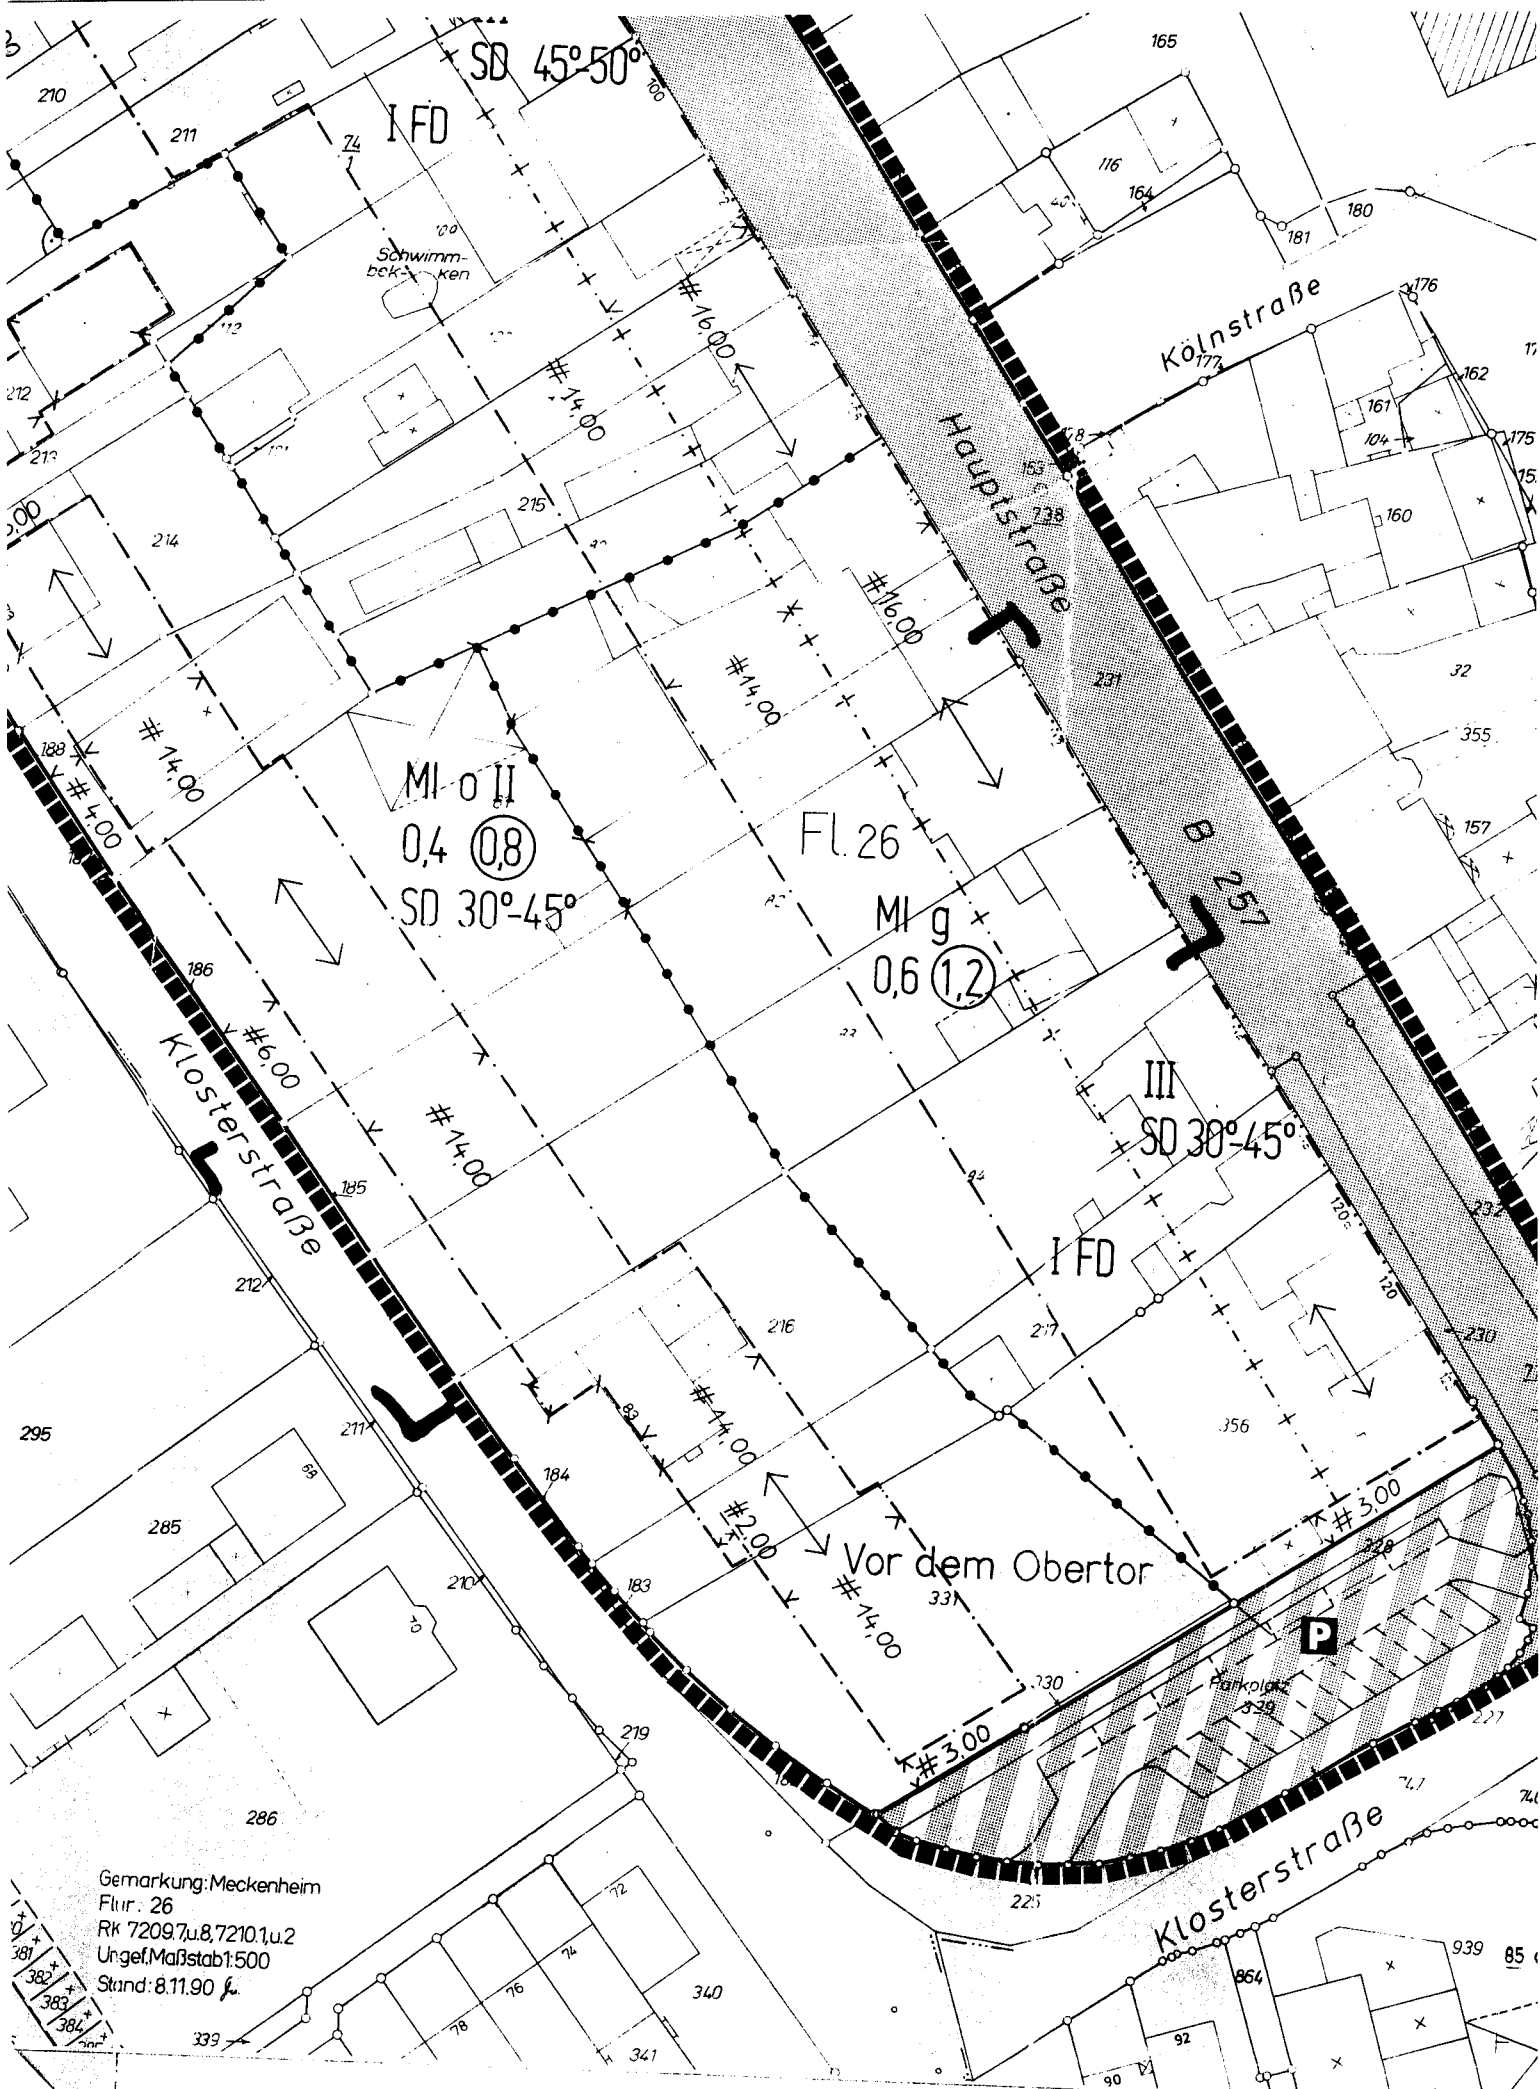


Gemarkung: Meckenheim
 Flur: 26
 Rk 72097 u. 8, 72101 u. 2
 Ungef. Maßstab: 1:500
 Stand: 8.11.90


2.3 Unbebaute Flächen

2.3.1 Für die im Plan mit dem Index

— KLOSTER-STRASSE —

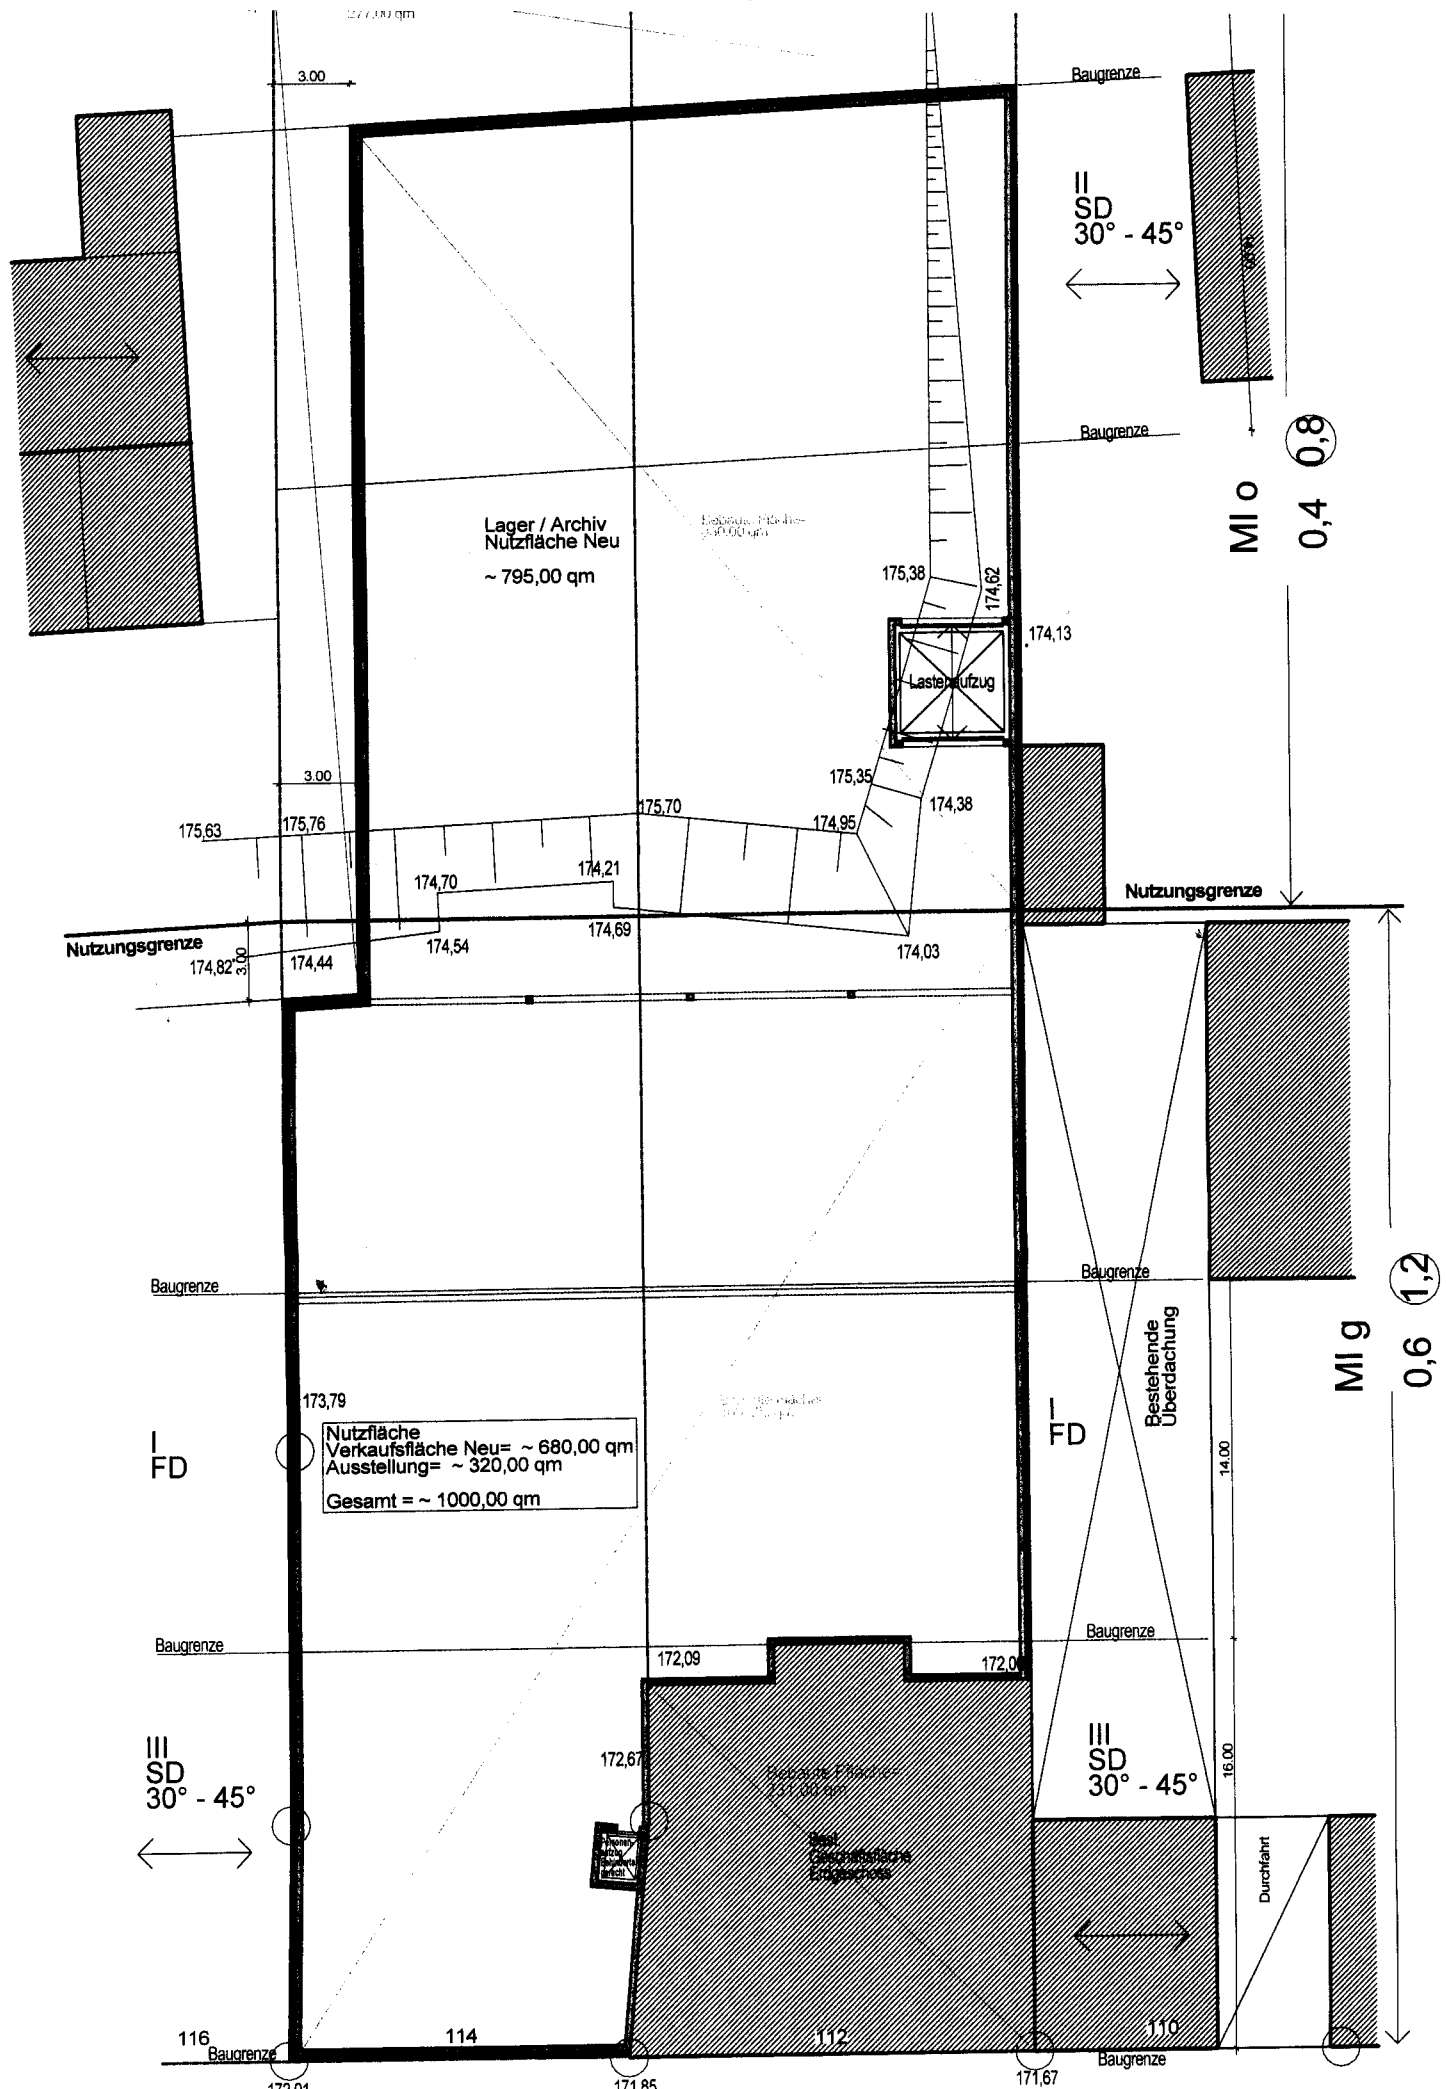

Hauptstraße

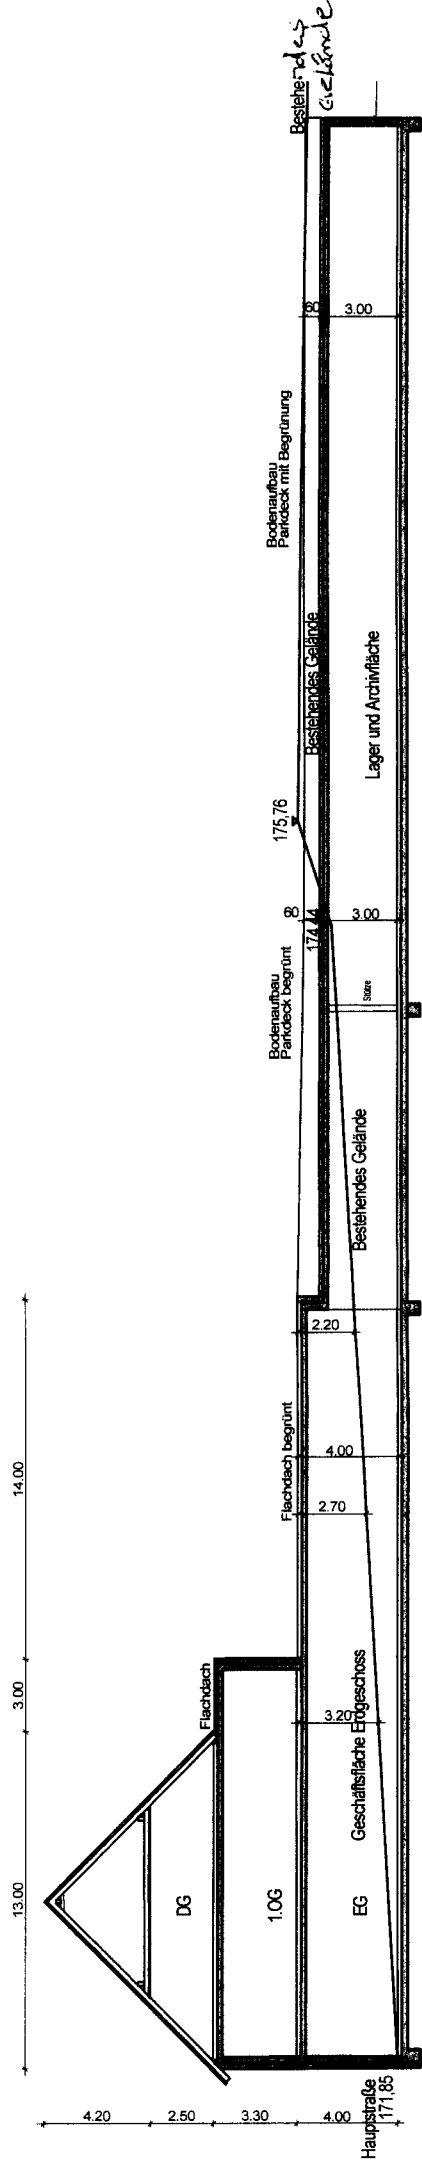

Systemschnitt