


## Übersichtsplan zur 12. Änderung des Bebauungsplans Nr. 20b "Auf dem Steinbüchel"

Ortsbereich Merl-Steinbüchel

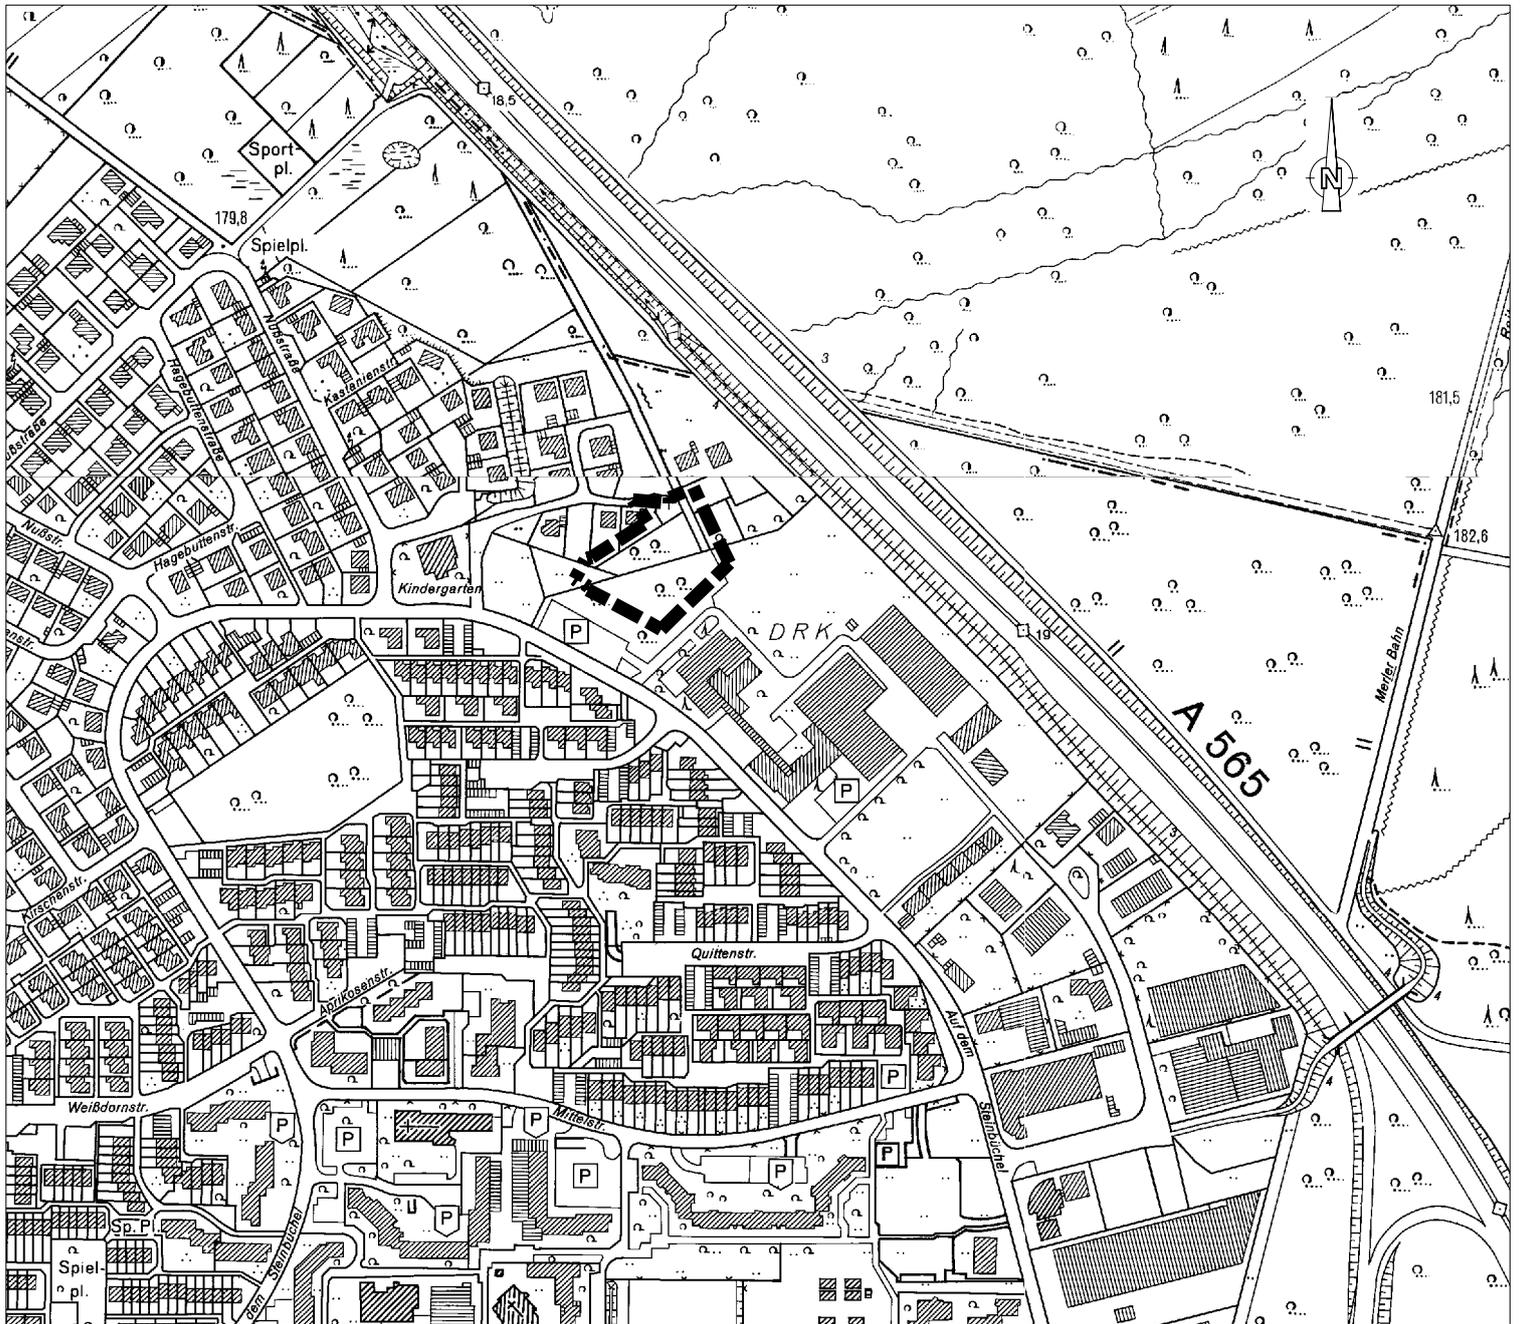

Datum: 12. Juni 2012

M. 1:5.000



räumlicher Geltungsbereich  
der Bebauungsplanänderung