


Übersichtsplan zur 19. Änderung des Bebauungsplans Nr. 20c - Teil B "Auf dem Steinbüchel"

Ortsbereich Merl-Steinbüchel

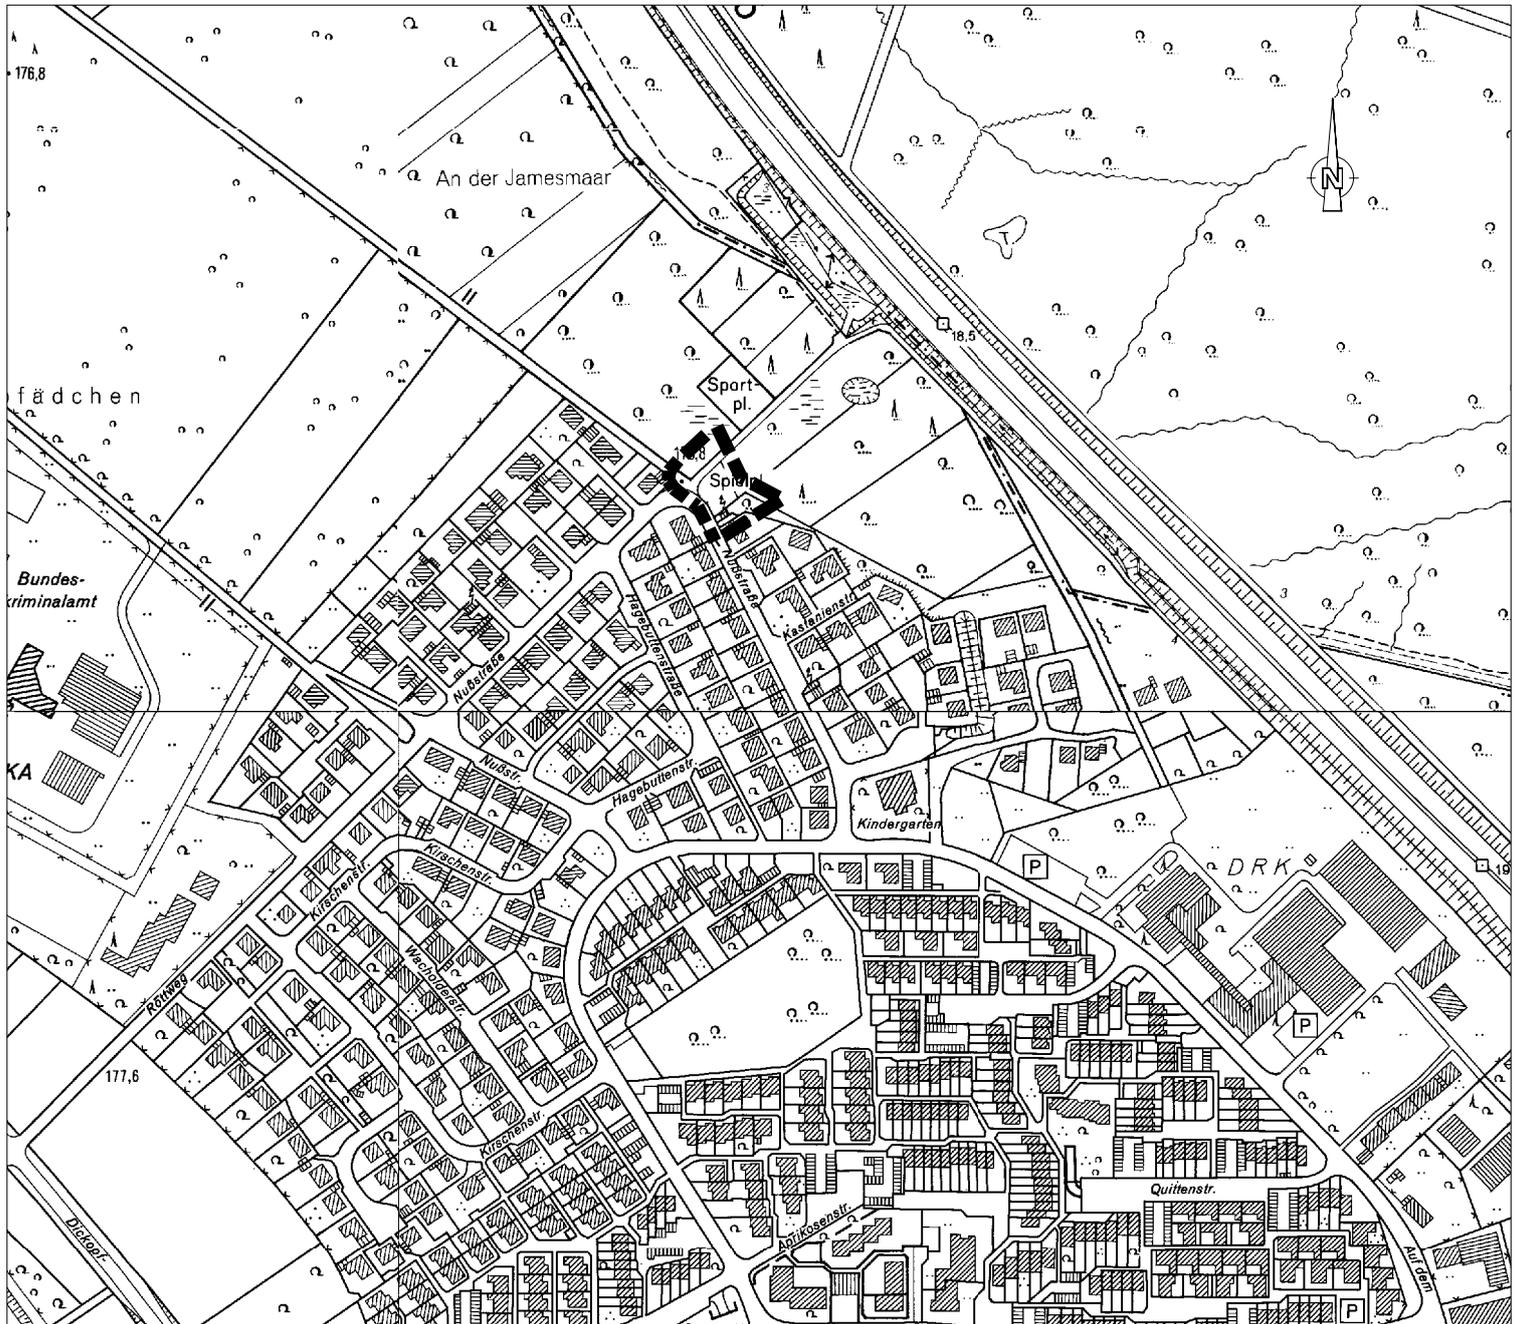

Datum: 12. Juni 2012

M. 1:5.000



räumlicher Geltungsbereich
der Bebauungsplanänderung