


## 18. Änderung


## Bebauungsplan Nr. 20 d - Teil 2 "Auf dem Steinbüchel"

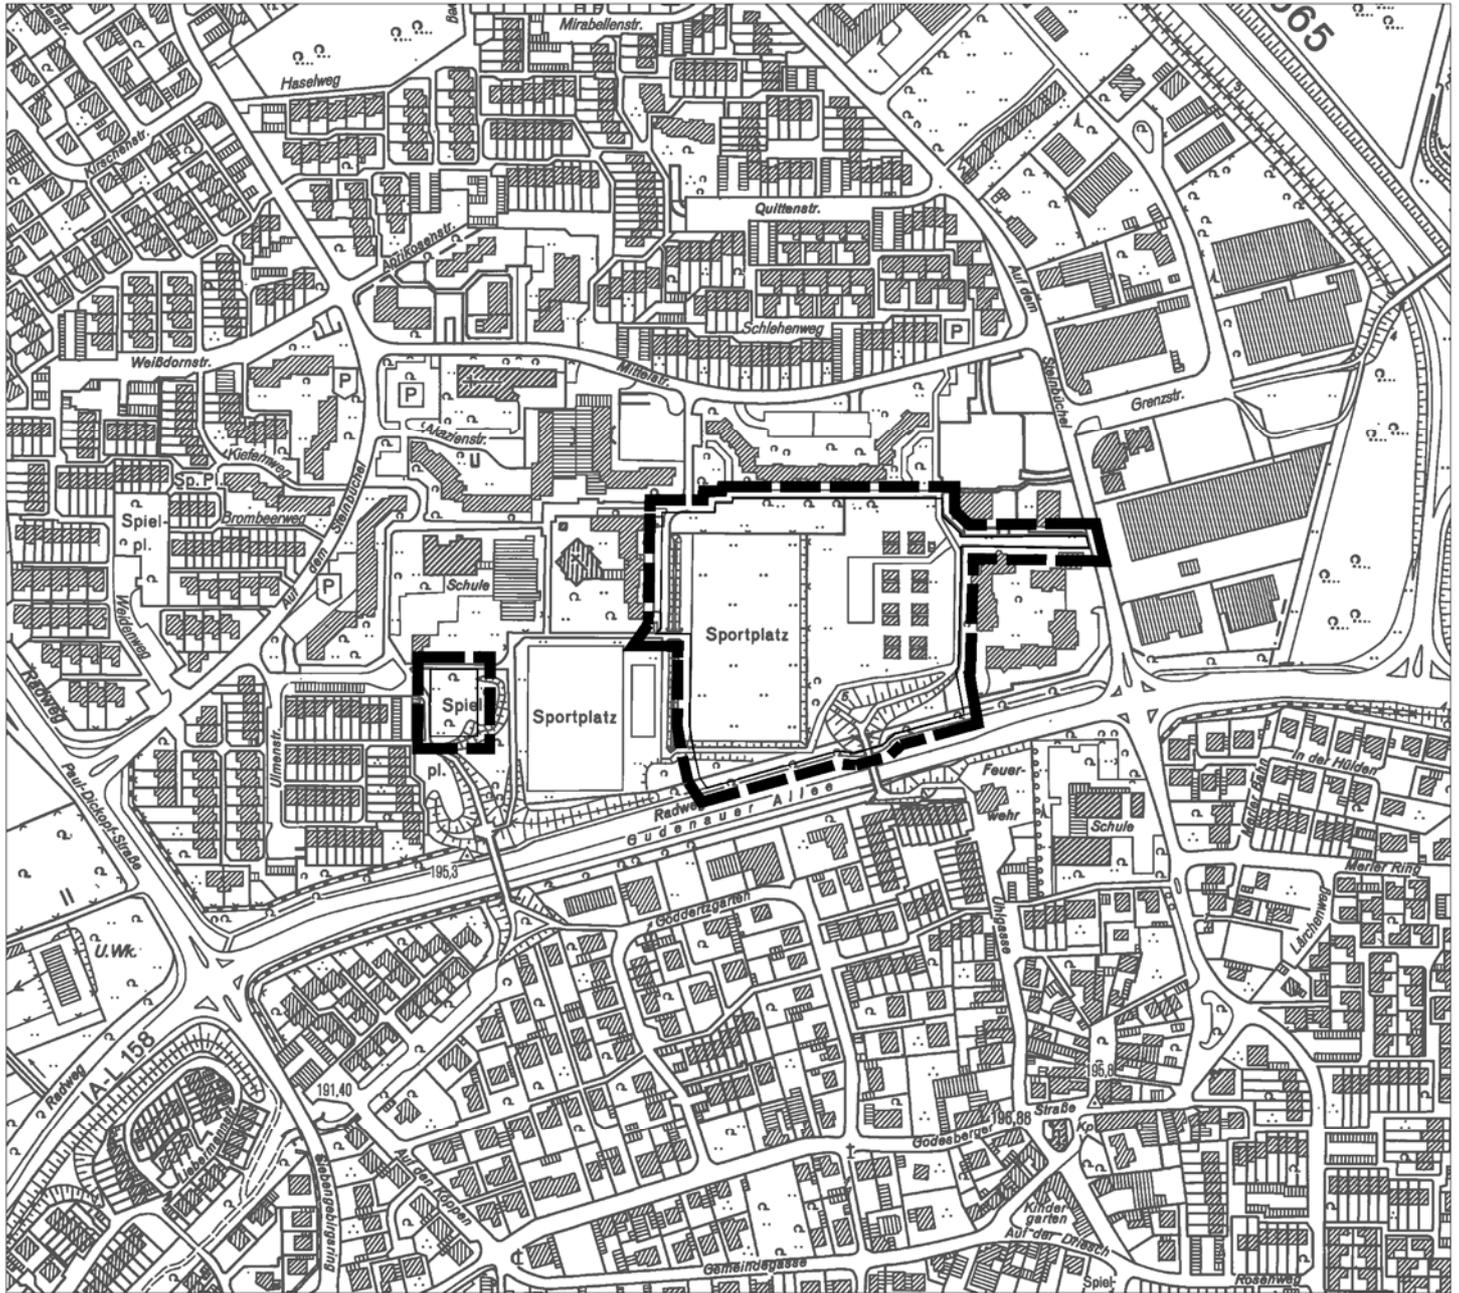

31.08.2012

Stand Satzung

Übersichtsplan M 1: 5000

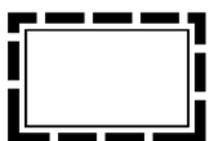

Grenze des räumlichen  
Geltungsbereichs der  
Bebauungsplanänderung

**ISR**  
INNOVATIVE  
**STADT** +  
**RAUM**  
PLANUNG  
ISR GmbH & Co. KG

Zur Pumpstation 1 42781 Haan  
mail@isr-haan.de www.isr-haan.de  
Tel: 02129 / 566 209 - 0 Fax: - 16