


16. Änderung

Bebauungsplan Nr. 20 d - Teil 2 "Auf dem Steinbüchel"

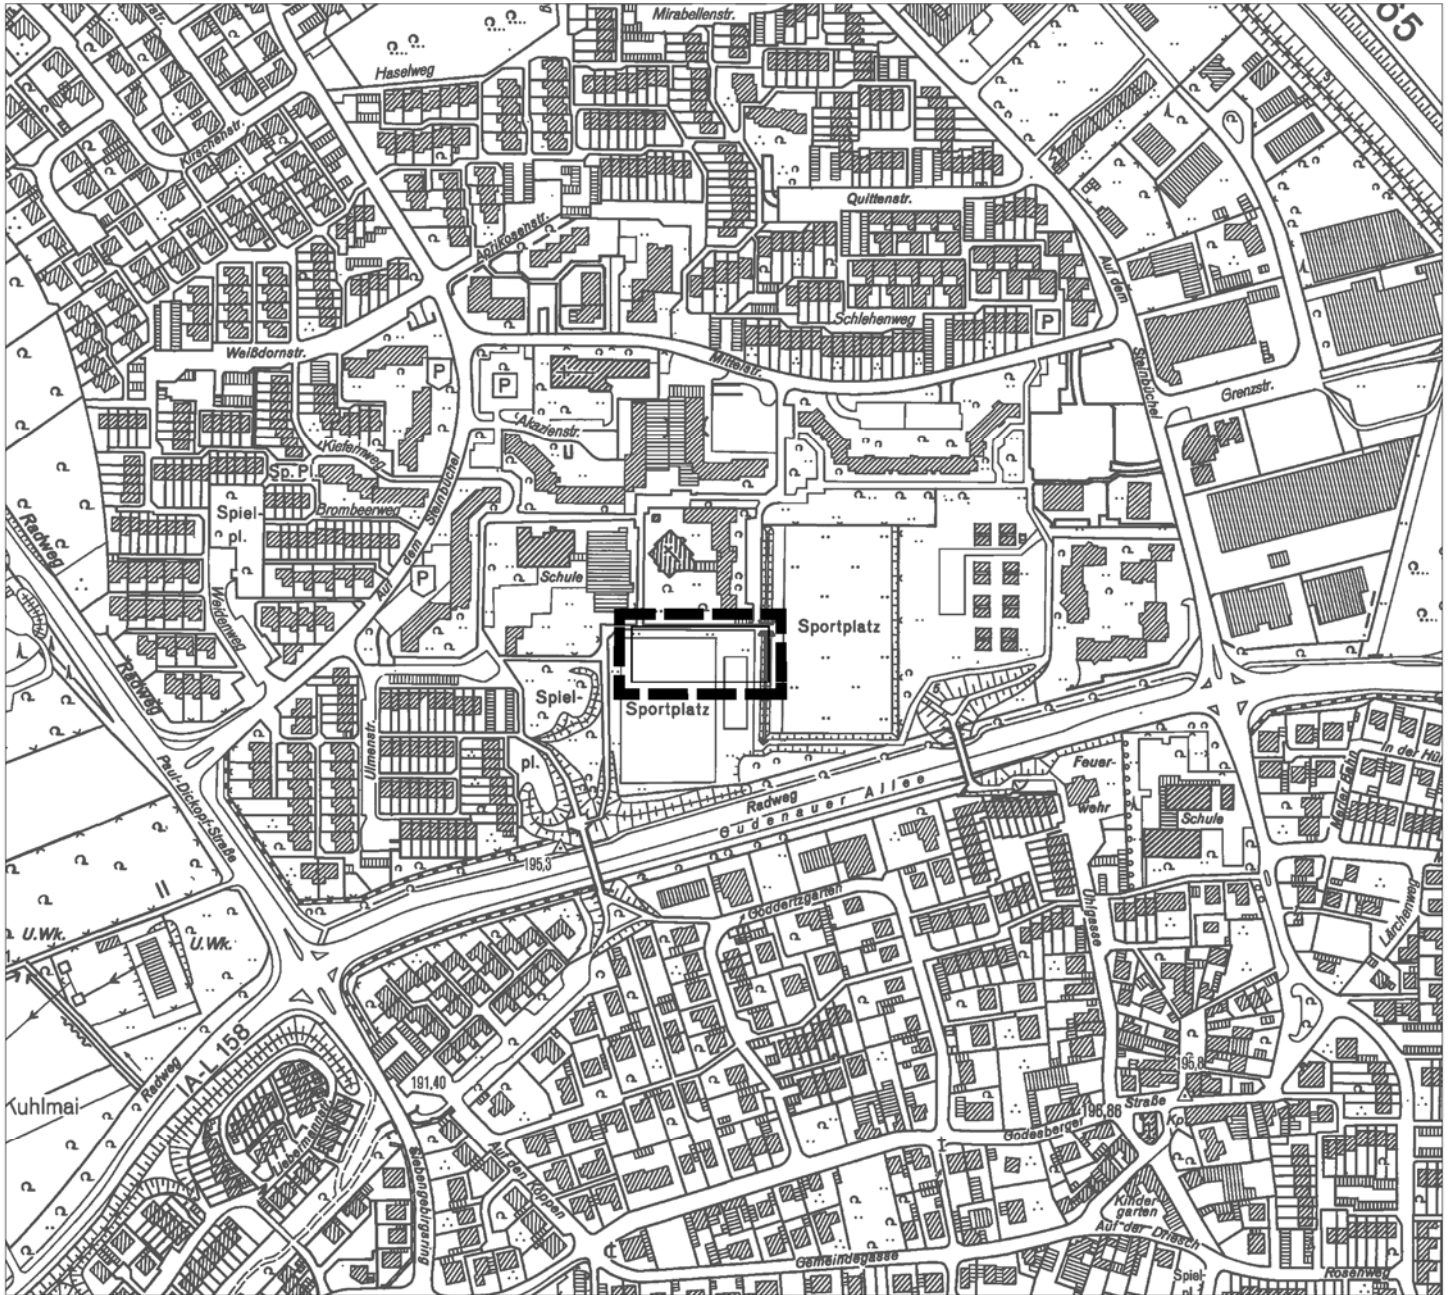

31.08.2012
Stand Satzung

Übersichtsplan M 1: 5000



Grenze des räumlichen Geltungsbereichs der Bebauungsplanänderung

ISR
INNOVATIVE
STADT + **RAUM**
PLANUNG
ISR GmbH & Co. KG

Zur Pumpstation 1
mail@isr-haan.de
Tel: 02129 / 566 209 - 0

42781 Haan
www.isr-haan.de
Fax: - 16