




Stadt Meckenheim
Bebauungsplan Nr. 117a "Auf dem Höchst"

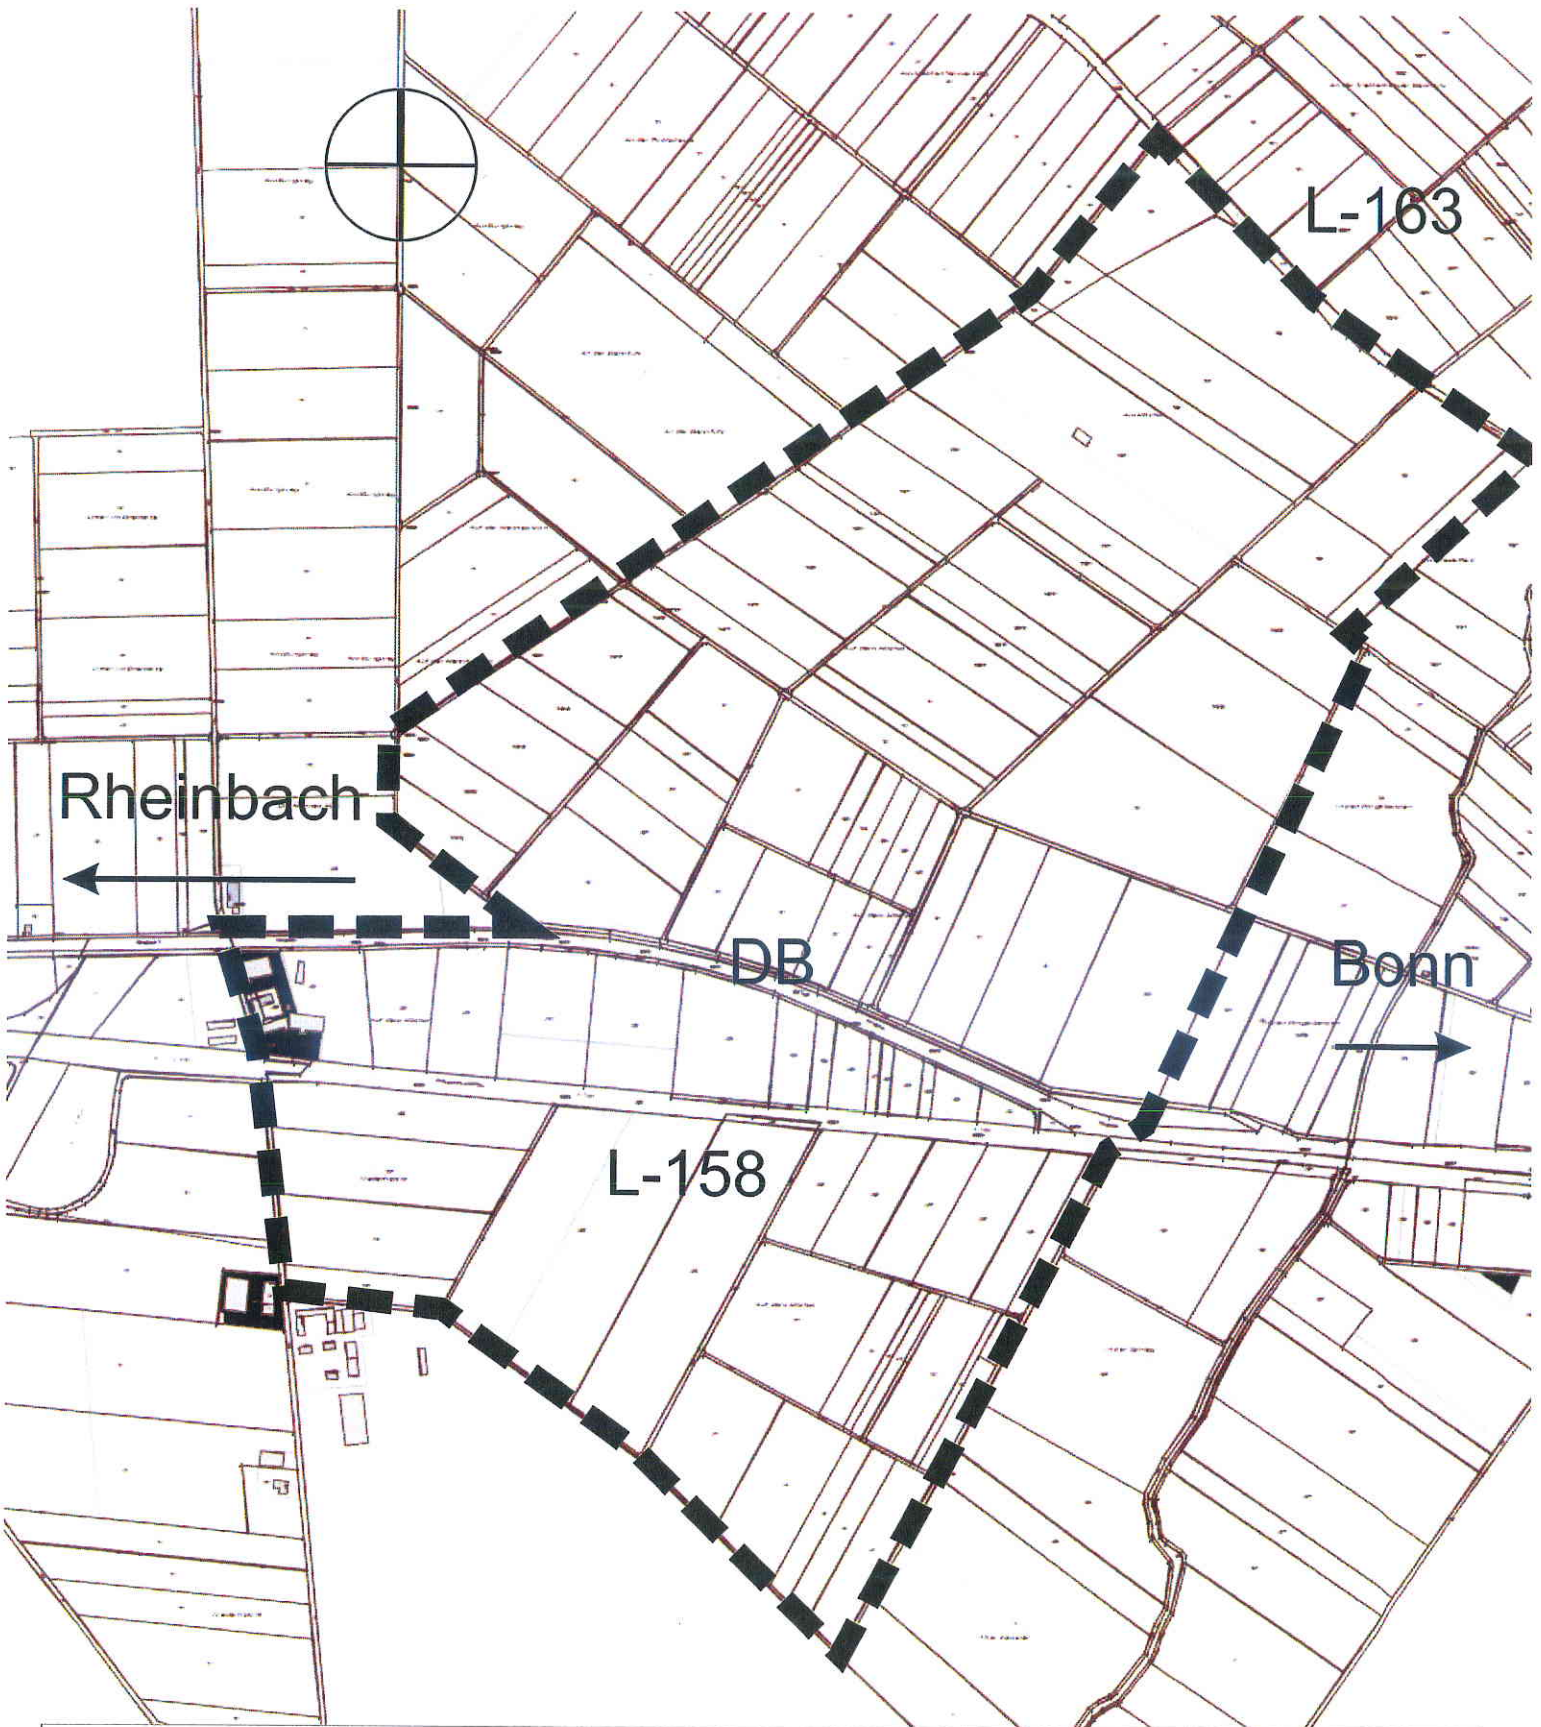

Übersichtsplan zum räumlichen Geltungsbereich