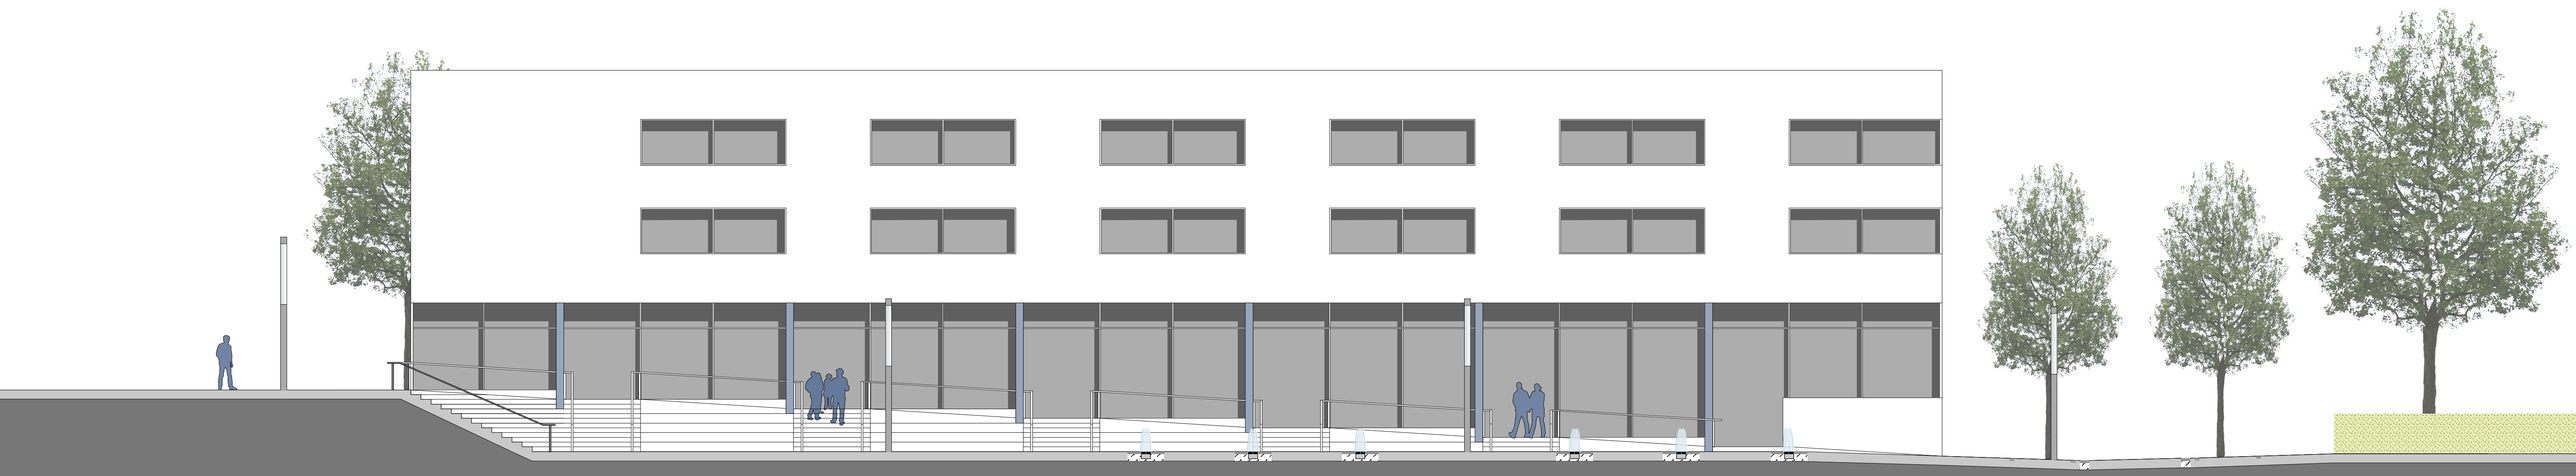

Schnitt Marktplatz mit Ansicht Treppenanlage Marktcenter M 1:100

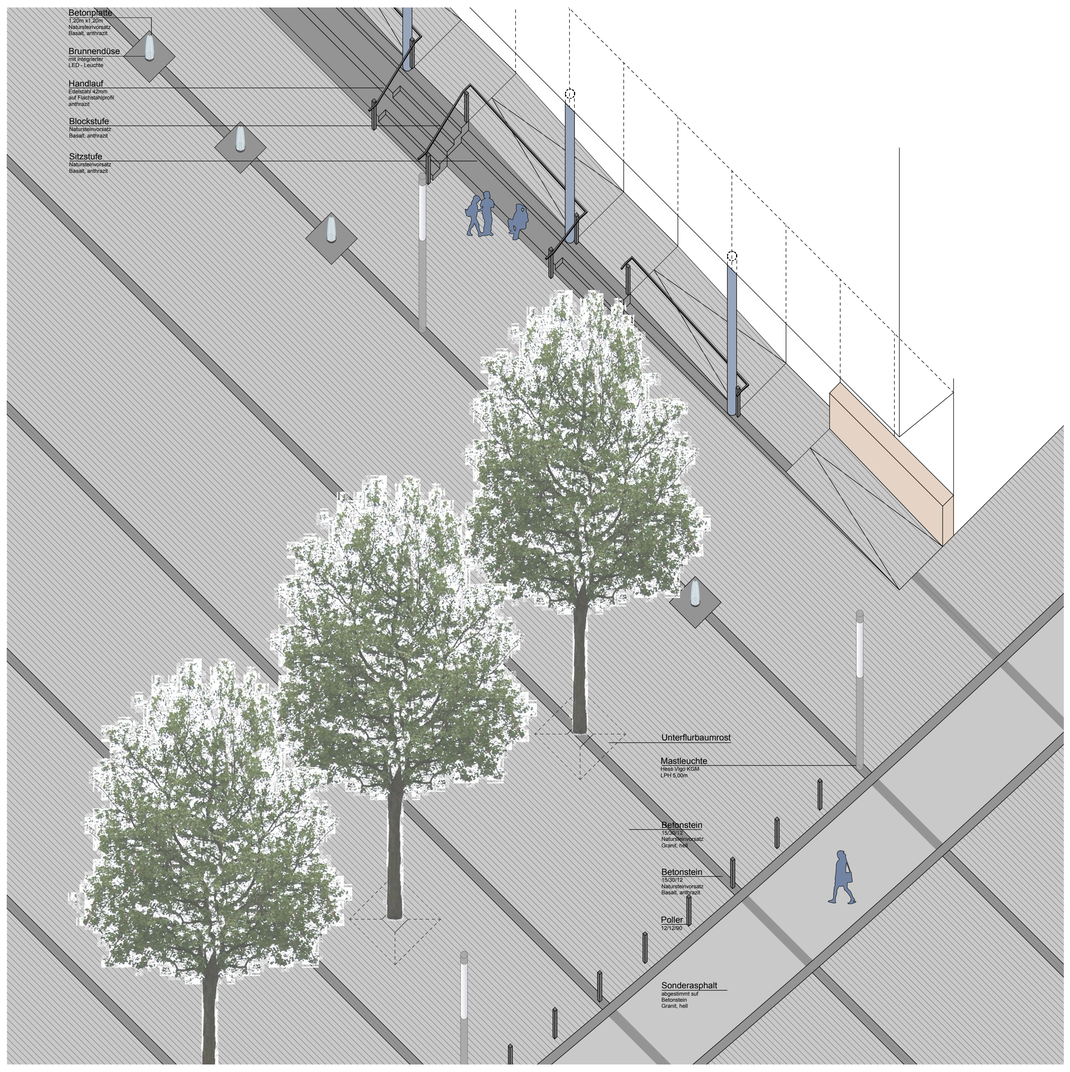

Detail Marktplatz Isometrie M 1:100

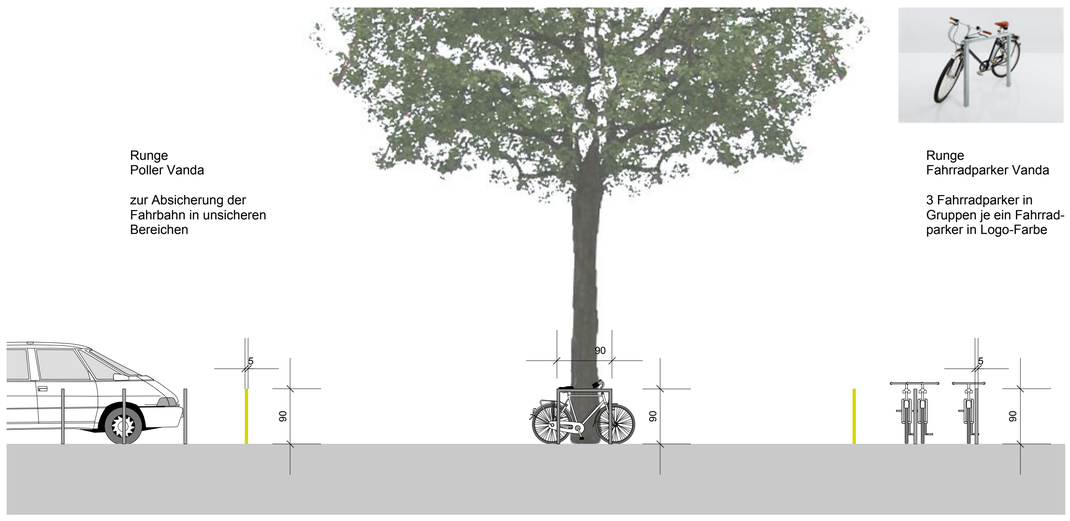

Detail Ausstattung Poller / Fahrradparker M 1:50

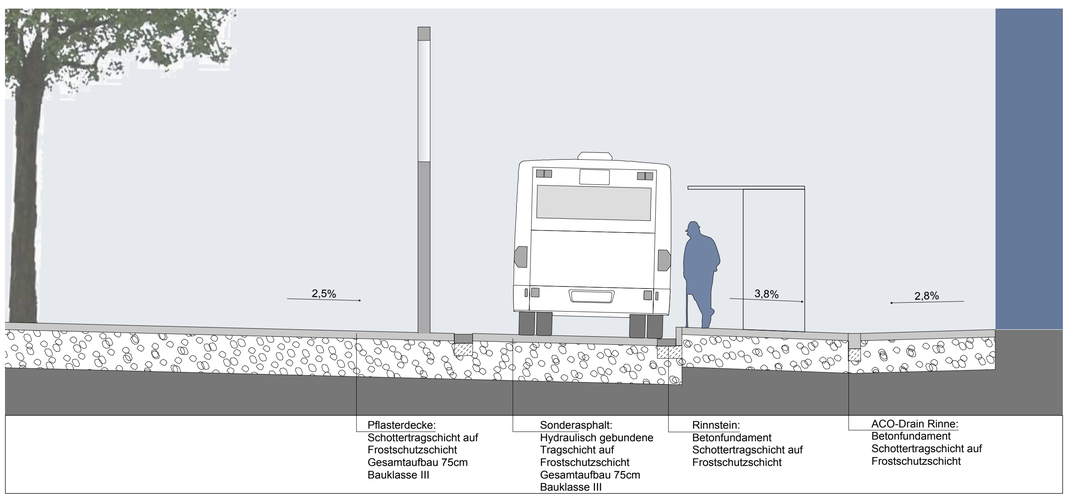

Detailschnitt Bushaltestelle Marktplatz M 1:50

Schnitt Marktplatz mit Ansicht Marktcenter M 1:100

Ausstattungsbeispiele

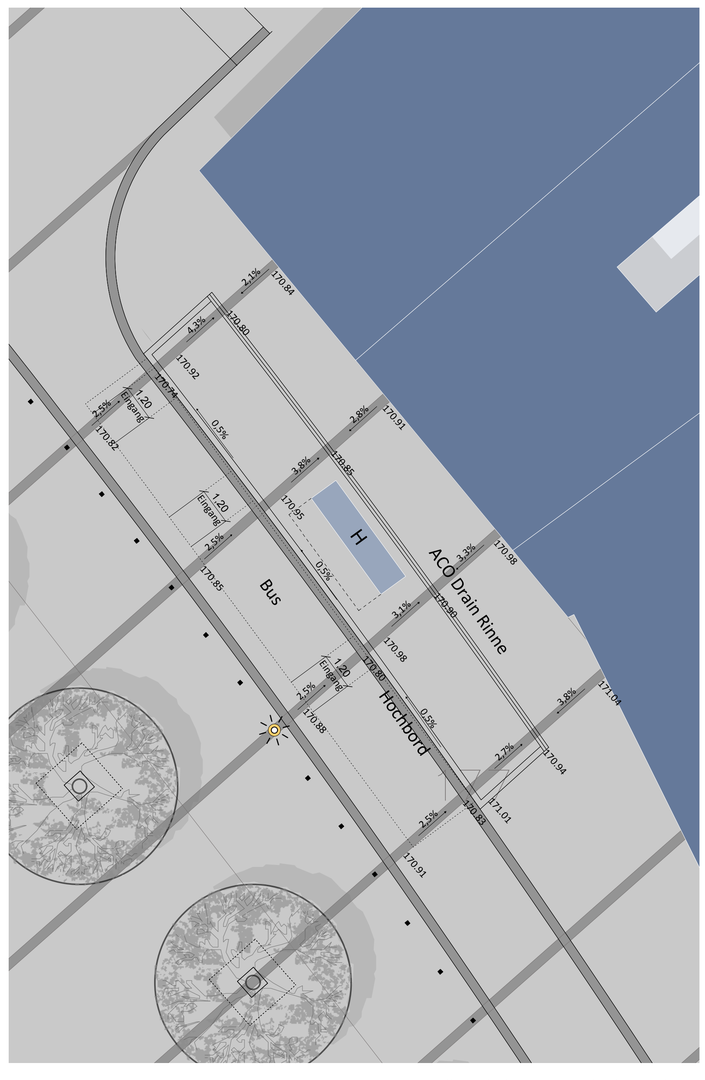

Detail Bushaltestelle Marktplatz M 1:100