

ME

Bahnhof Meckenheim



Rathaus

Stadverwaltung "Bürgerservice"

Niedertorkreisel

Wölfelstraße

Wölfelstraße

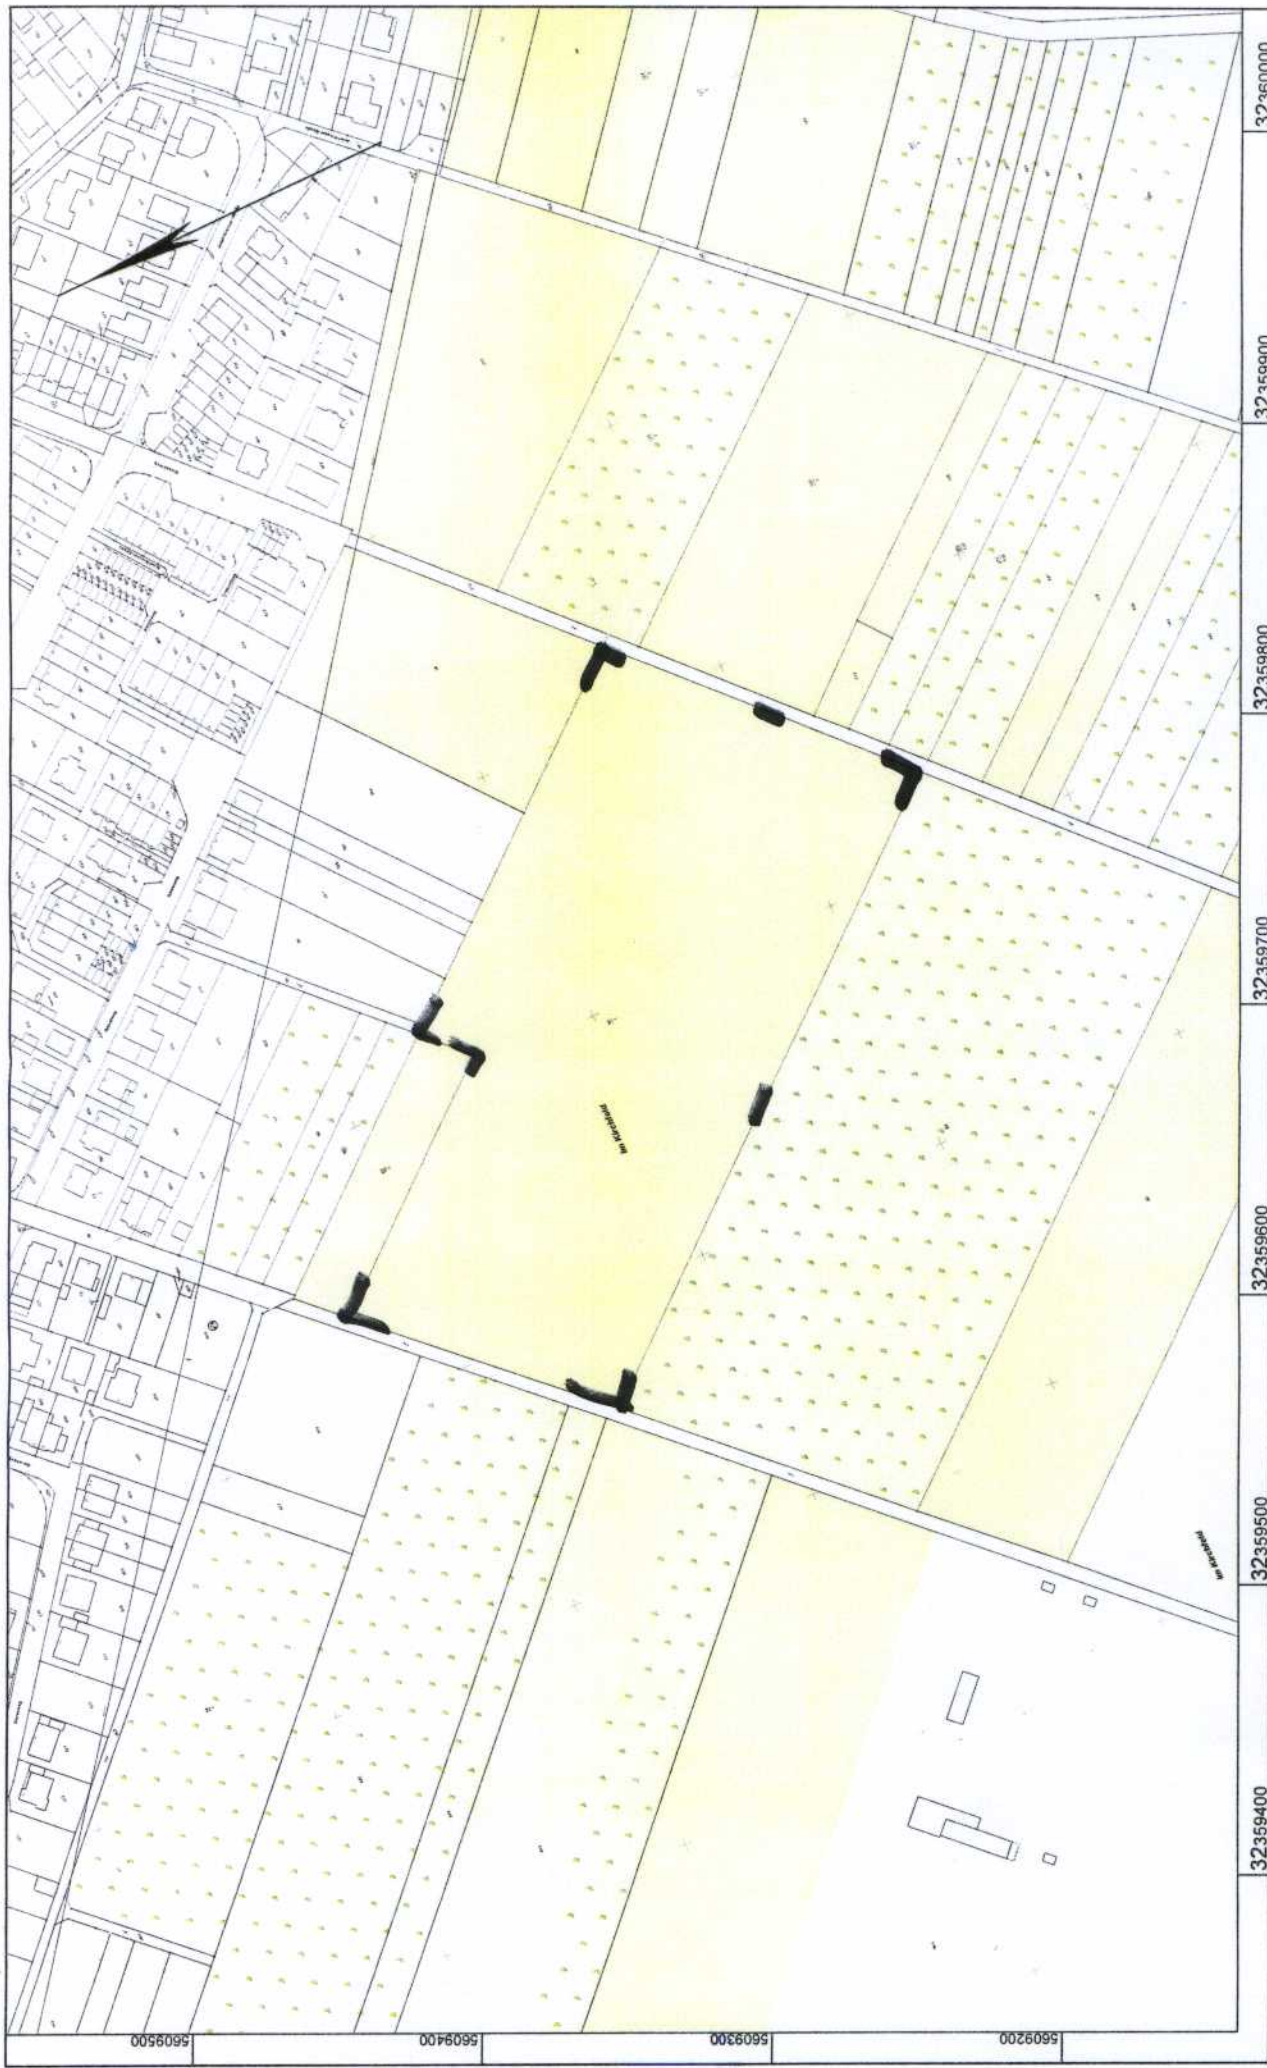

5609500

5609400

5609300

5609200

32359400

32359500

32359600

32359700

32359800

32359900

32360000



Rhein-Sieg-Kreis
Katasteramt
 Kaiser-Wilhelm-Platz 1
 53721 Siegburg

Flurstück: 85/1
 Flur: 16
 Gemarkung: Meckenheim
 im Kirchfeld, Meckenheim


Maßstab 1 : 2000
 0 20 40 60 80 100 Meter

© Rhein-Sieg-Kreis

Auszug aus dem
Liegenschaftskataster
 Flurkarte NRW 1:2000

Erstellt: 12.06.2013
 Zeichnen:

Gefertigt im Auftrag durch:
 Stadt Meckenheim, Bahnhofstraße 22, 53340 Meckenheim

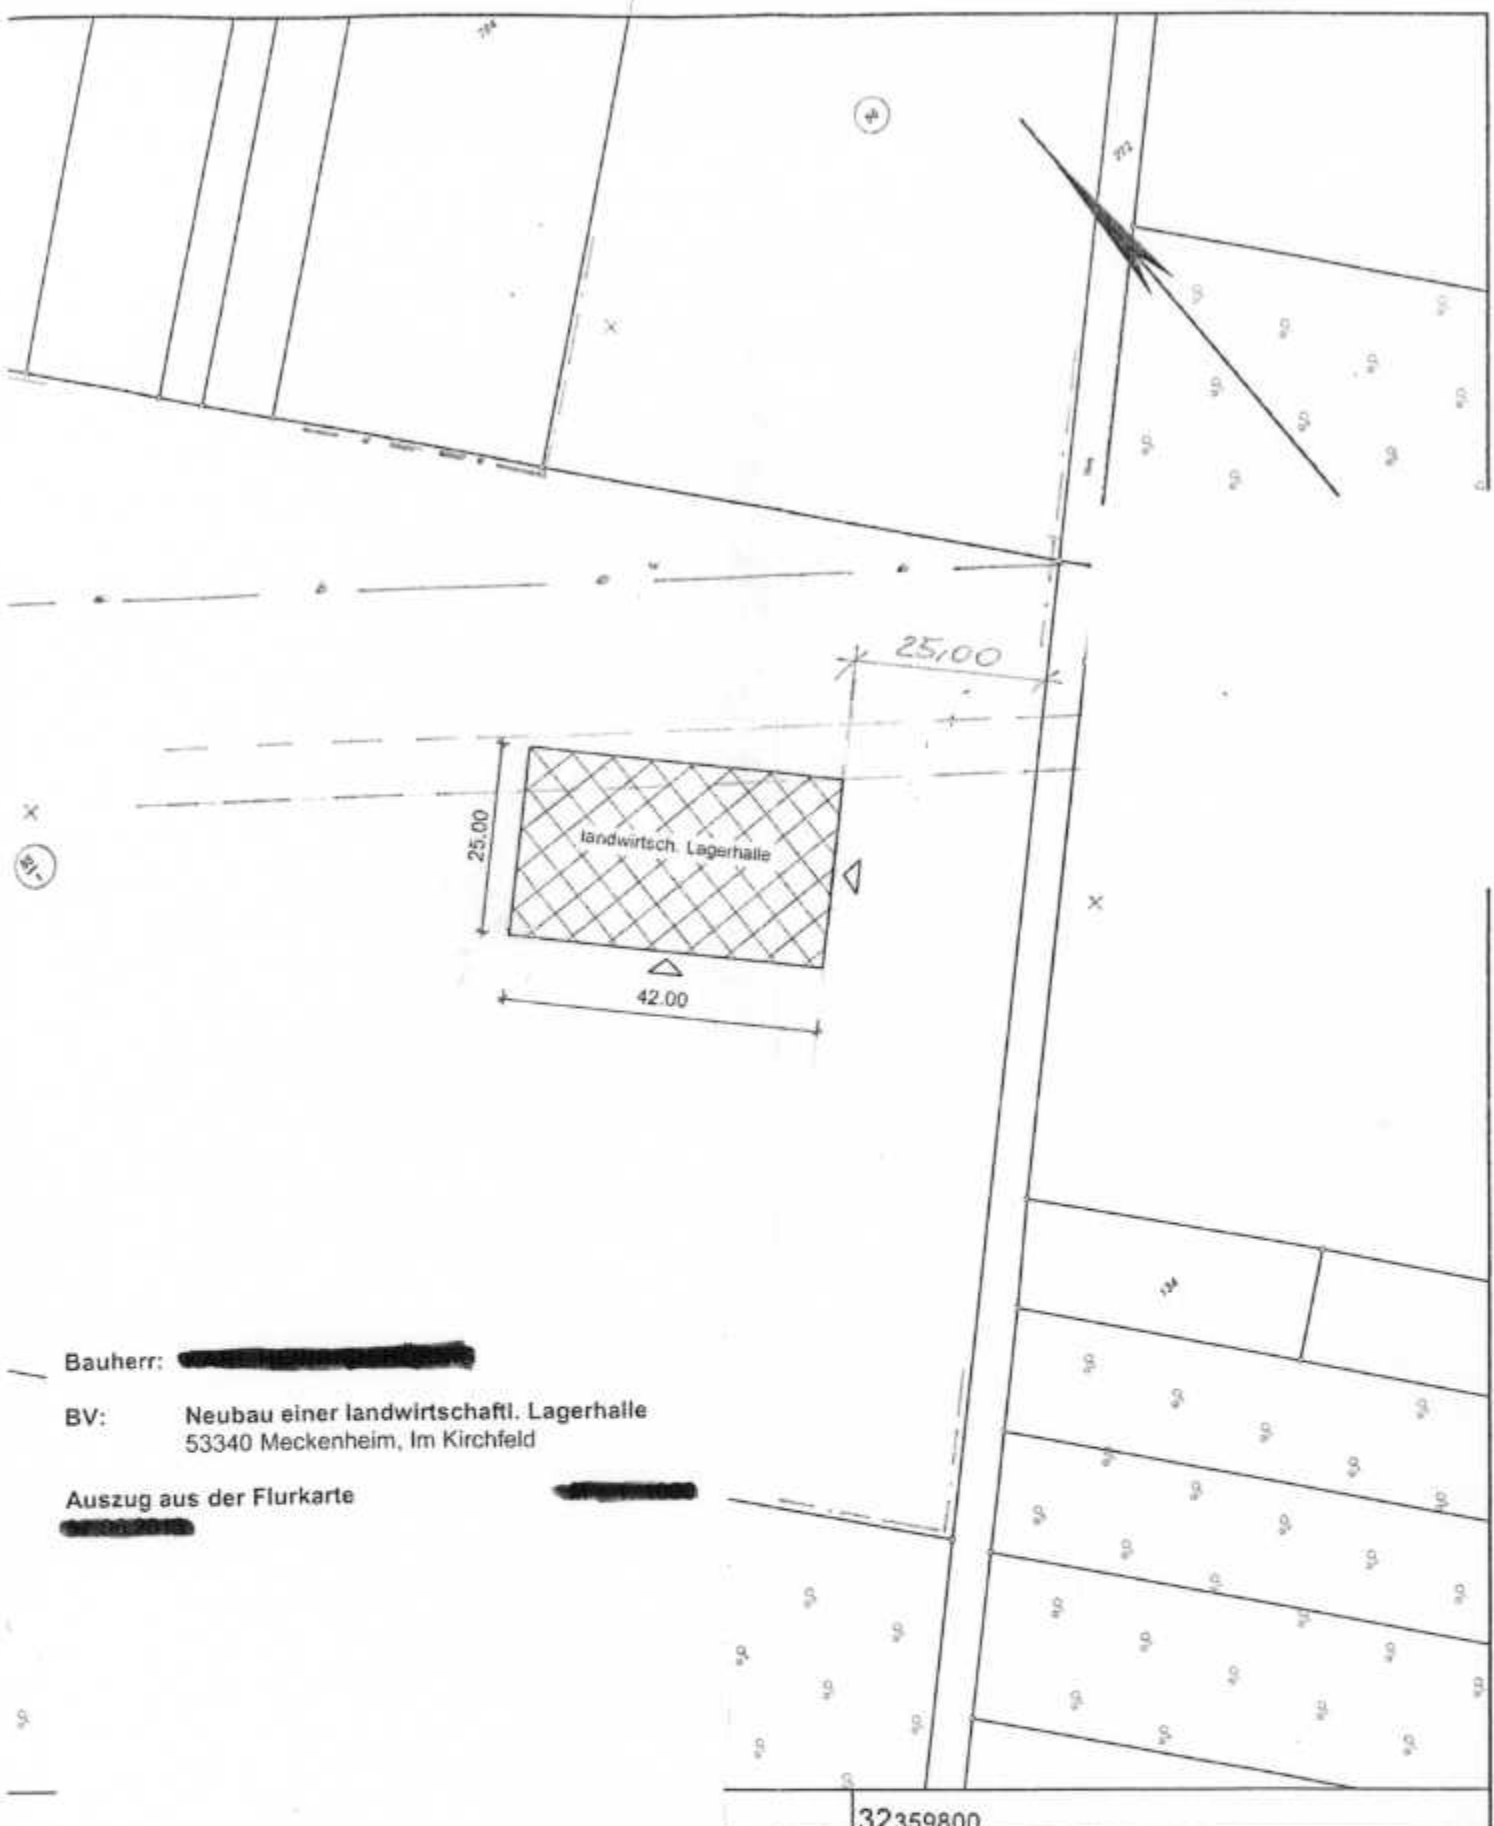

Bauherr: [REDACTED]

BV: Neubau einer landwirtschaftl. Lagerhalle
53340 Meckenheim, Im Kirchfeld

Auszug aus der Flurkarte
[REDACTED]

32359800


**Auszug aus dem
Liegenschaftskataster**

Flurkarte NRW [REDACTED]


© Rhein-Sieg-Kreis

Meckenheim


Erstellt: [REDACTED]
Zeichen: [REDACTED]

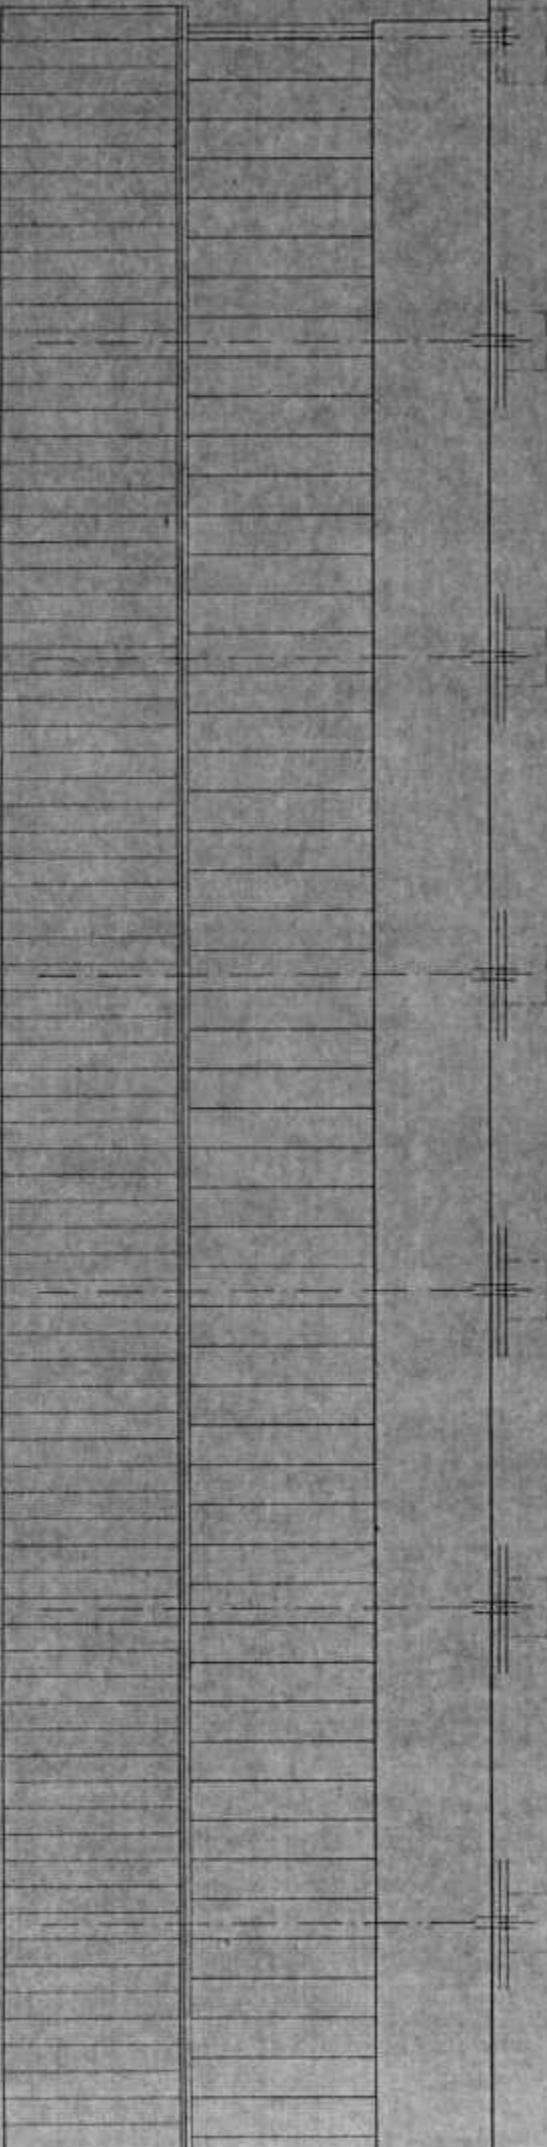

TRAUFANSICHT NO **1000000**

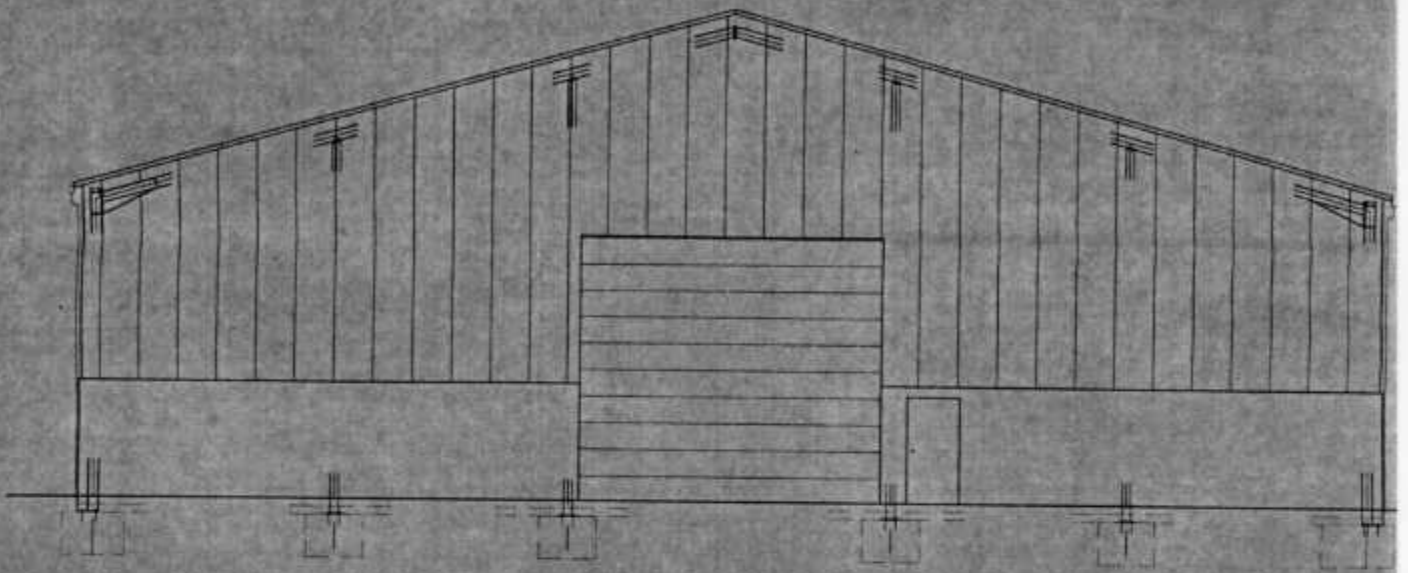

GIEBELANSICHT SW [REDACTED]

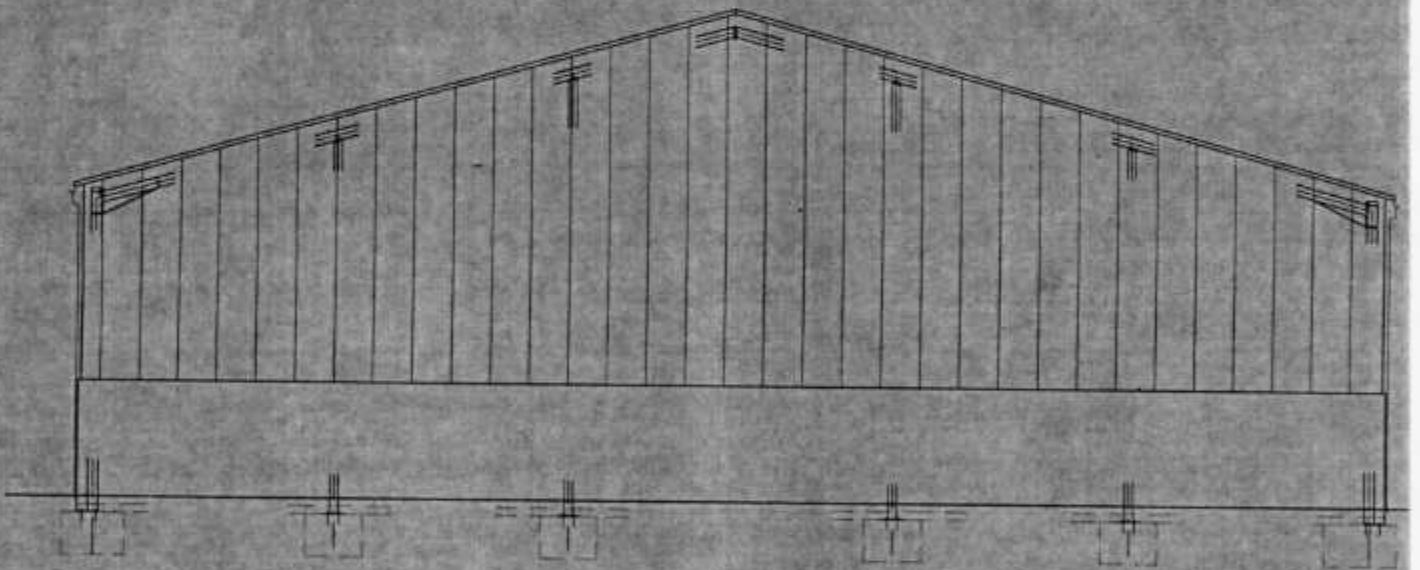

GIEBELANSICHT NO [REDACTED]