


STADT MECKENHEIM

Anlage 5

Abgrenzung des Geltungsbereichs der 49. Änderung des Flächennutzungsplans Ortsbereich Merl-Steinbüchel

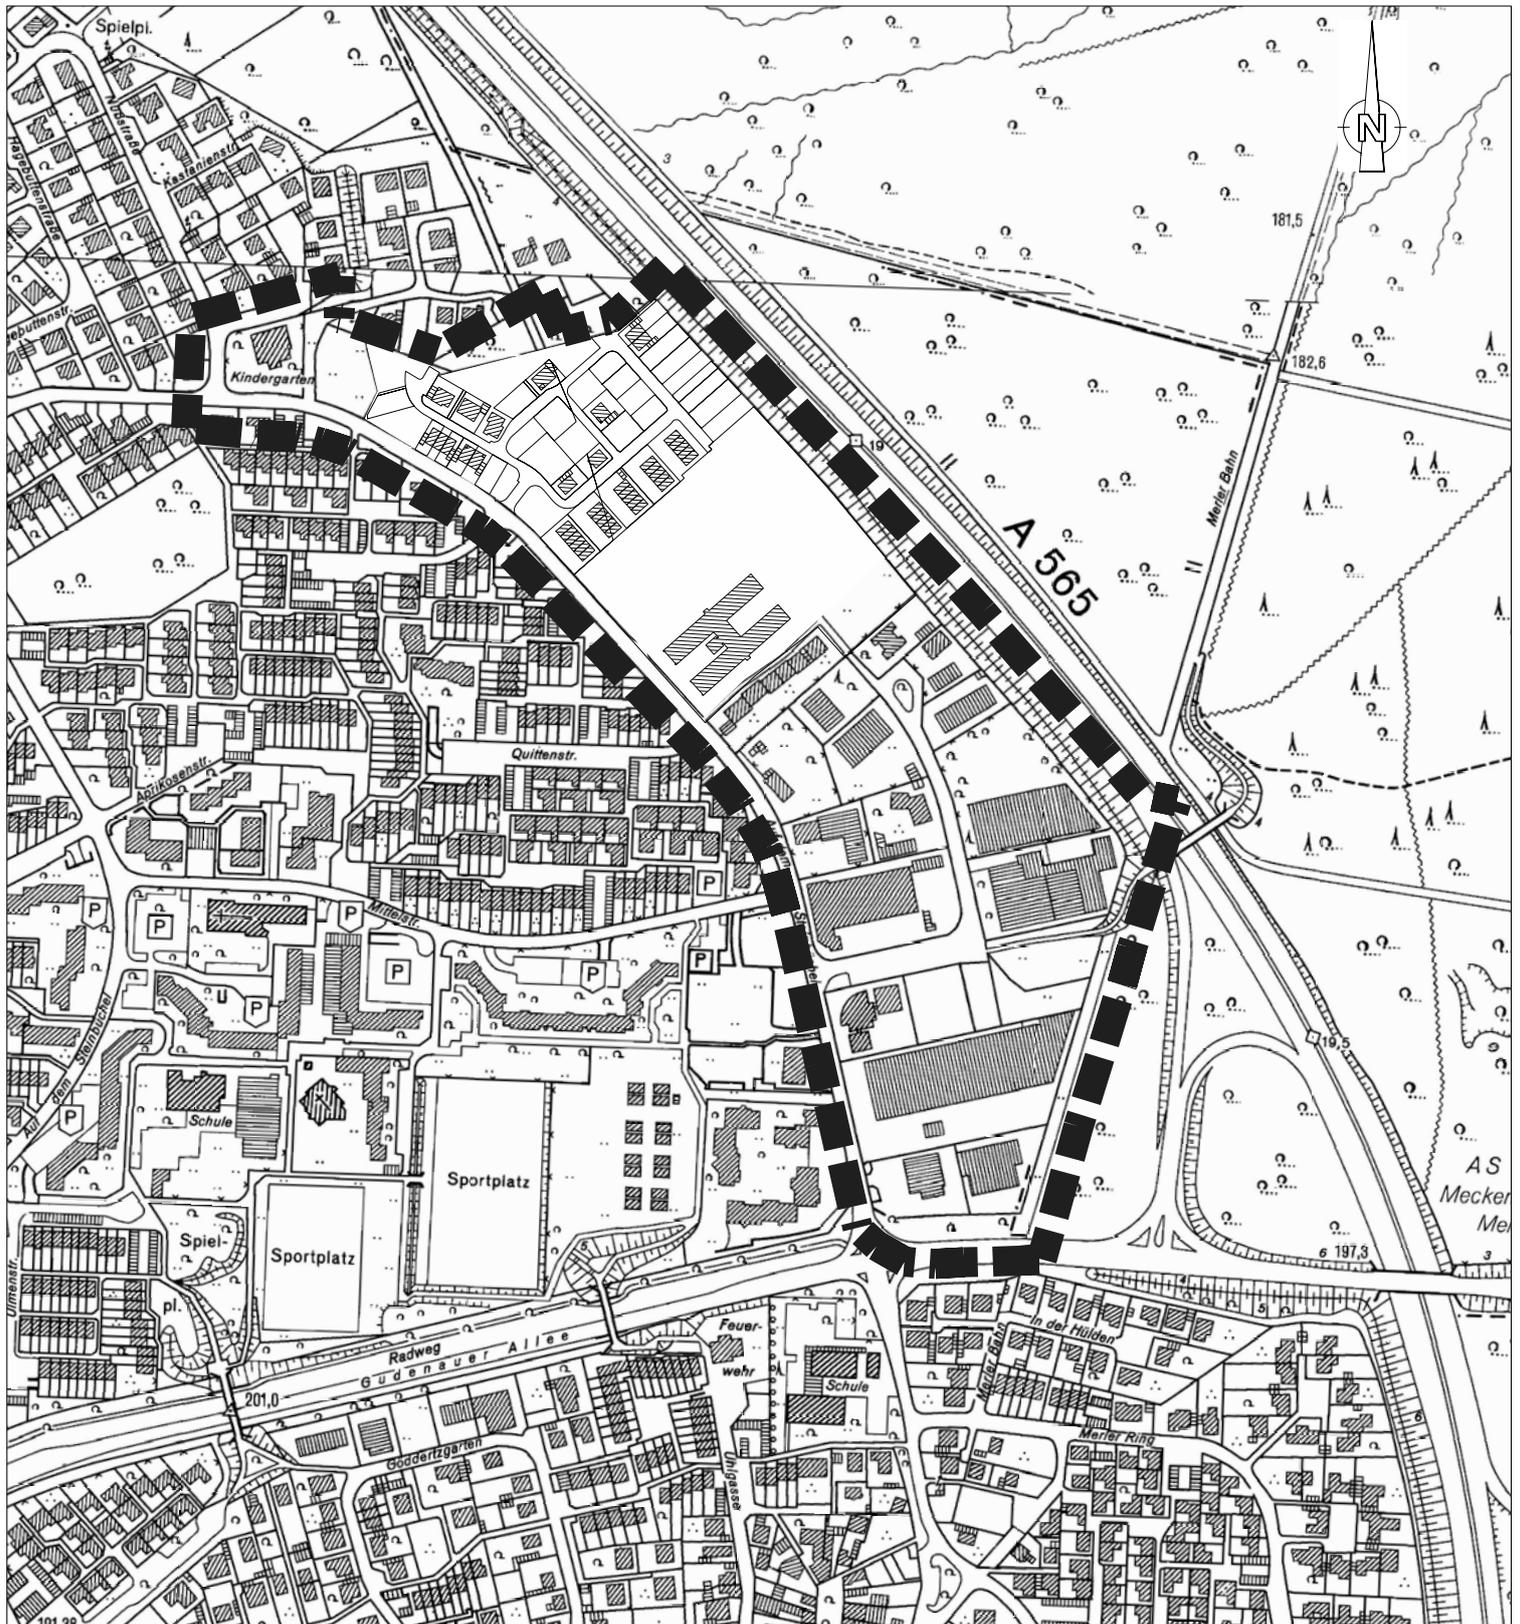

Grenze des räumlichen
Geltungsbereichs
Stand Februar 2014