



**Rhein-Sieg-Kreis  
Katasteramt**


Kaiser-Wilhelm-Platz 1  
53721 Siegburg

**Auszug aus dem  
Liegenschaftskataster**


**Flurkarte NRW 1:1000**

Flurstück: 182  
Flur: 5  
Gemarkung: Merl  
Grenzstraße 2, Meckenheim

Erstellt: 10.03.2014  
Zeichen:

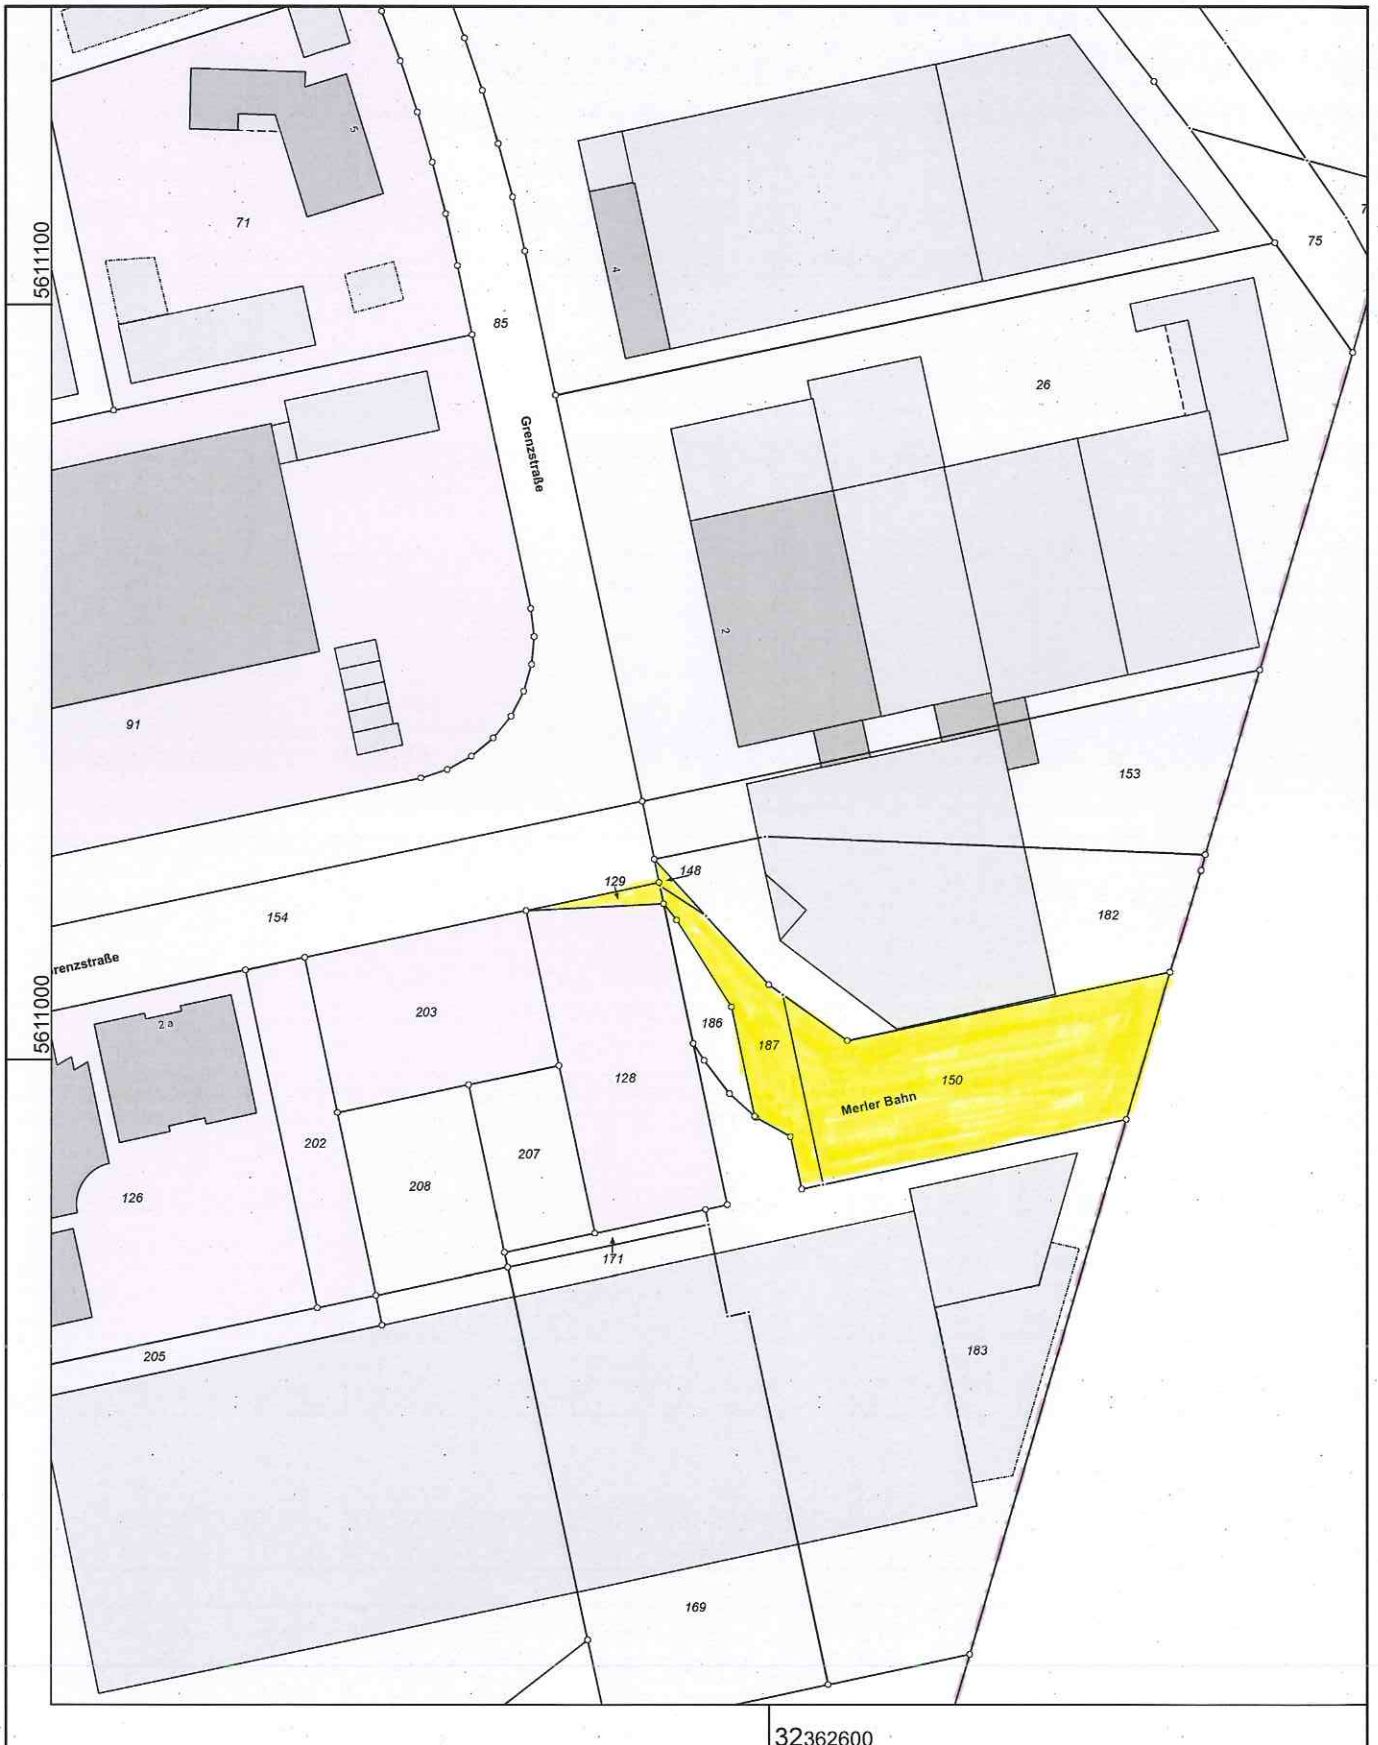

Maßstab 1 : 1000

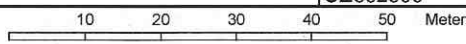

© Rhein-Sieg-Kreis

Gefertigt im Auftrag durch: Stadt Meckenheim, Bahnhofstraße 22, 53340 Meckenheim