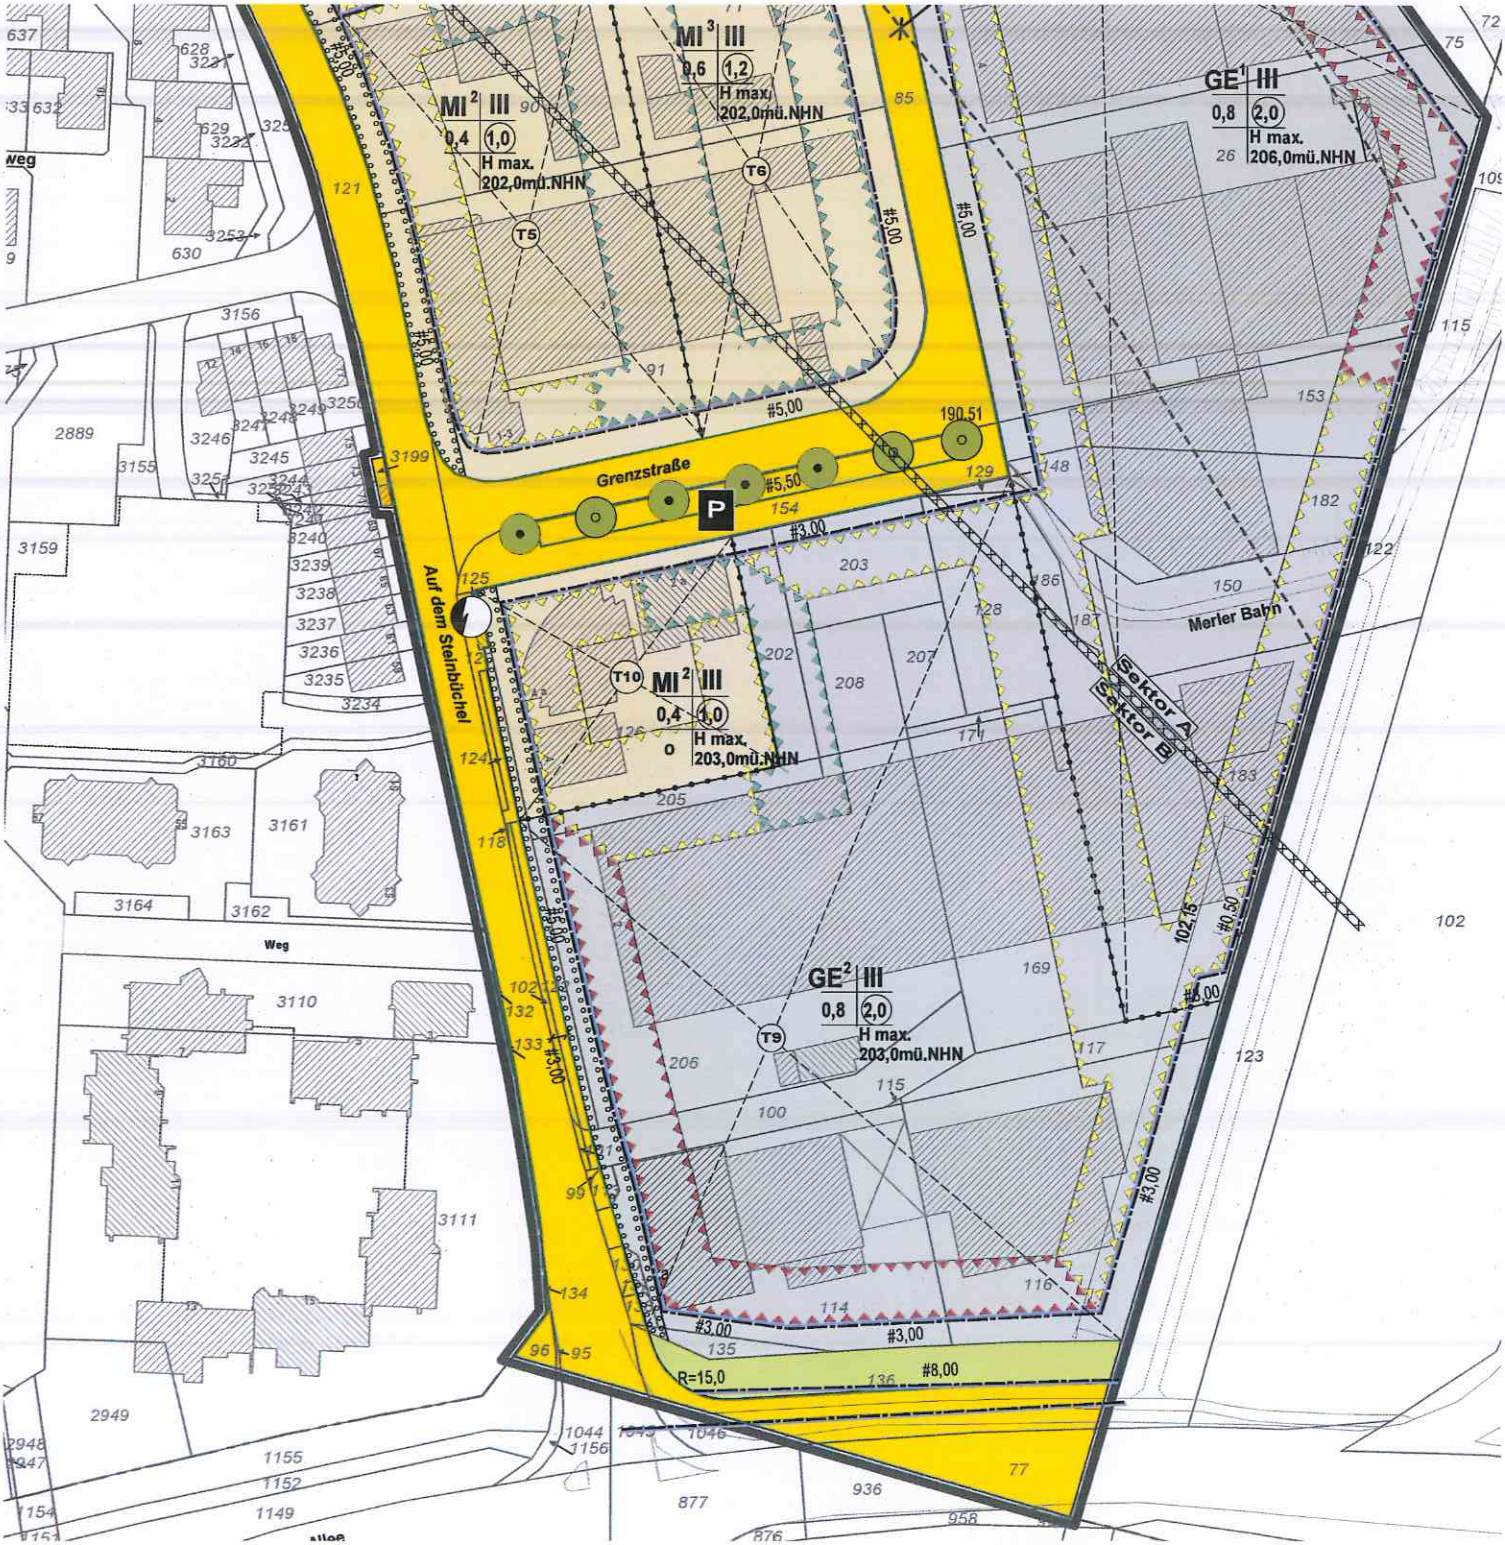
Anlage 6


MI 2 III
0,4 1,0
H max.
202,0müNHN
MI 3 III
0,6 1,2
H max.
202,0müNHN
GE 1 III
0,8 2,0
H max.
206,0müNHN
MI 2 III
0,4 1,0
H max.
203,0müNHN
GE 2 III
0,8 2,0
H max.
203,0müNHN
T5
T6
T9
T10
P
Grenzstraße
Auf dem Steinbüchel
Merler Bahn
Sektor A
Sektor B
Weg
190,51
#5,00
#5,50
#3,00
#8,00
R=15,0