


Stadt Meckenheim

Anlage 2

Bebauungsplan Nr. 45 S 8 „Merler Straße/Schwitzerstraße“ 2. Änderung „Altstadtkarree“

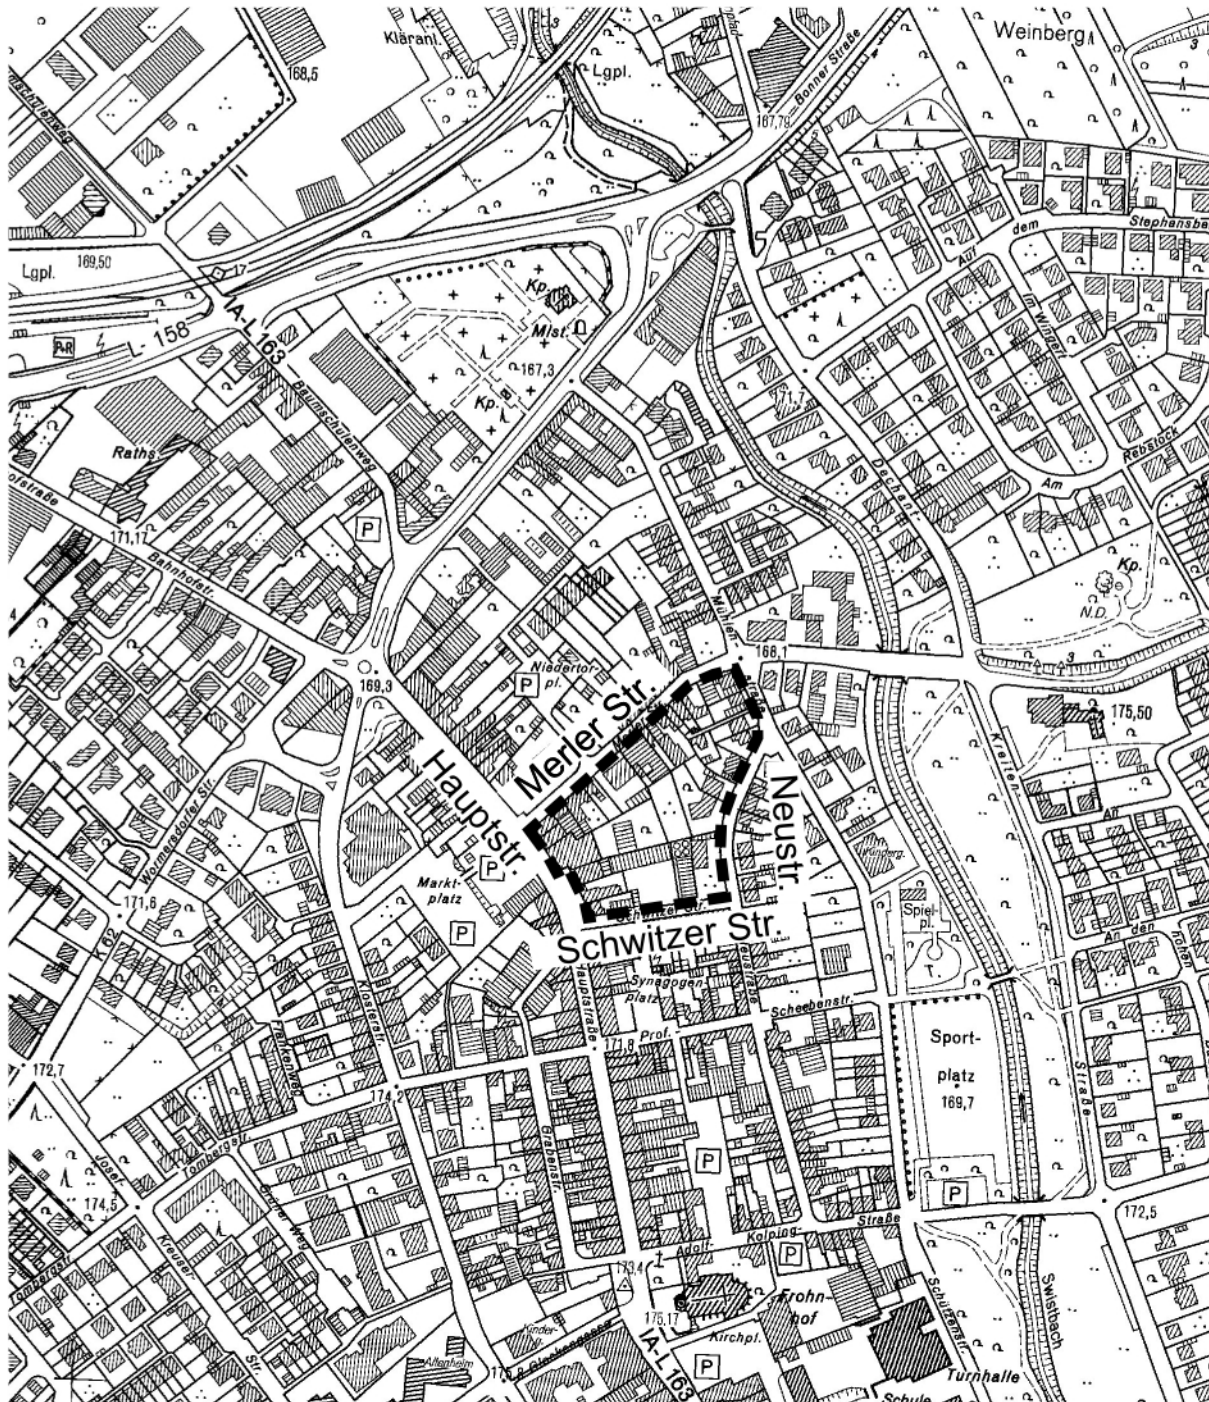

Räumlicher Geltungsbereich

M 1:5000