


Stadt Meckenheim
Bebauungsplan Nr. 45 S 8 „Merler Straße/Schwitzerstraße“
2. Änderung „Altstadtkarree“

Anlage 1

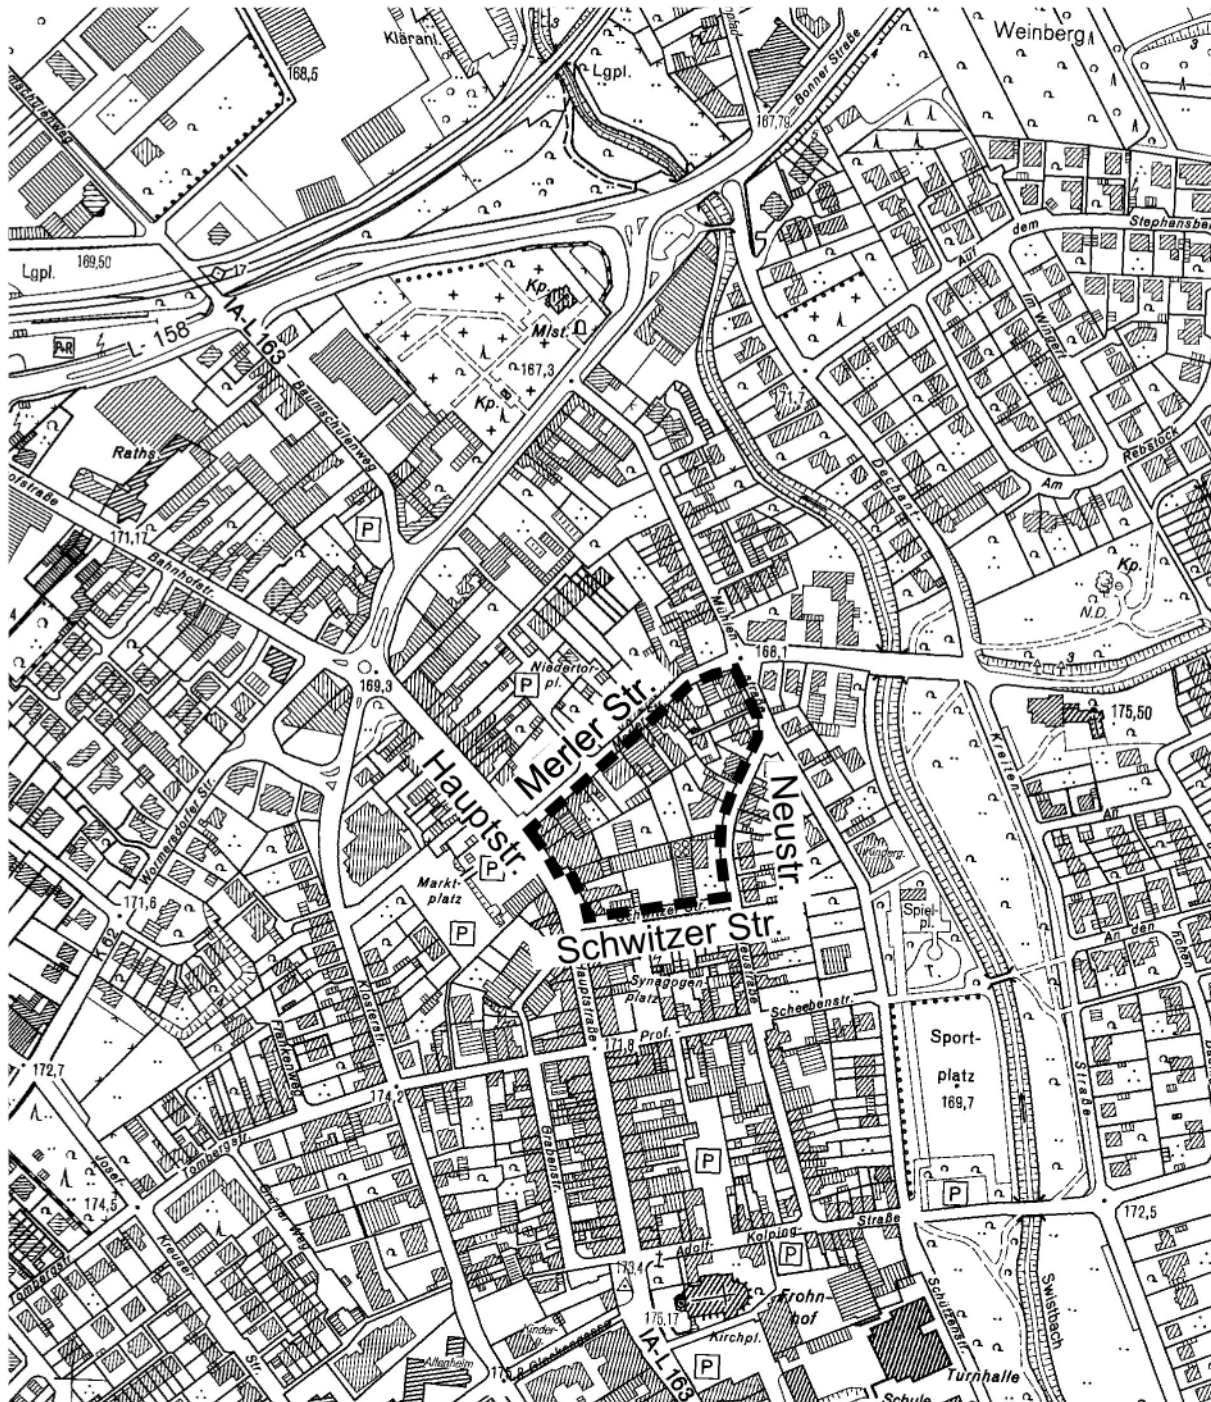

Räumlicher Geltungsbereich

M 1:5000