


# STADT MECKENHEIM

"Schwitzer Straße"

Anlage 2

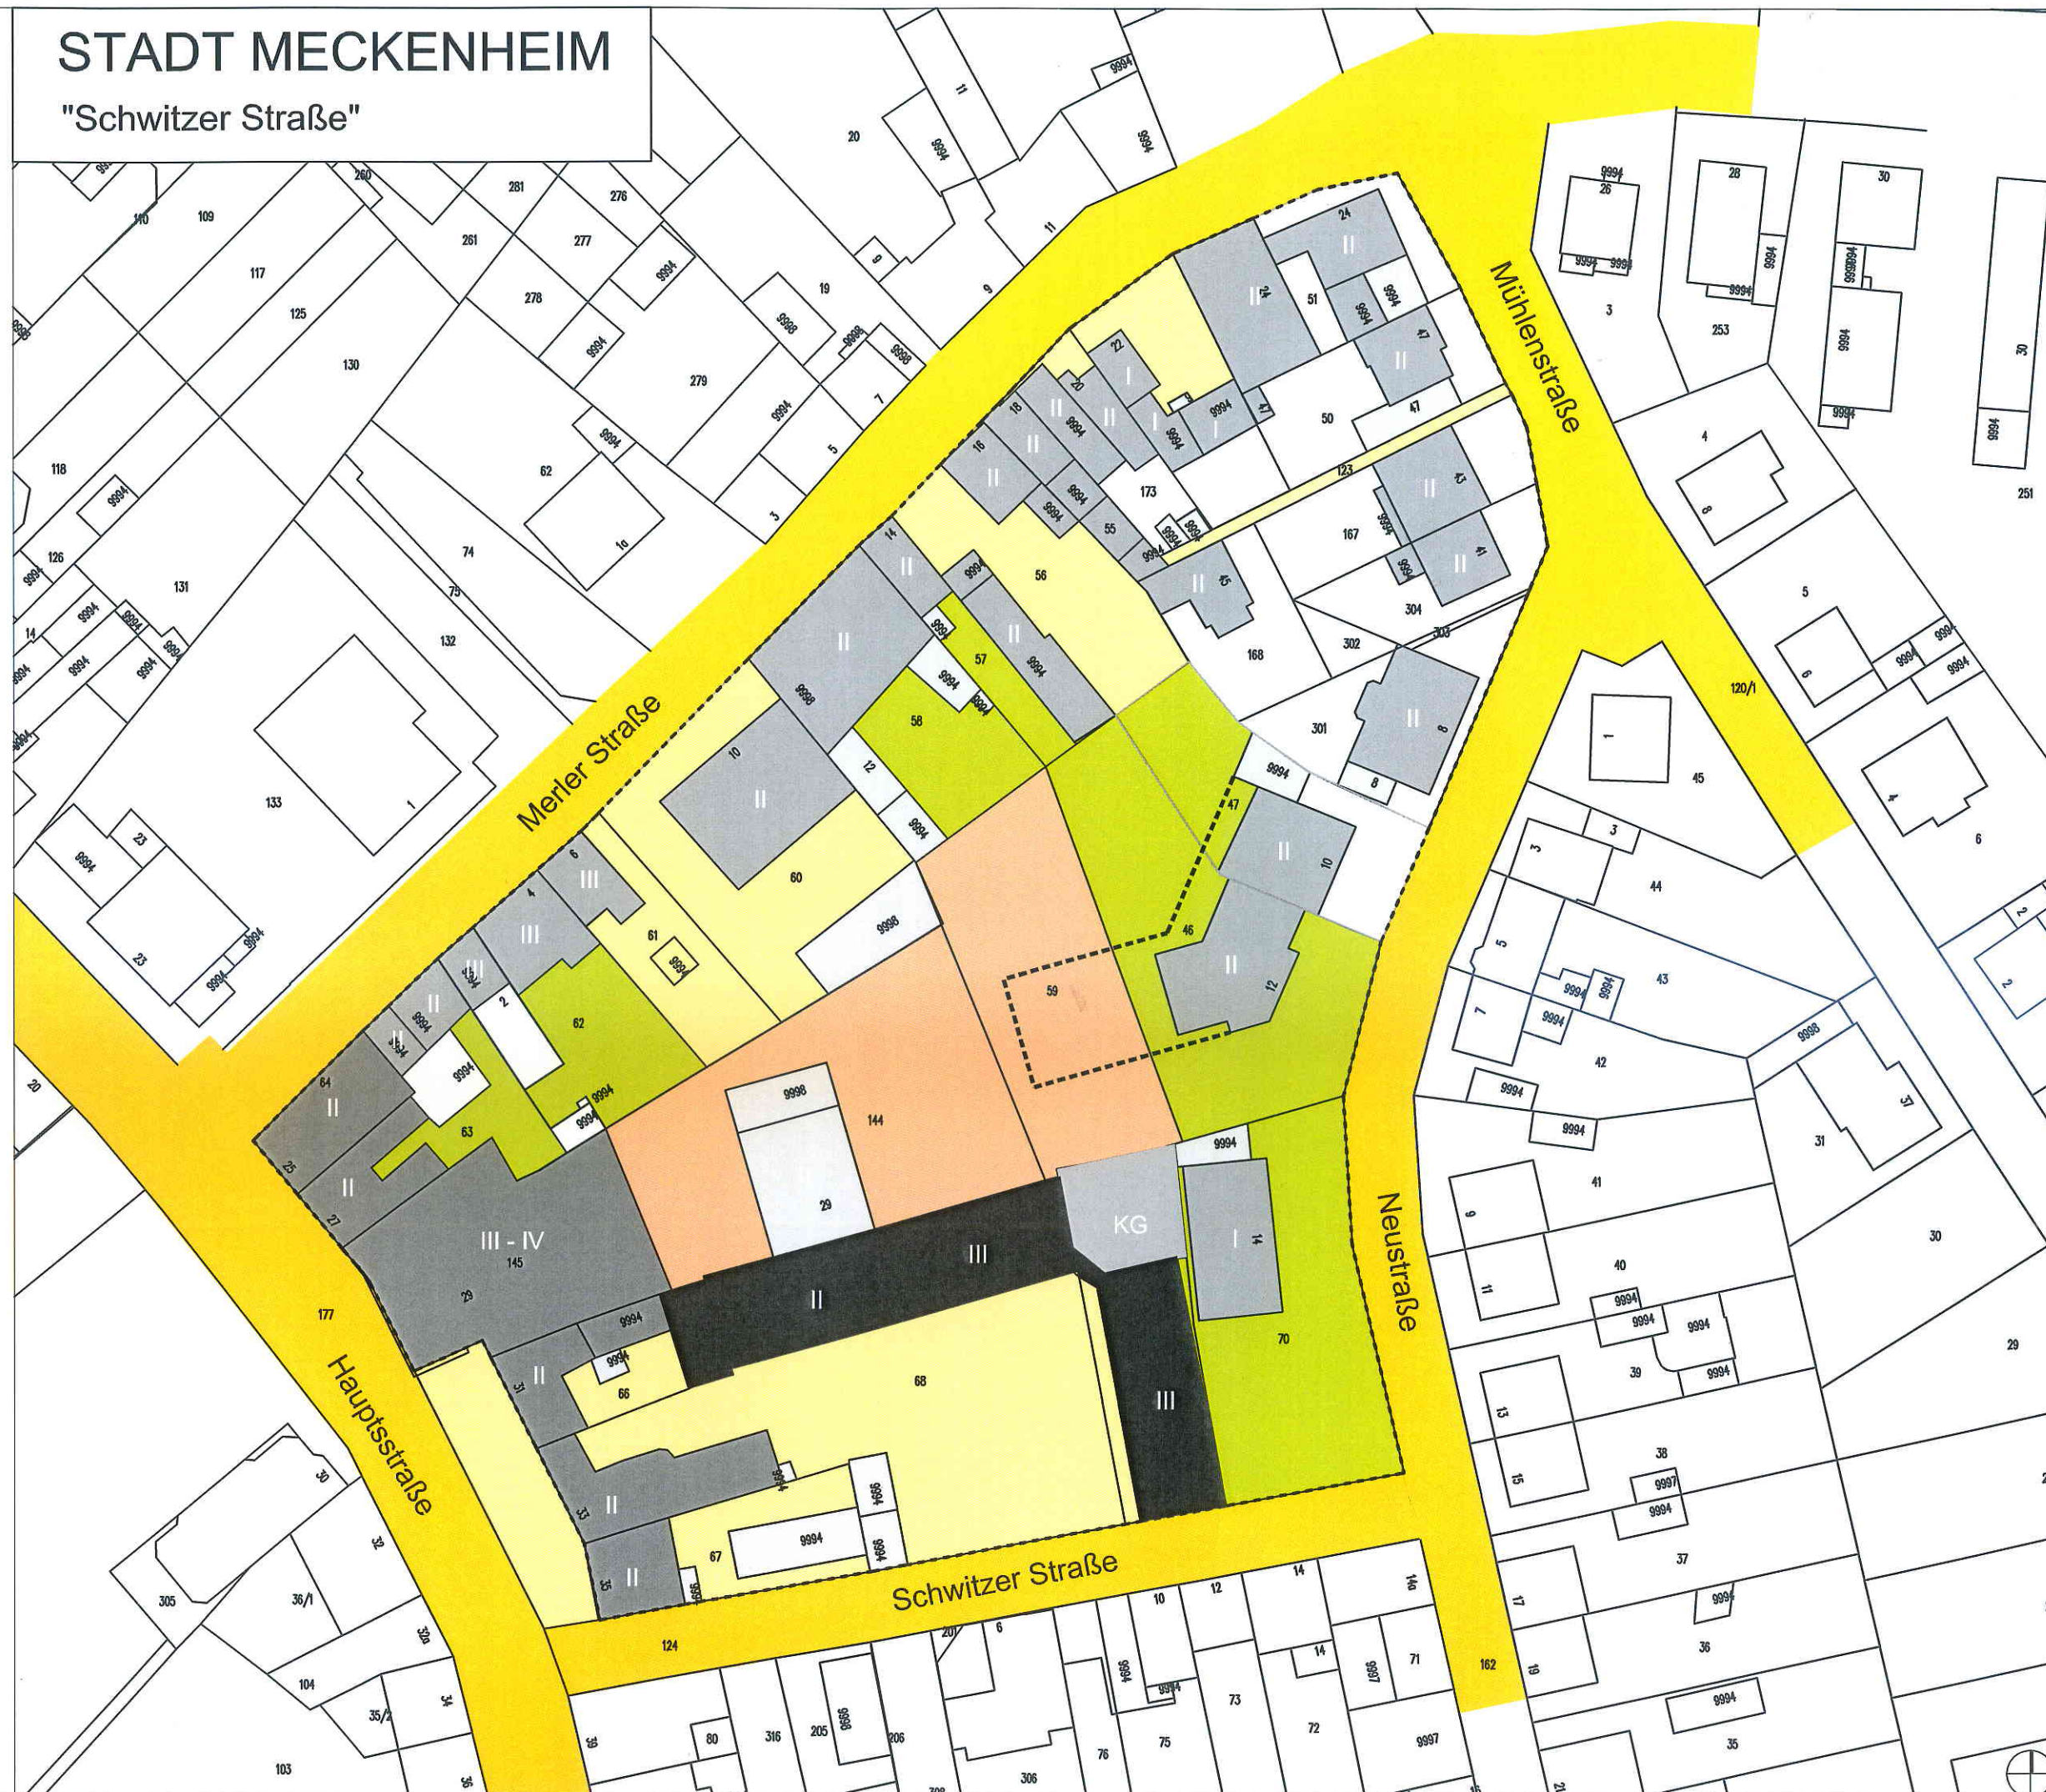

--- B-Plan Bestand

**Lageplan aktueller Stand**

Datum 22.01.2015 M 1:500

**sgp** architekten + stadtplaner BDA  
Naumann Hechtel Bauer

Justus-von-Liebig-Straße 22  
53121 Bonn

Tel. 0228 - 925987 - 0  
Fax. 0228 - 925987 - 029

info@sgp-architekten.de