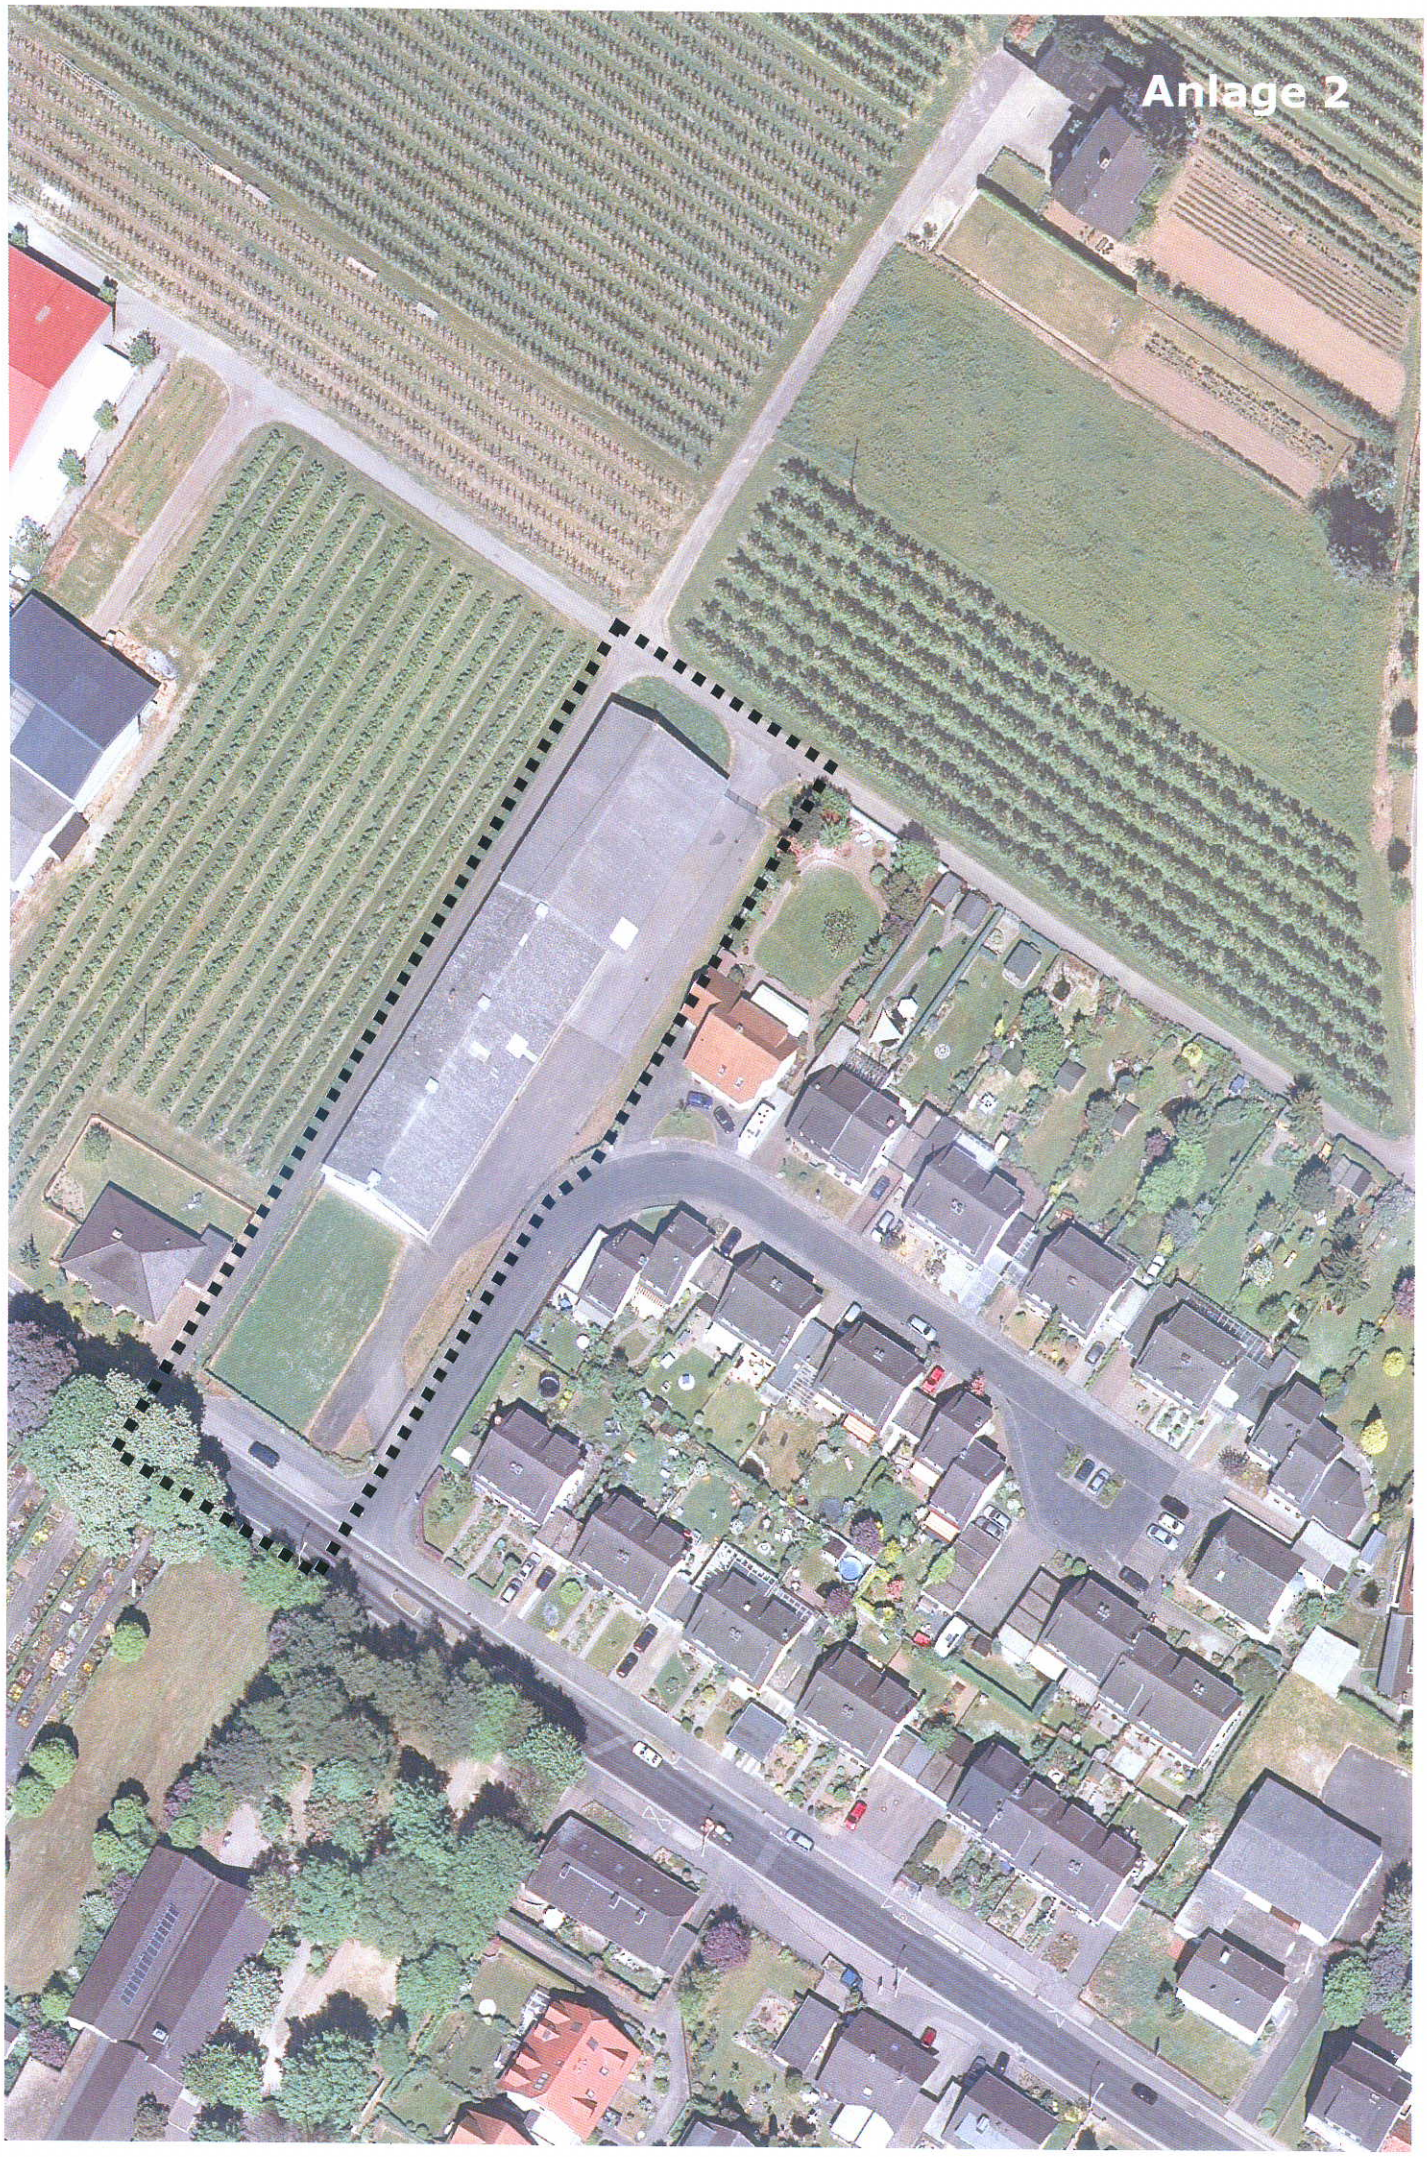
Anlage 2