


Stadt Meckenheim
 Gemarkung Altendorf
 Bebauungsplan Nr. 31 "Unter dem Solinweg"
 Grenze des räumlichen Geltungsbereiches
 M. 1:5000 / Plan-Nr. 4336/16

Anlage 3

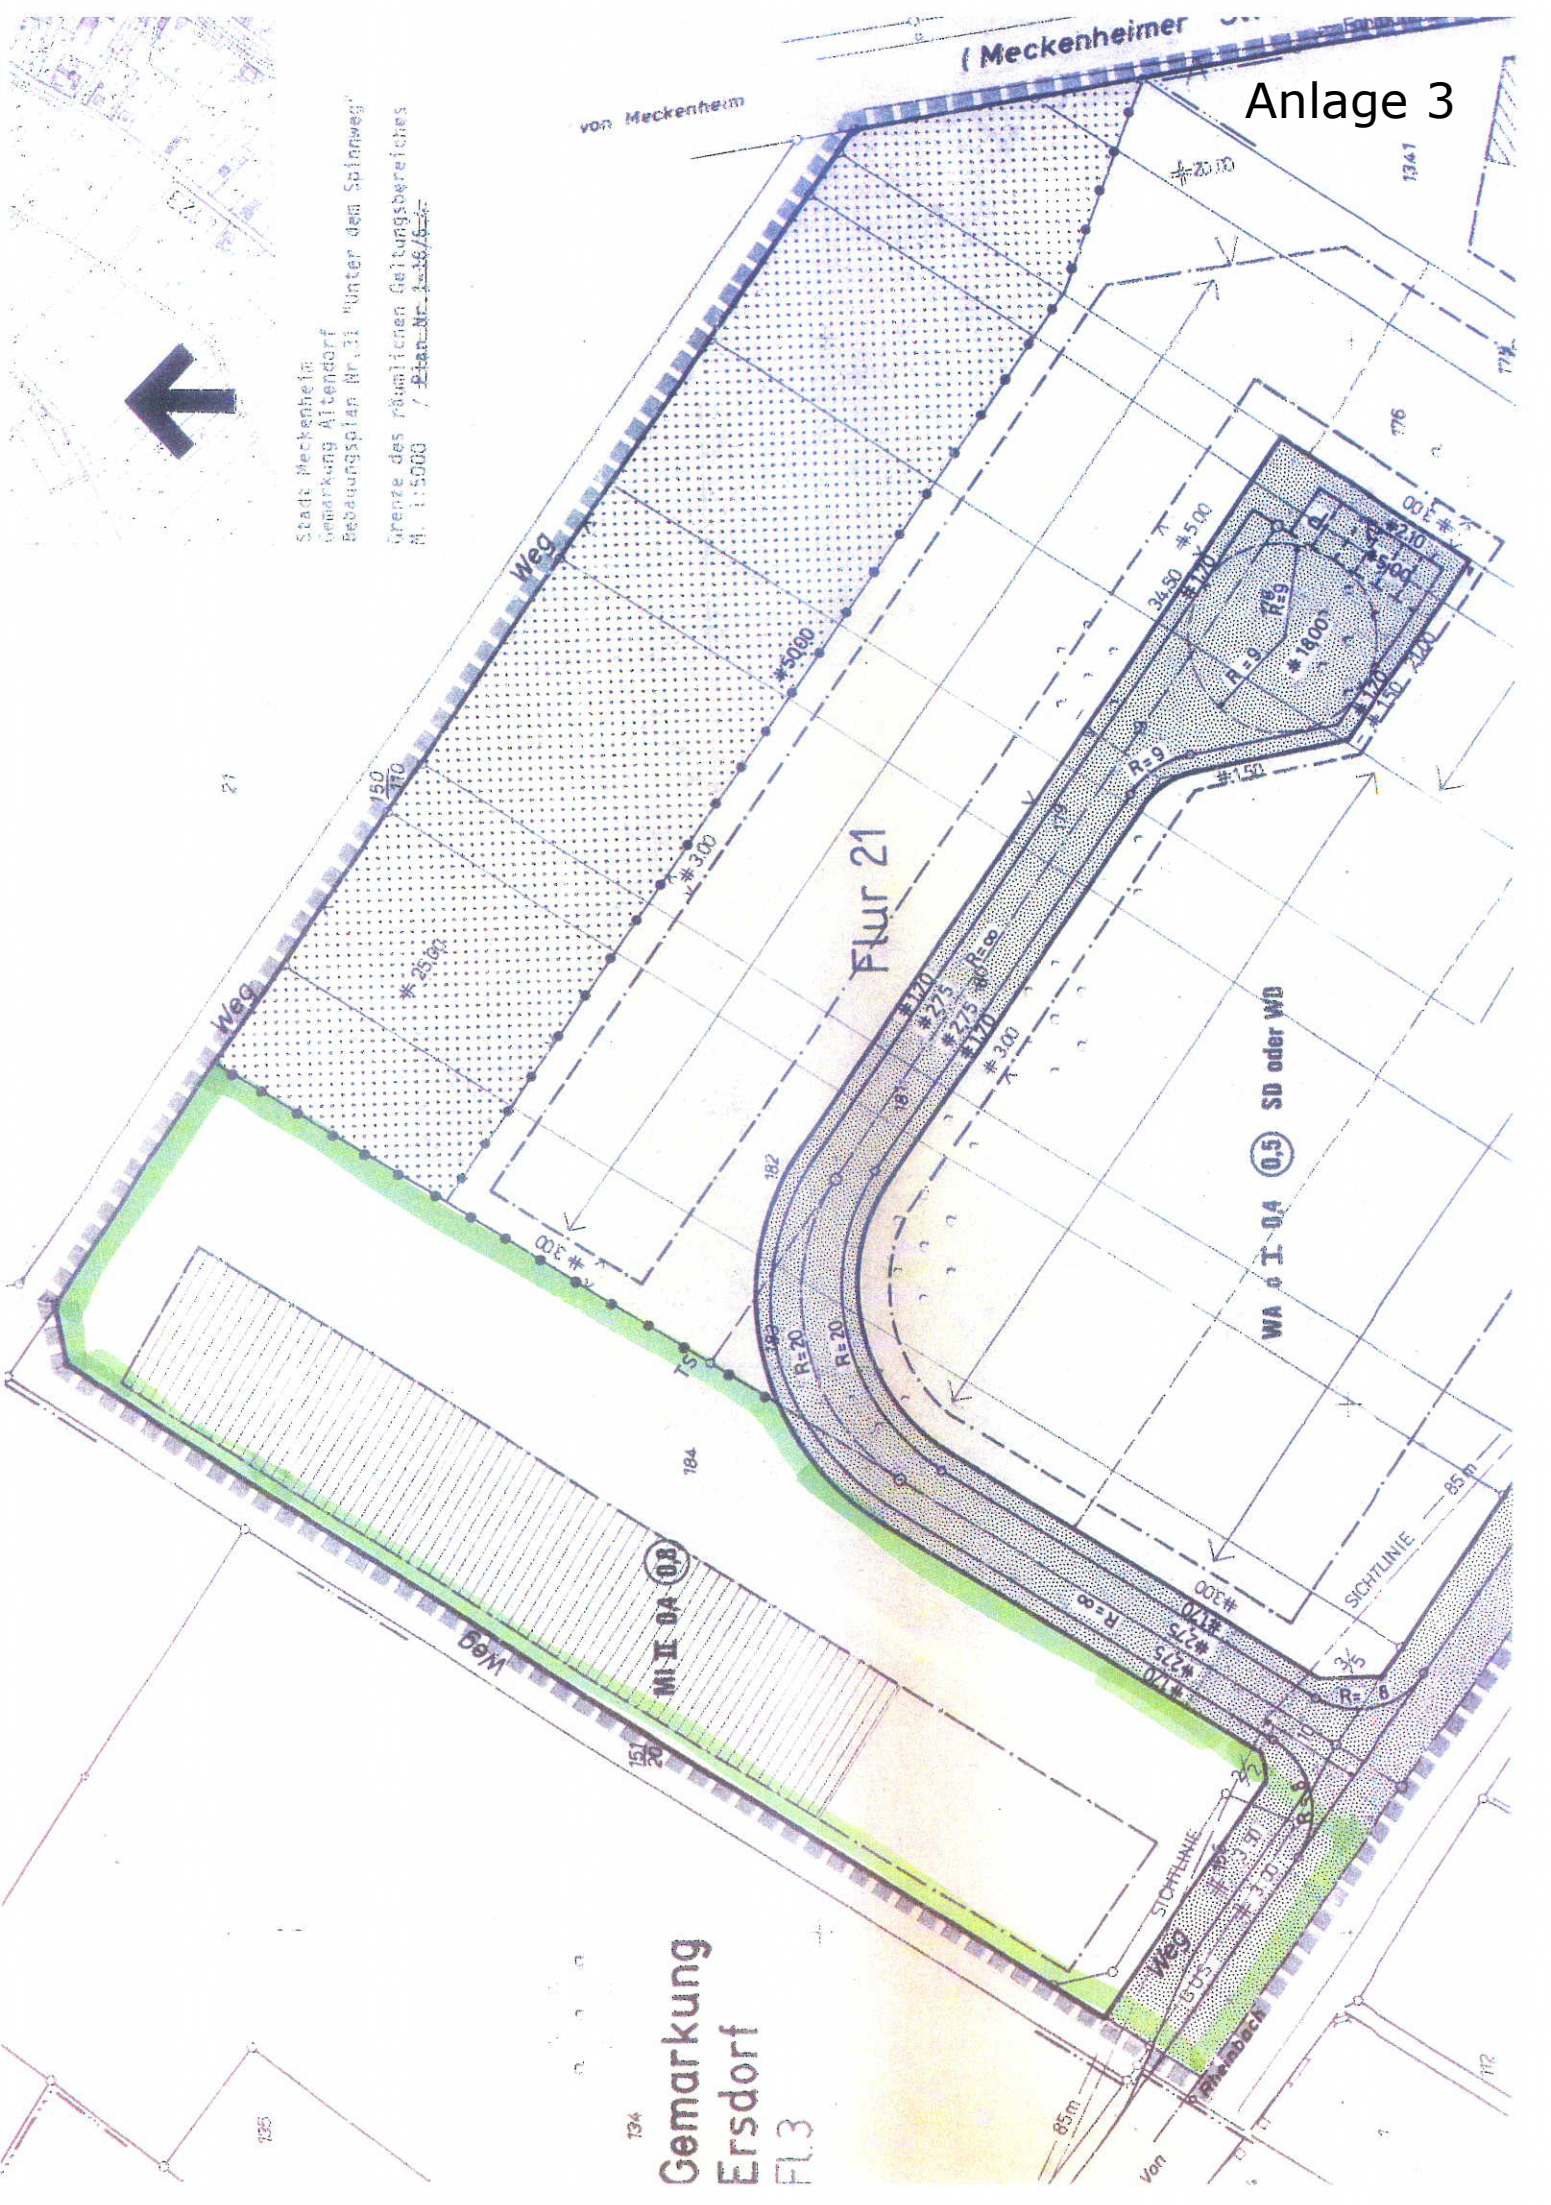

Gemarkung
 Ersdorf
 FL 3

WA 0 I-04 0.5 SD oder WD

MI-II-04-03

FLUR 21

134

1347

176

184

151

21

125

112

85m

SICHTLINIE 85m

SICHTLINIE

Von

112

112

