


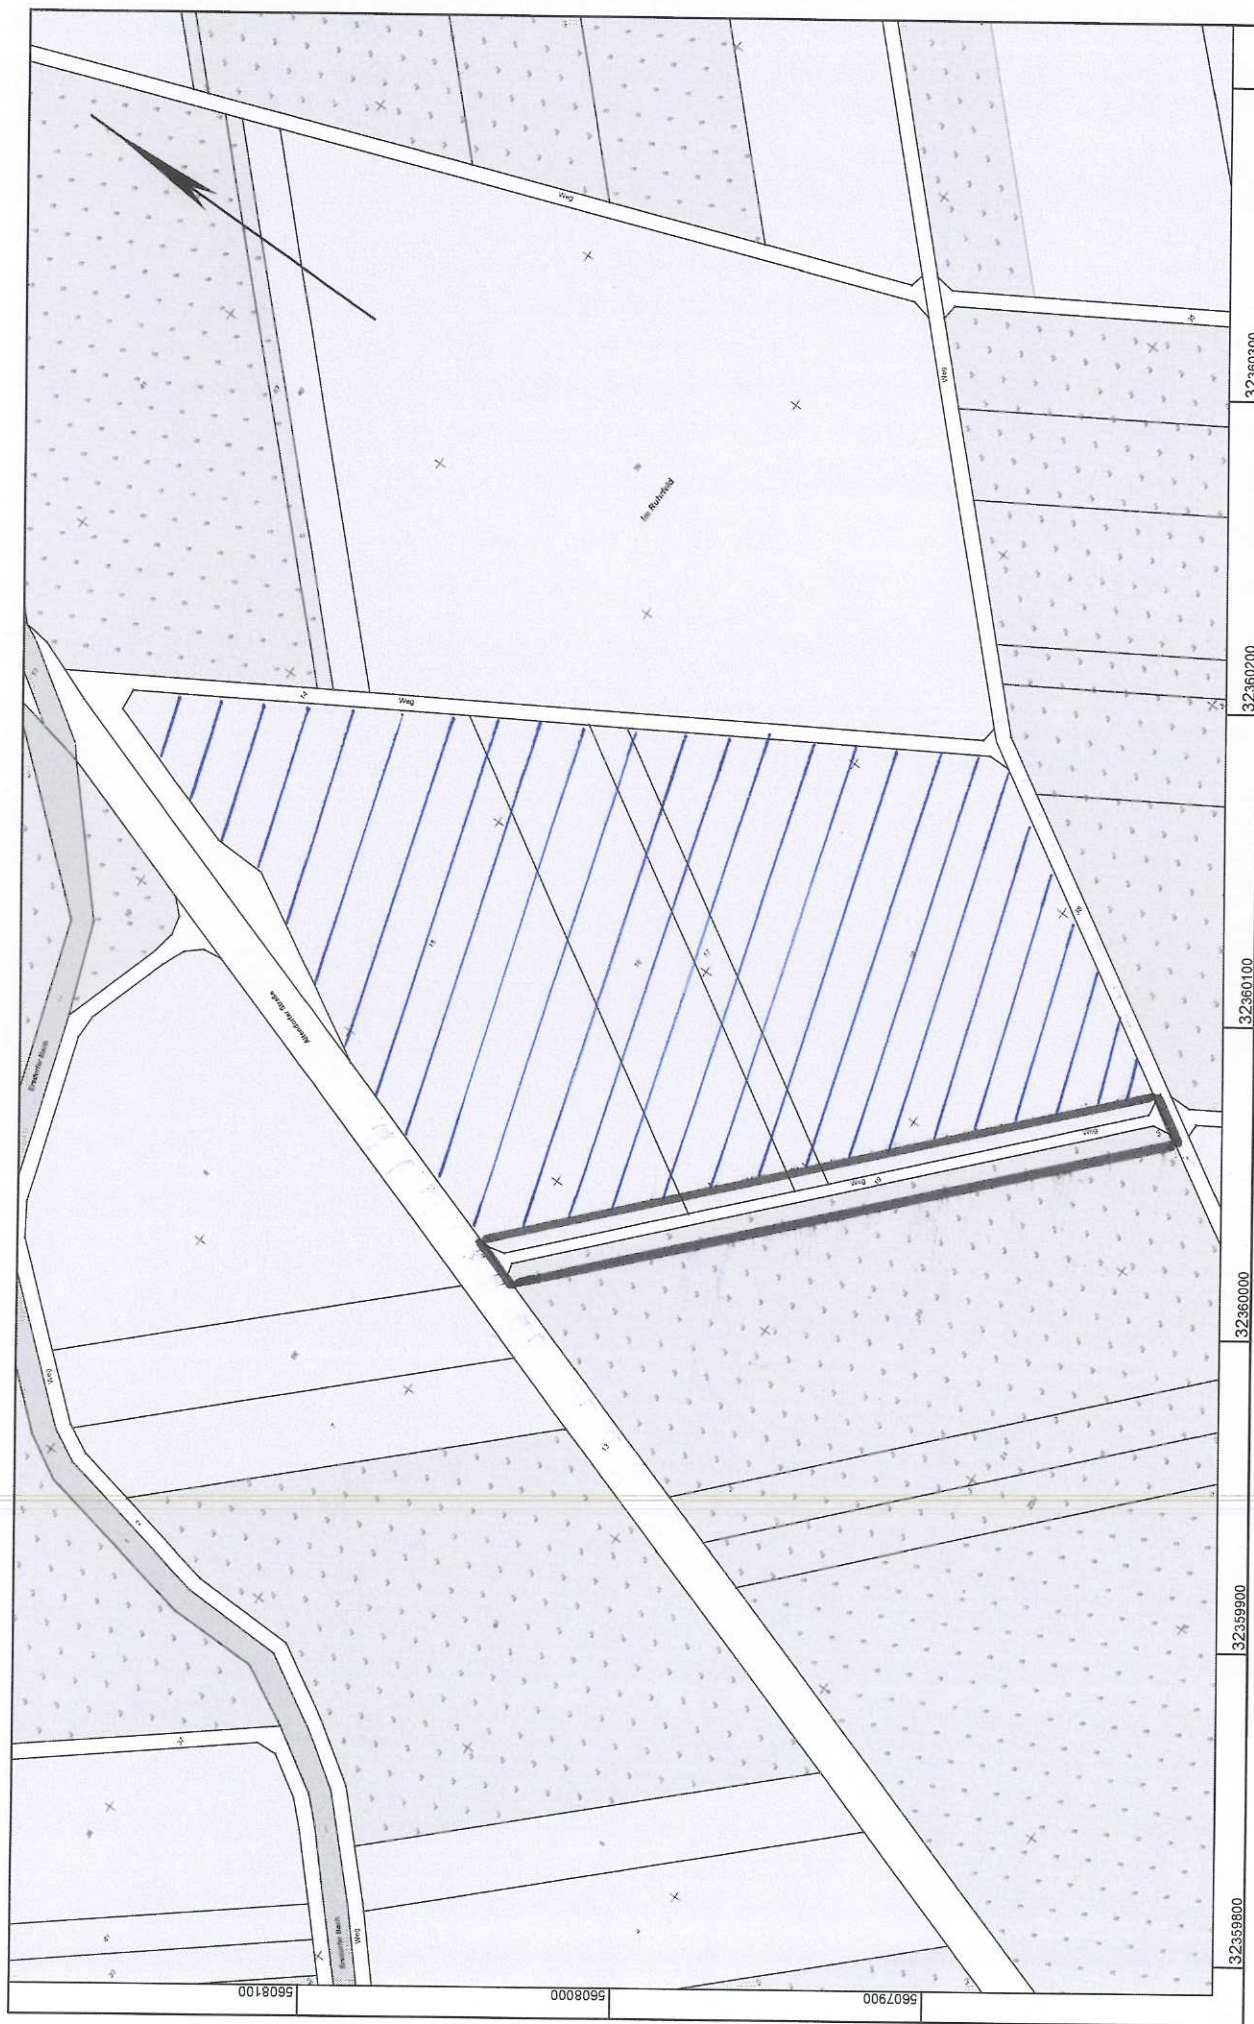

Auszug aus dem Liegenschaftskataster Flurkarte NRW 1:2000

© Rhein-Sieg-Kreis

Maßstab 1 : 2000

**Rhein-Sieg-Kreis
Katasteramt**
Kaiser-Wilhelm-Platz 1
53721 Siegburg



Flurstück: 15
Flur: 14
Gemarkung: Meckenheim
Im Ruhfeld, Meckenheim

Gefertigt im Auftrag durch:
Stadt Meckenheim, Bahnhofstraße 22, 53340 Meckenheim

Erstellt: 15.12.2015
Zeichen: