



Vorschlag zur Komprimierung der Anzahl der B-Pläne im Bereich Altstadt Meckenheim "Alt" von 16 auf 9 "Neu"

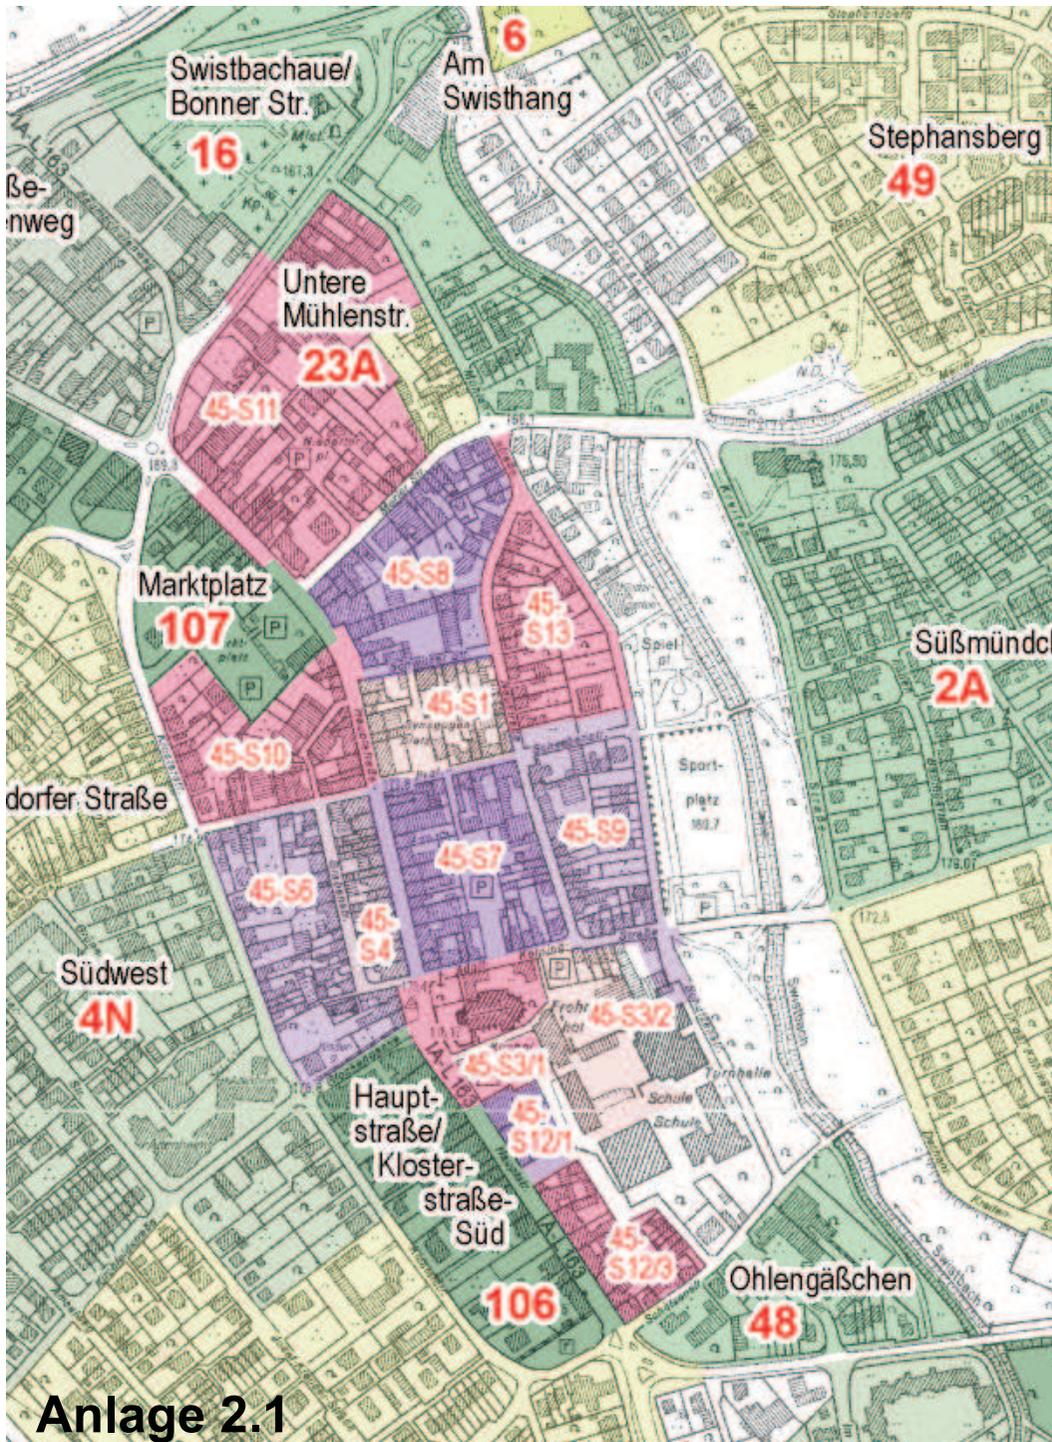

Anlage 2.1

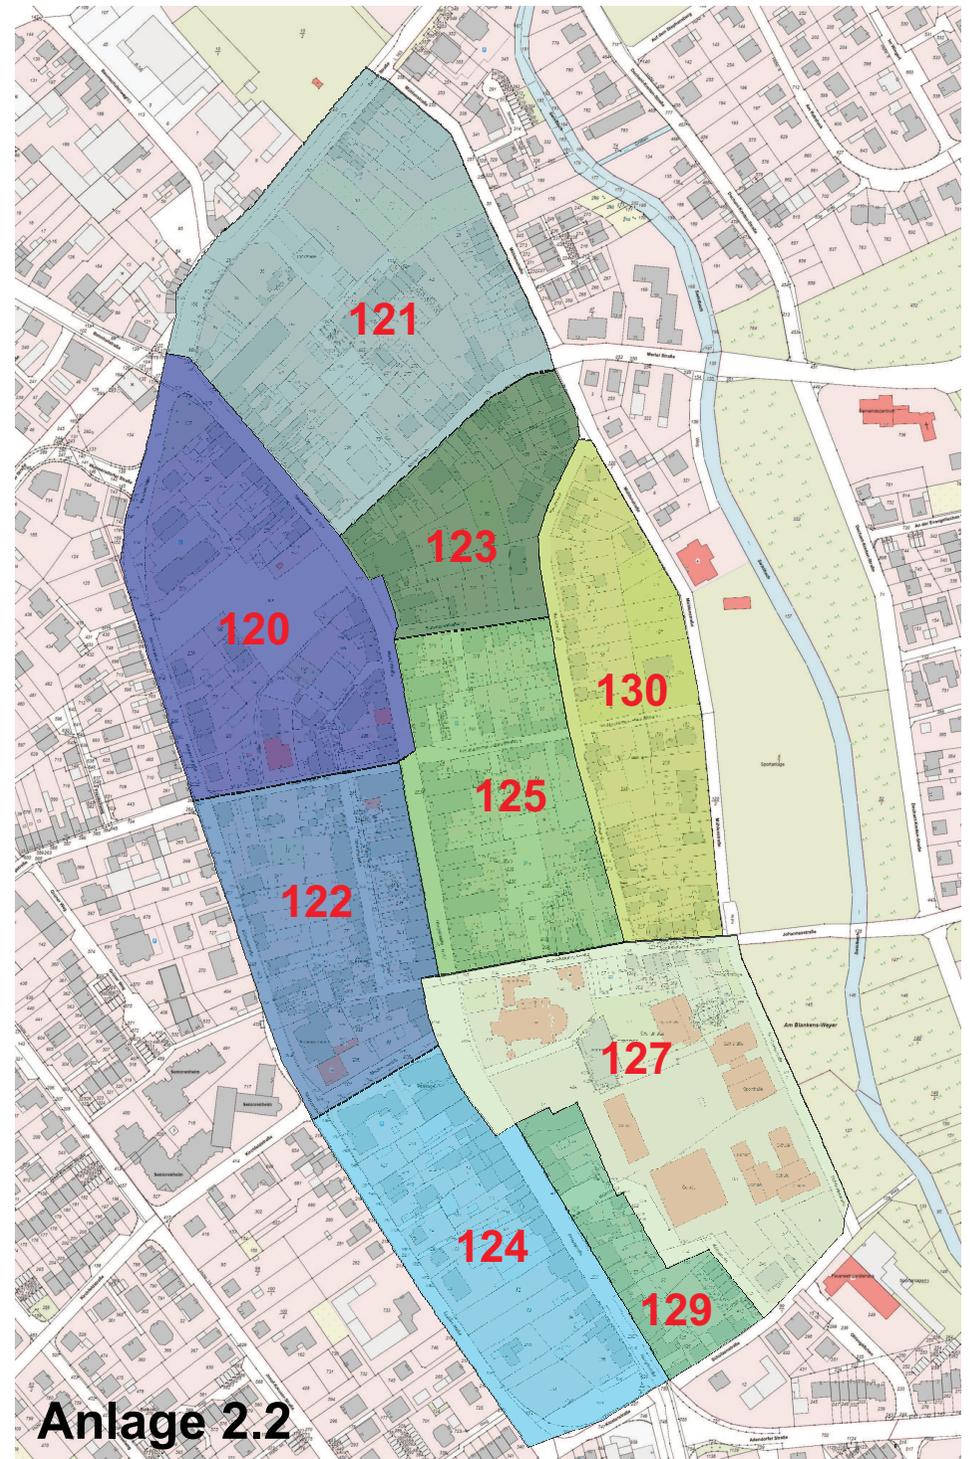

Anlage 2.2