


Ö 4

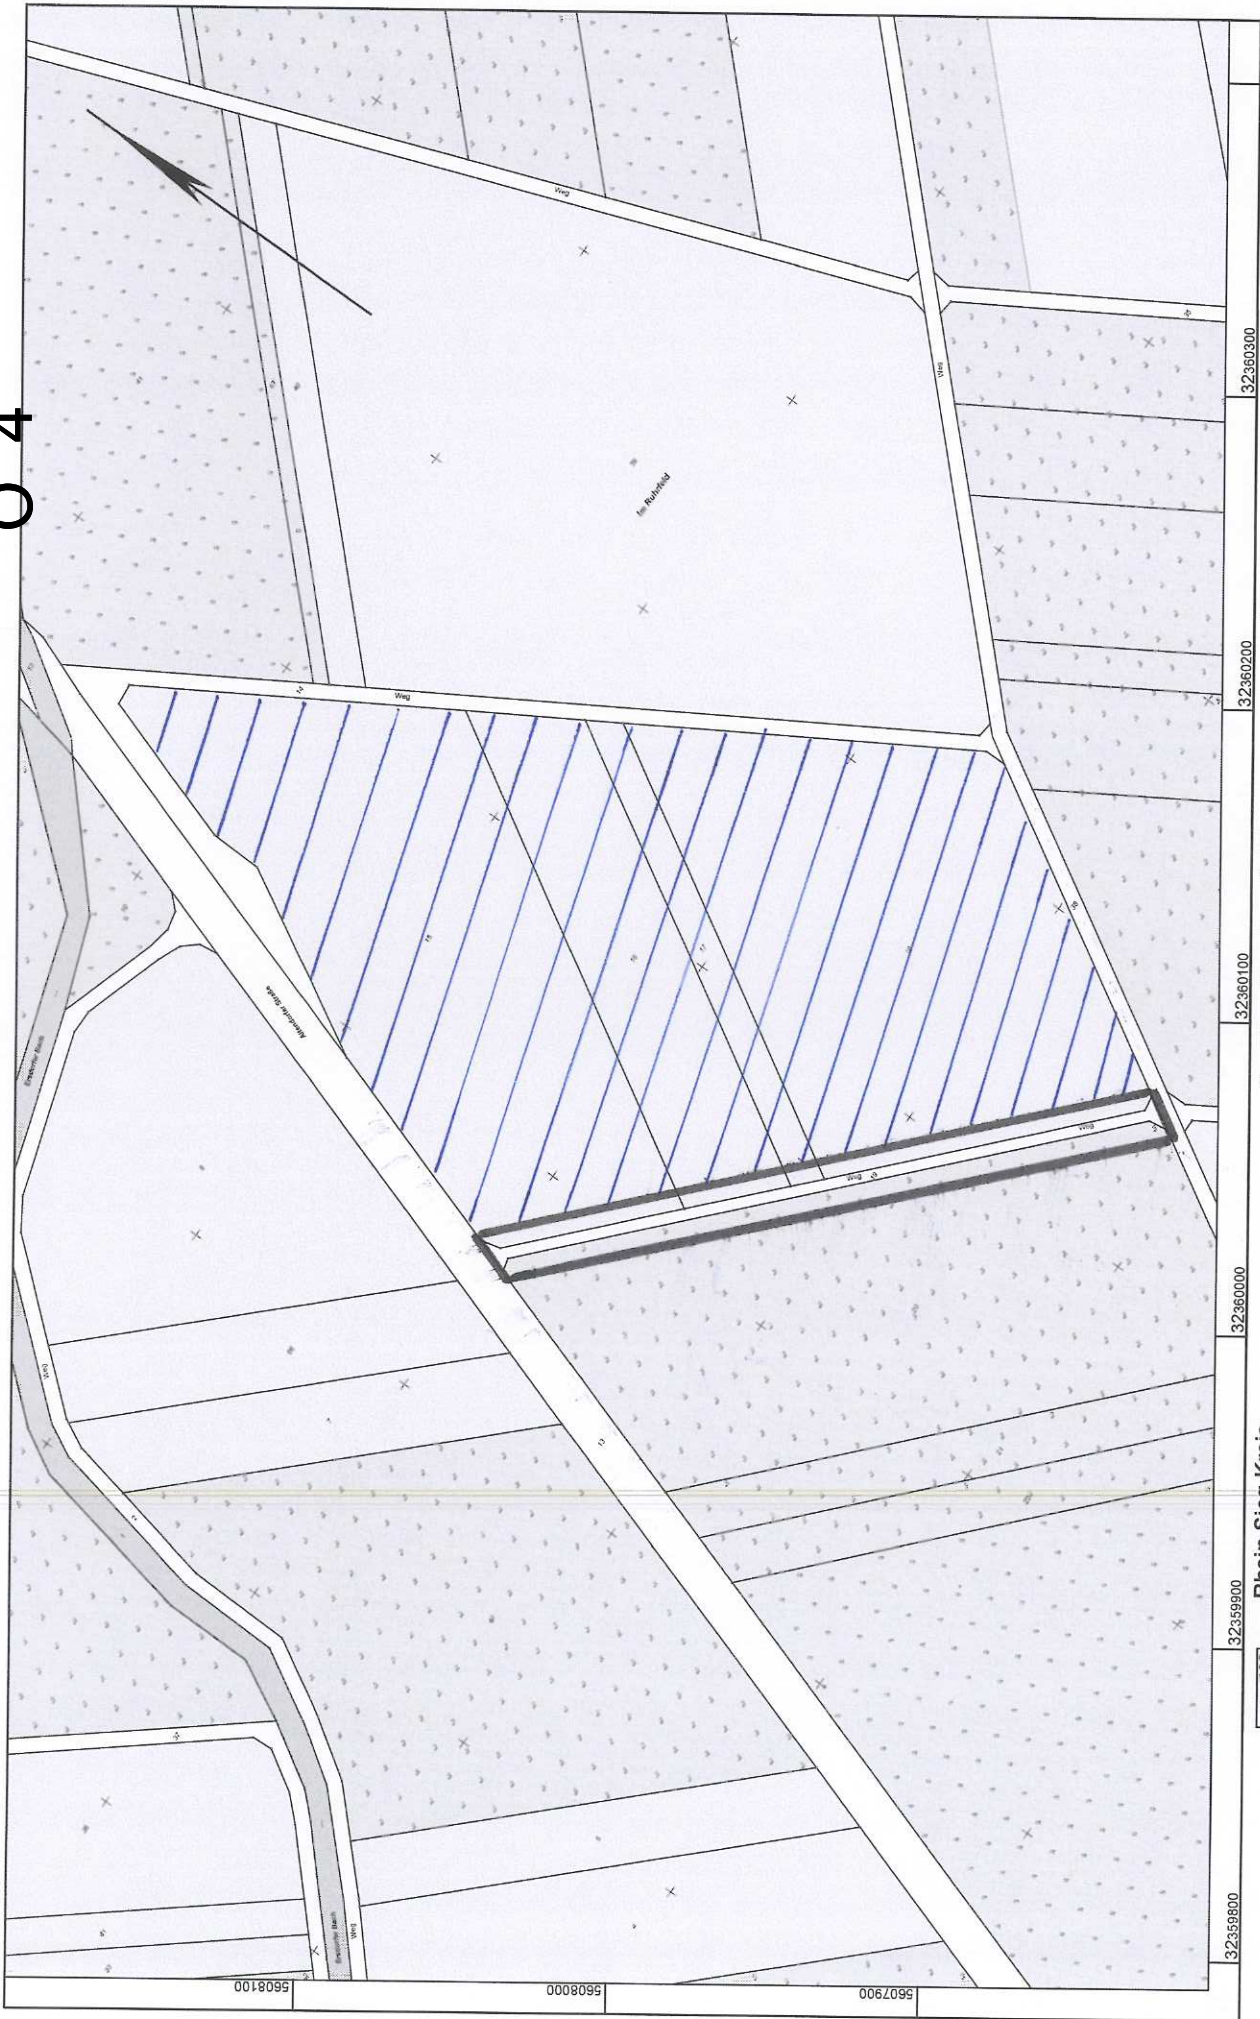

**Auszug aus dem  
Liegenschaftskataster  
Flurkarte NRW 1:2000**

Erstellt: 15.12.2015  
Zeichen:

© Rhein-Sieg-Kreis



Maßstab 1 : 2000

**Rhein-Sieg-Kreis  
Katasteramt**  
Kaiser-Wilhelm-Platz 1  
53721 Siegburg



Flurstück: 15  
Flur: 14  
Gemarkung: Meckenheim  
im Ruhrfeld, Meckenheim

Gefertigt im Auftrag durch:  
Stadt Meckenheim, Bahnhofstraße 22, 53340 Meckenheim

