



# Rhein-Sieg-Kreis Katasteramt


Kaiser-Wilhelm-Platz 1  
53721 Siegburg

# Anlage 4 Auszug aus dem Liegenschaftskataster


Flurkarte NRW 1:1000

Flurstück: 741  
Flur: 3  
Gemarkung: Lüftelberg  
Am Feldrain 2, Meckenheim

Erstellt: 16.08.2016  
Zeichen:

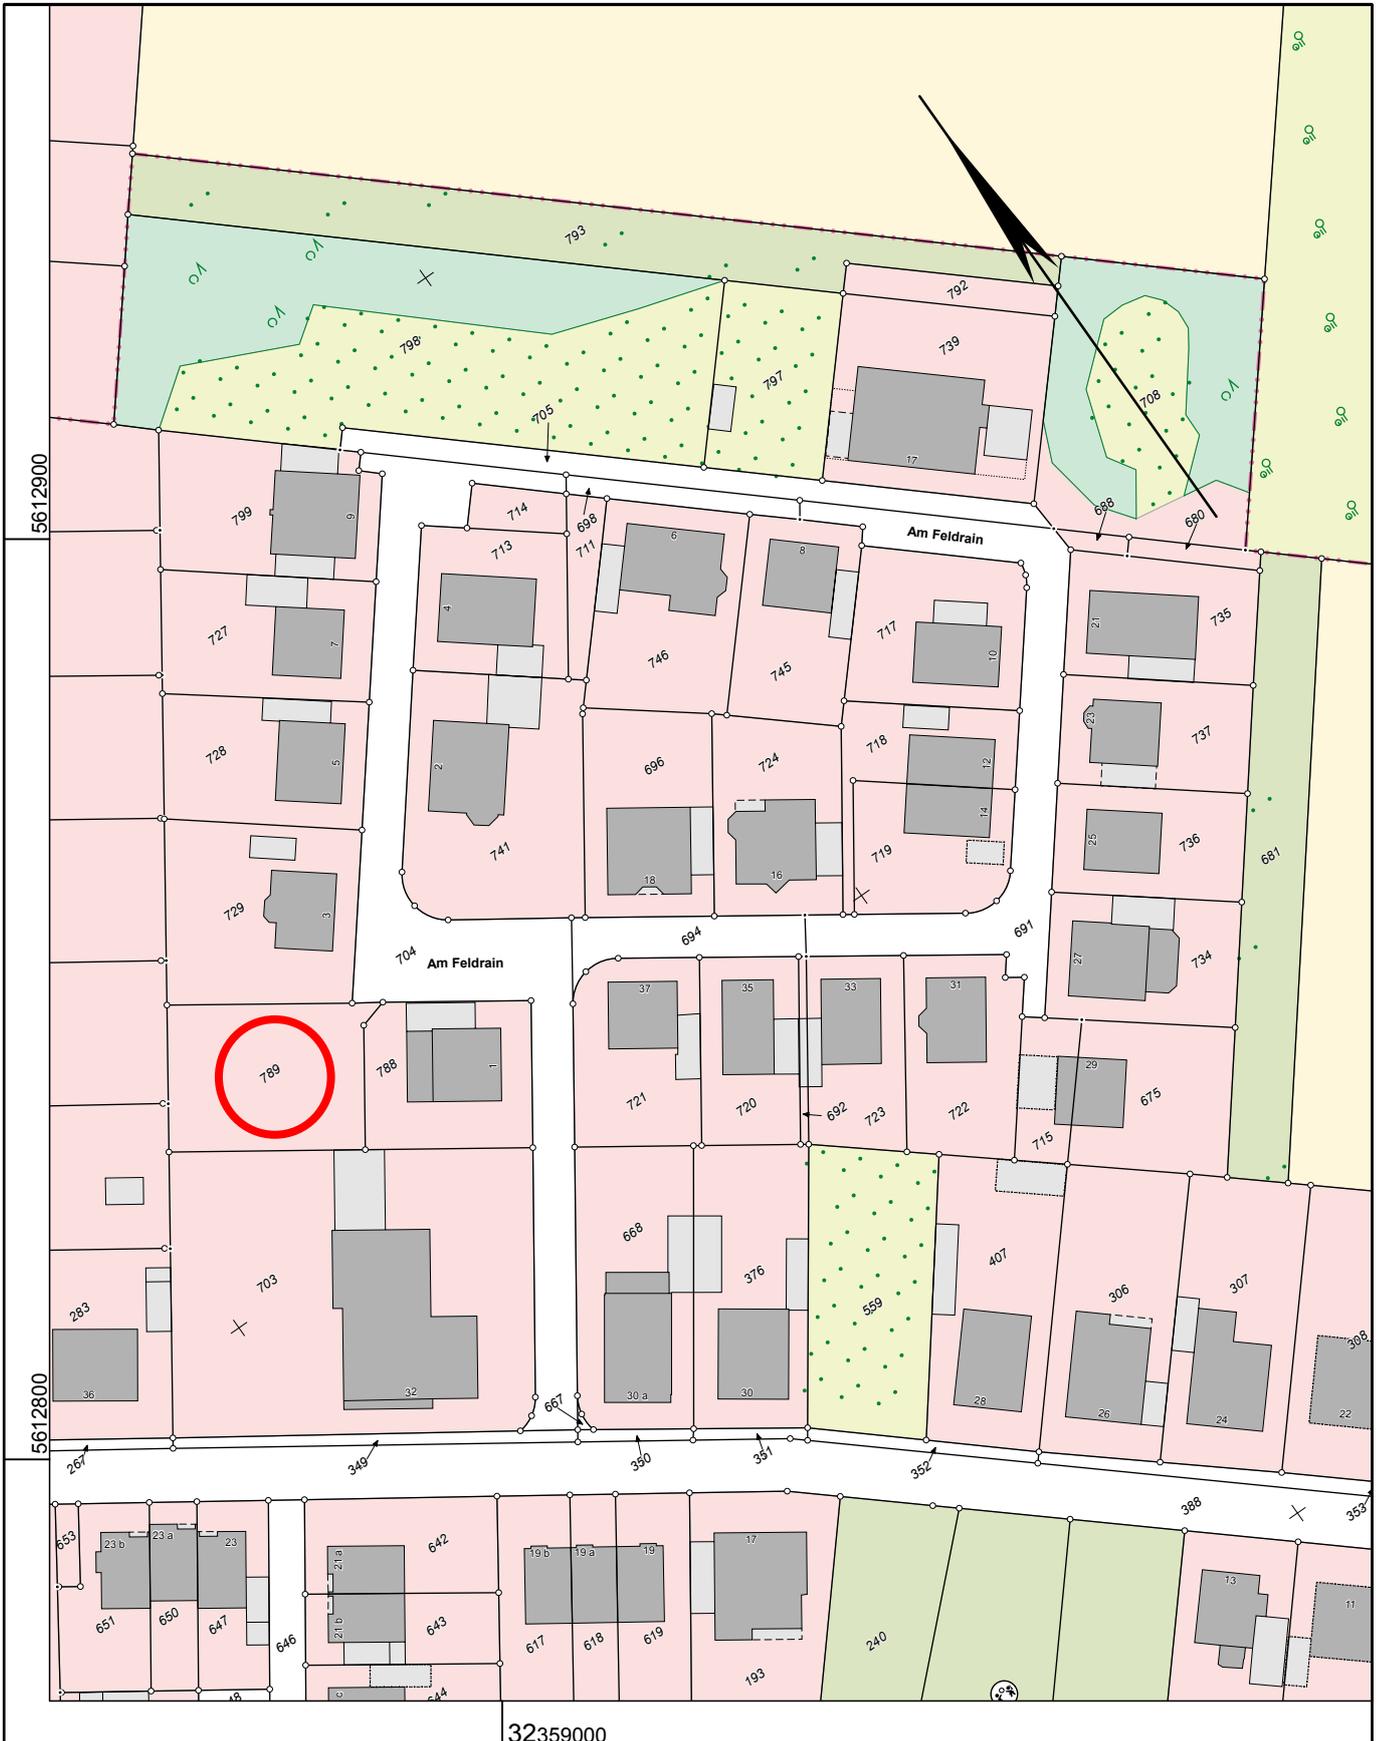

Maßstab 1 : 1000

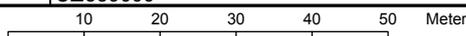

© Rhein-Sieg-Kreis

Gefertigt im Auftrag durch: Stadt Meckenheim, Bahnhofstraße 22, 53340 Meckenheim