




Ansicht Nord Schulgebäude

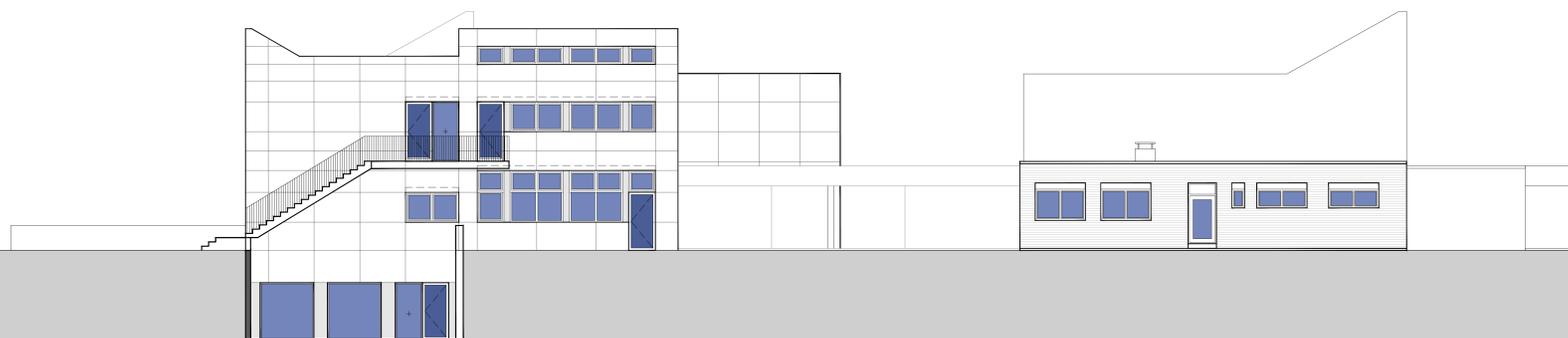

Ansicht Ost

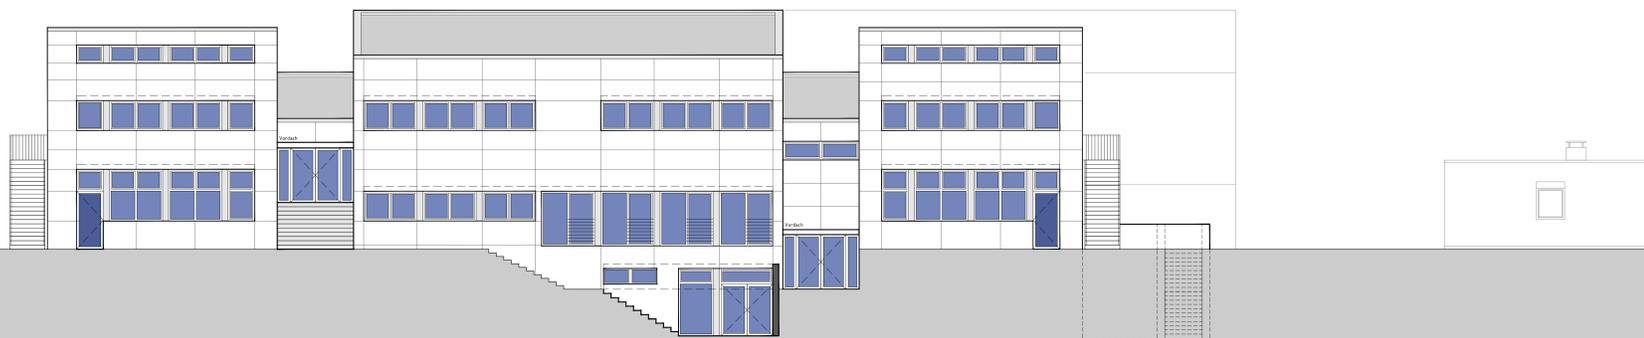

Ansicht Süd Schulgebäude

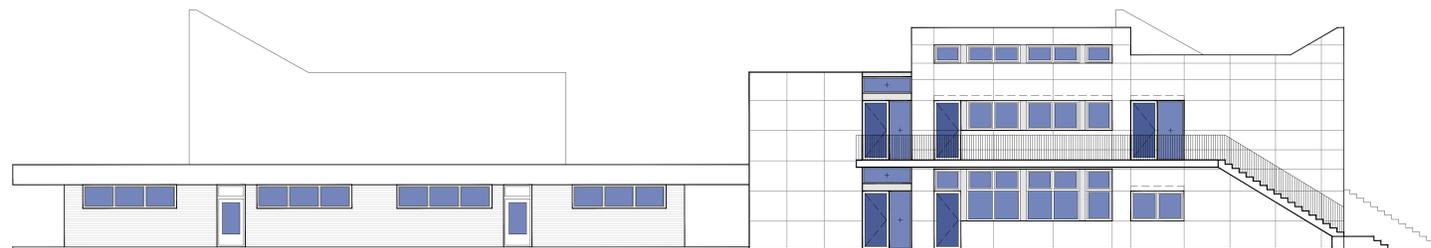

Ansicht West

KGS - Ansichten

Legende

NA	NOTAUSGANG	█	BESTAND
BRH	BRÜSTUNGSHÖHE ROH / FERTIG AB OKFF	█	NEUBAU
OKFF	HÖHENKOTE BEZOGEN AUF OKFF ERDGESCHOSS	---	ABBRUCH

Türen

T30	FEUERHEHMENDE TÜR	XXX	ROHBAUAB TÜRÖFFNUNG
T90	FEUERBESTÄNDIGE TÜR, DS	RST	RAUCHSCHUTZ TÜR NACH DIN 18195
T90-RS	FEUERBESTÄNDIGE TÜR MIT RAUCHSCHUTZ	OHA	OFFENHALTEANLAGE MIT ZULASSUNG
T30/RS	FEUERHEHMENDE TÜR MIT RAUCHSCHUTZ NACH DIN 18195		

b	02.03.2017	cg	Zeichnungen angepasst
a	15.02.2017	jk	Zeichnungen angepasst

Projekt-Nr.	Phase	Maßstab	Plan-Nr.	Index
7331-16	Grundlagenermittlung	1:100	02-7331-KGS-AN	b

Planungsdarstellung **KGS Merl**  
Ansichten Umplanung


Projekt **Meckenheim**  
KGS Merl und GGS Merl

Skizze

Bauherr **Stadt Meckenheim**  
Bahnhofstraße 22  
53340 Meckenheim

Architekt **pbs architekten**  
Planungsgesellschaft mbH  
Grafloch · Wolf · Böhrning  
Tel: 0241-943238-0 · Fax: 943238-0  
Kreiselstr. 199 · 52070 Aachen

Version	Geszeichnet	Zeichnungs-Datum	Freigabe-Datum
ADT 2015	sk	12.01.2017	
Plan	Dateiname	Format	Plan Nr.
02 Planschrank/LP1	01-GGS	A0	02-7331-KGS-AN

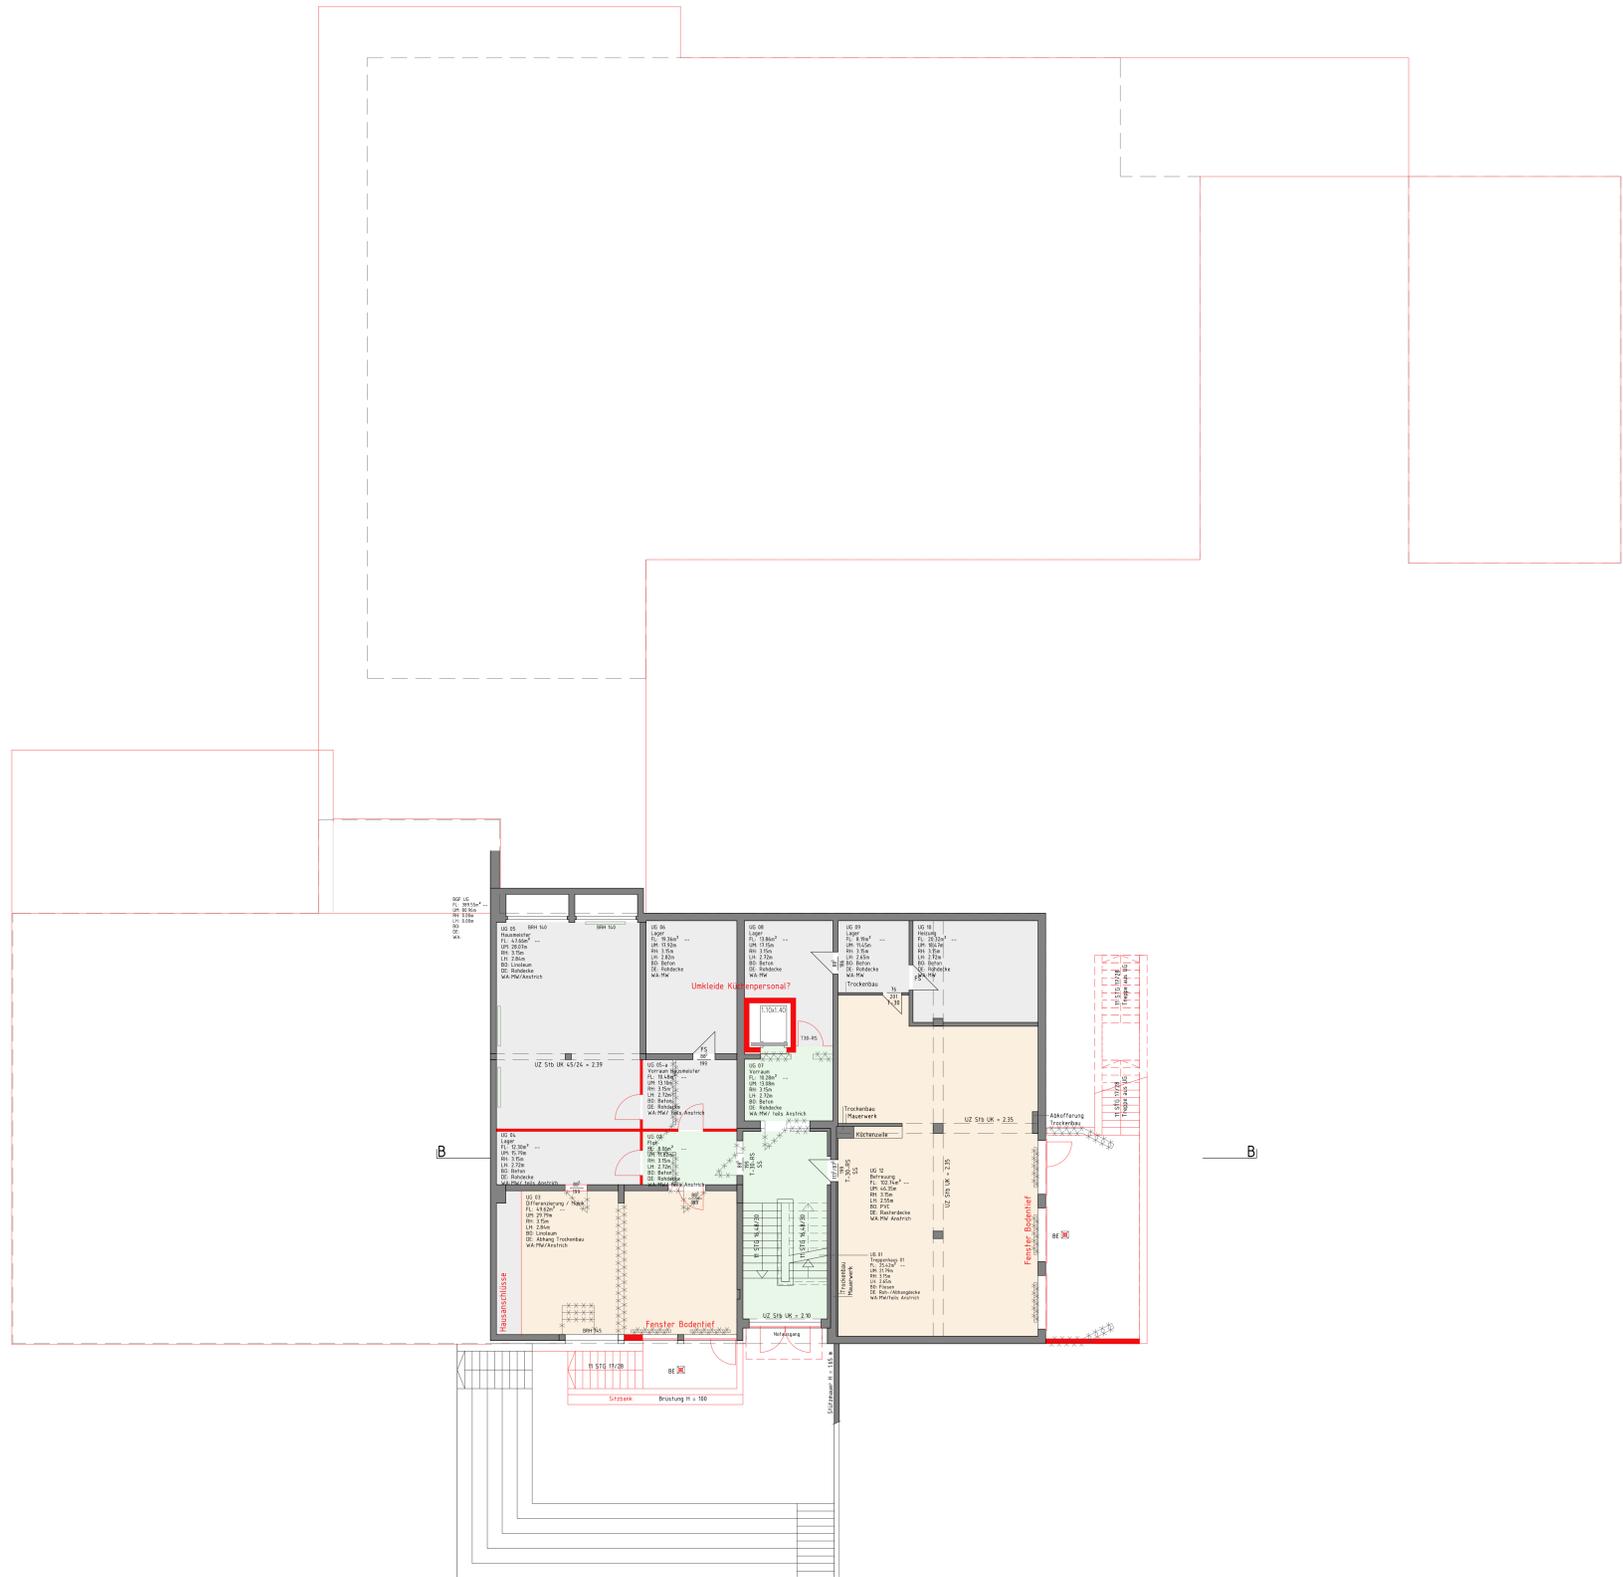

Funktionale Zuordnung der Flächen

<span style="display:inline-block; width:10px; height:10px; background-color:orange;"></span>	Differenzierungsräume	<span style="display:inline-block; width:10px; height:10px; background-color:lightblue;"></span>	Schleife
<span style="display:inline-block; width:10px; height:10px; background-color:lightblue;"></span>	Klassenzimmer	<span style="display:inline-block; width:10px; height:10px; background-color:lightgreen;"></span>	Flur / Treppenhause
<span style="display:inline-block; width:10px; height:10px; background-color:lightgreen;"></span>	Personenräume	<span style="display:inline-block; width:10px; height:10px; background-color:lightgrey;"></span>	Technik

Legende

NA	NOTAUSGANG	<span style="display:inline-block; width:10px; height:10px; background-color:grey;"></span>	EXISTENZ
BBH	BRÜSTLINGSRÖHRE / FERTIG AB OFFT	<span style="display:inline-block; width:10px; height:10px; background-color:red;"></span>	NEUBAU
<span style="display:inline-block; width:10px; height:10px; border-bottom:1px dashed black;"></span>	OKT / OKTB	<span style="display:inline-block; width:10px; height:10px; border-bottom:1px dashed yellow;"></span>	ABBRUCH
<span style="display:inline-block; width:10px; height:10px; border-bottom:1px dashed black;"></span>	HÖHENKOTE BEZOGEN AUF OKT ERDESGESCHOSS		

Türen

T30	FEUERHEBLENDE TÜRE	<span style="display:inline-block; width:10px; height:10px; border:1px solid black;"></span>	ROHBAUMS TÜRÖFFNUNG
T90	FEUERBESTÄNDIGE TÜRE, DS	<span style="display:inline-block; width:10px; height:10px; border:1px solid black;"></span>	RAUCHSCHUTZ TÜRE NACH DIN 18195
T90-RS	FEUERBESTÄNDIGE TÜRE MIT RAUCHSCHUTZ	<span style="display:inline-block; width:10px; height:10px; border:1px solid black;"></span>	OFFENHALTEANLAGE MIT ZULASSUNG
T30/RS	FEUERHEBLENDE TÜRE MIT RAUCHSCHUTZ NACH DIN 18195		

Version	Gezeichnet	Zeichnungs-Datum	Freigabe-Datum
ADT 2015	sk	12.01.2017	
Plan	Dateiname	Format	Plan Nr.
02 PlanschrankLP1	01-GGS	A0	02-7331-KGS-GR-UG b

Planungsdarstellung **KGS Merl**  
Grundriss Untergeschoss

Projekt **Meckenheim**  
KGS Merl und GGS Merl

Bauherr **Stadt Meckenheim**  
Bahnhofstraße 22  
53340 Meckenheim

Architekt **pbs architekten**  
Planungsgesellschaft mbH  
Gerlofch Wolf Böhrning  
Tel: 0241-943238-0, Fax: 943238-0  
Knefelcker Str. 199 50070 Aachen



Schulhof

Weg

Tor

Godesberger Straße


Tor

Tor

Stellplätze

Stellplätze

Uhlgasse

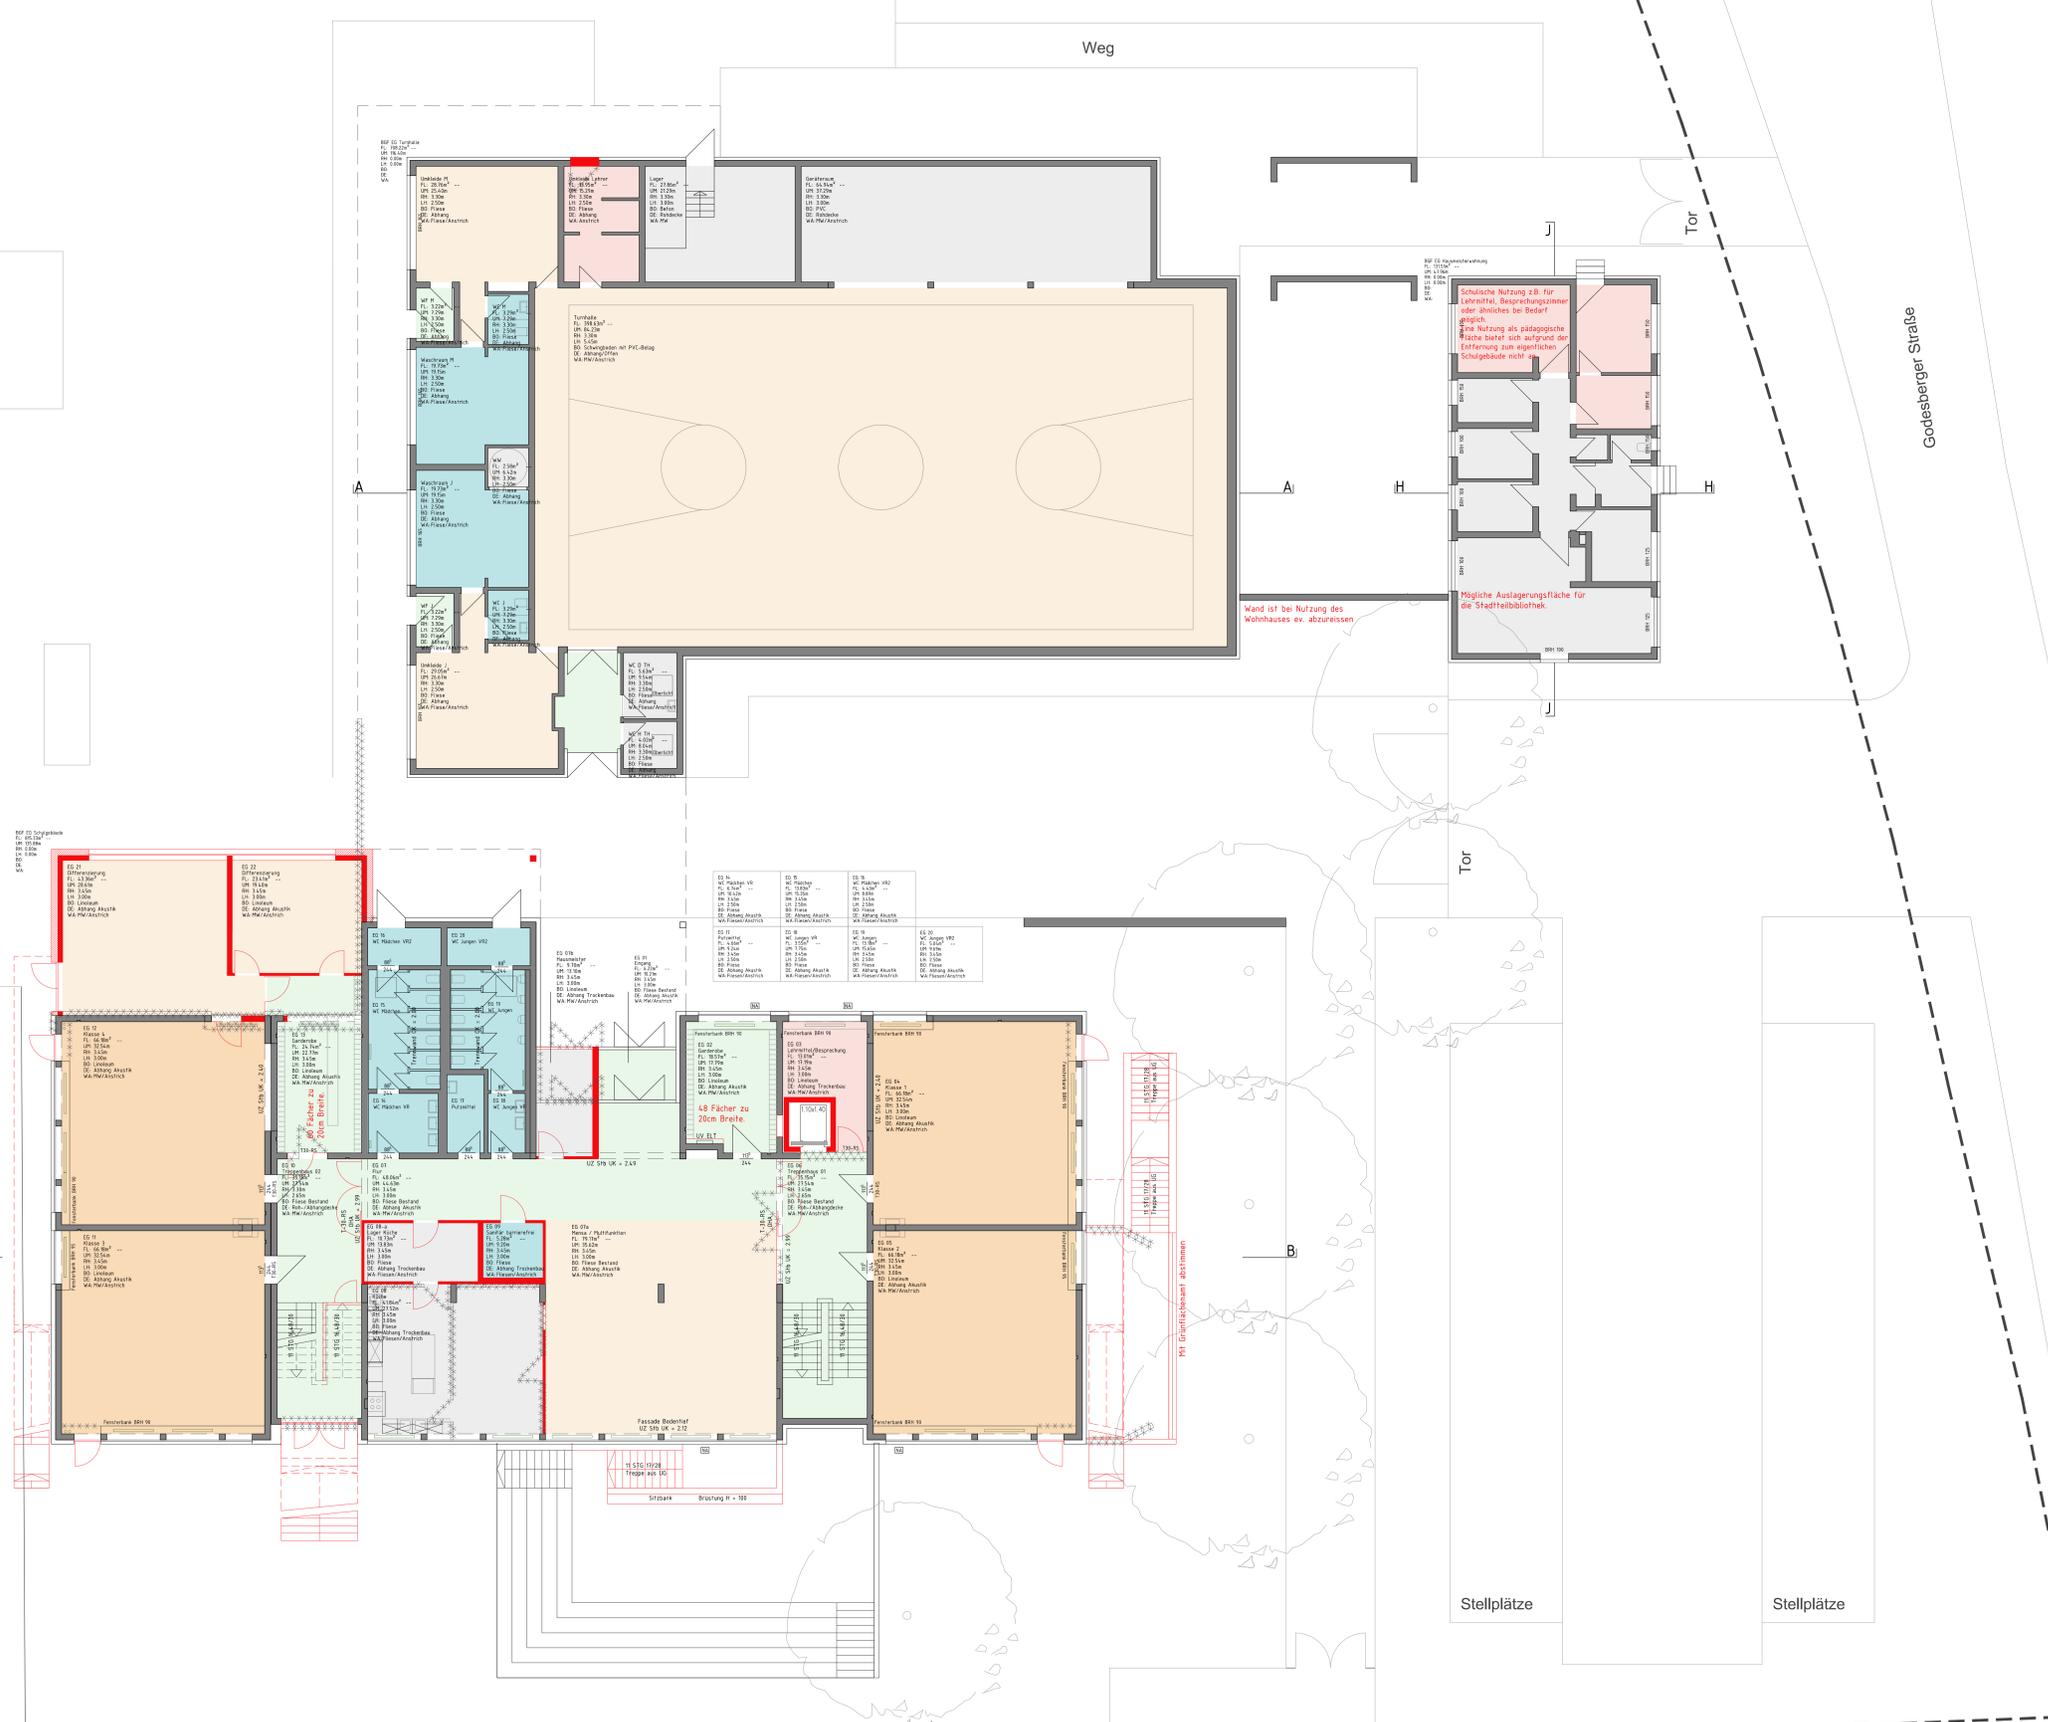

Funktionale Zuordnung der Flächen

<span style="background-color: #f9cb9c; border: 1px solid black; display: inline-block; width: 15px; height: 10px;"></span> Differenzierungsfläche	<span style="background-color: #cfe2f3; border: 1px solid black; display: inline-block; width: 15px; height: 10px;"></span> Sanitär
<span style="background-color: #fce4d6; border: 1px solid black; display: inline-block; width: 15px; height: 10px;"></span> Klassenräume	<span style="background-color: #e0e0e0; border: 1px solid black; display: inline-block; width: 15px; height: 10px;"></span> Technik
<span style="background-color: #f4cccc; border: 1px solid black; display: inline-block; width: 15px; height: 10px;"></span> Personräume	<span style="background-color: #d9ead3; border: 1px solid black; display: inline-block; width: 15px; height: 10px;"></span> Flur / Treppenhau

Legende

NA	NOTAUSGANG	<span style="border-bottom: 1px solid black; width: 20px; display: inline-block;"></span>	BESTAND
BH	BRÜSTUNGSSTÄBE RÖH / FERTIG AB OFF	<span style="border-bottom: 2px solid red; width: 20px; display: inline-block;"></span>	NEUBAU
<span style="border-bottom: 1px dashed black; width: 20px; display: inline-block;"></span>	HOHENKOTE BEZOGEN AUF OKFT ERDESGESCHOSS	<span style="border-bottom: 1px dashed yellow; width: 20px; display: inline-block;"></span>	ABBRUCH

Türen

T30	FEUERHEIMENDE TÜR	<span style="border: 1px solid black; width: 10px; height: 10px; display: inline-block;"></span>	ROHBAUM TÜRÖFFNUNG
T30	FEUERBESTÄNDIGE TÜR, DS	<span style="border: 1px solid black; width: 10px; height: 10px; display: inline-block;"></span>	RAUCHSCHUTZ TÜR NACH DIN 18195
T30-RS	FEUERBESTÄNDIGE TÜR MIT RAUCHSCHUTZ	<span style="border: 1px solid black; width: 10px; height: 10px; display: inline-block;"></span>	OFFENHALTENLAGE MIT ZULASSUNG
T30/RS	FEUERHEIMENDE TÜR MIT RAUCHSCHUTZ NACH DIN 18195	<span style="border: 1px solid black; width: 10px; height: 10px; display: inline-block;"></span>	

b	02.03.2017	cg	Zeichnungen angepasst
a	15.02.2017	jk	Zeichnungen angepasst
Projekt-Nr.	7331-16	Phase	Grundlagenermittlung
Maßstab	1:100	Plan-Nr.	02-7331-KGS-GR-EG b


Planungsdarstellung **KGS Merl Grundriss Erdgeschoss**

Projekt **Meckenheim KGS Merl und GGS Merl**

Skizze

Bauherr **Stadt Meckenheim Bahnhofstraße 22 53340 Meckenheim**

Architekt **pbs architekten Planungsgesellschaft mbH Gerlofch Wolf Böhrning Tel: 0241-943238-0 Fax: 943238-0 Krefelder Str. 199 50070 Aachen**

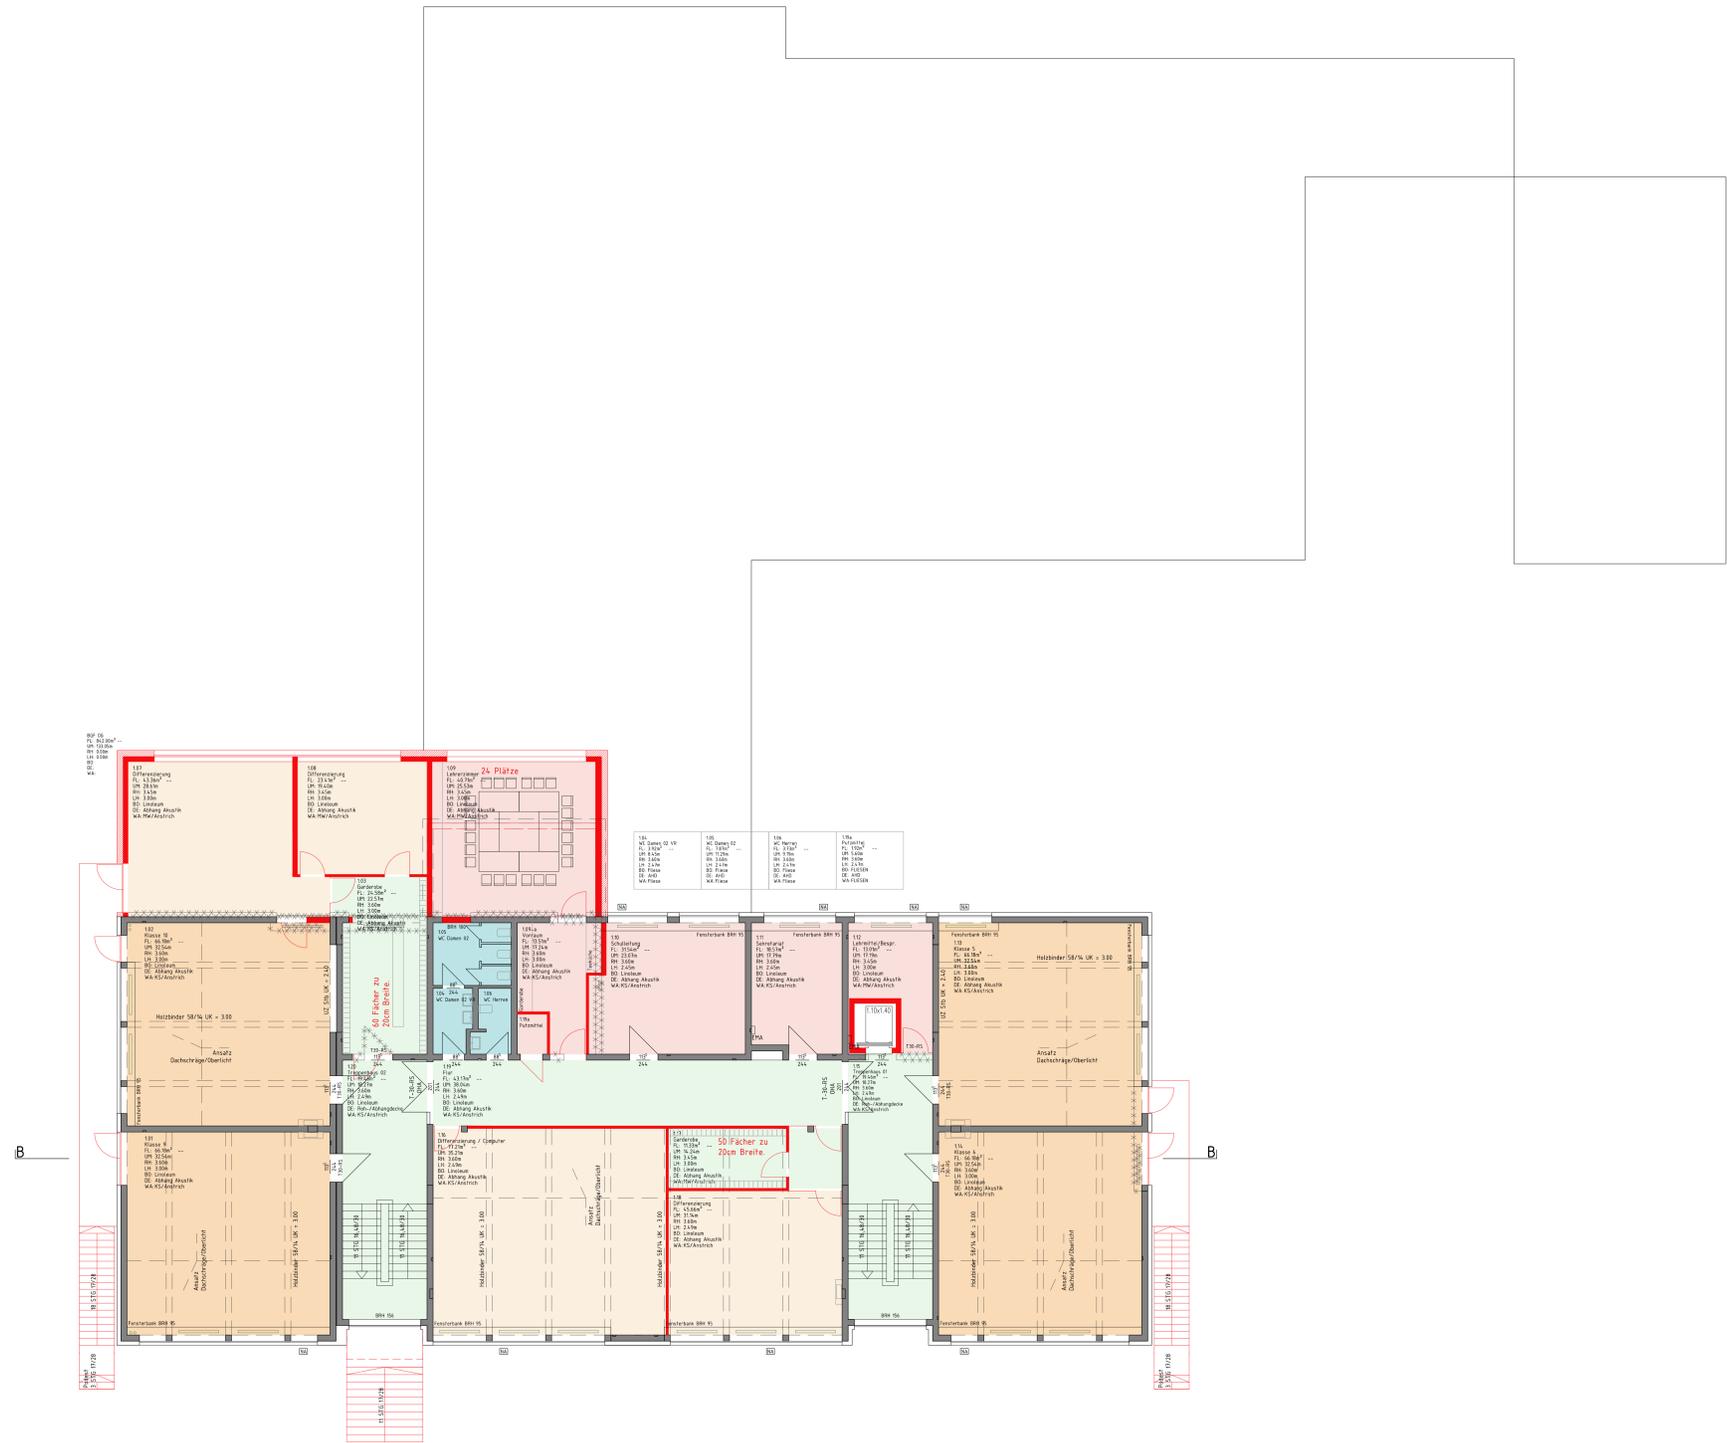

Funktionale Zuordnung der Flächen

Office	Differenzierungsfläche	Sanitär
Classroom	Klassenzimmer	Technik
Personal	Personenräume	Fußboden / Treppenhause

Legende

NA	NOTAUSGANG	EXISTENZ	EXISTENZ
BH	BRÜSTUNGSSTÄRKE ROH / FERTIG AB OKFF	NEUBAU	NEUBAU
OKFF	HÖHENKOTE BEZOGEN AUF OKFF ERDGESCHOSS	ABBRUCH	ABBRUCH

Türen

T30	FEUERHELMENDE TÜR	XXX	ROHBAUBAU TÜRÖFFNUNG
T30	FEUERBESTÄNDIGE TÜR, DS	RST	RAUCHSCHUTZ TÜR NACH DIN 18195
T30-RS	FEUERBESTÄNDIGE TÜR MIT RAUCHSCHUTZ	OHA	OFFENHALTEANLAGE MIT ZULASSUNG
T30/RS	FEUERHELMENDE TÜR MIT RAUCHSCHUTZ NACH DIN 18195		

Version	ADT 2015	Gezeichnet	sk	Zeichnungs-Datum	12.01.2017	Freigabe-Datum	
Plan	02 PlanschrankLP1	Datensatz	01-GGS	Format	A0	Plan Nr.	02-7331-KGS-GR-OG-b

Planungsdarstellung **KGS Merl**  
Grundriss Obergeschoss

Projekt **Meckenheim**  
KGS Merl und GGS Merl

Skizze

Bauherr **Stadt Meckenheim**  
Bahnhofstraße 22  
53340 Meckenheim

Architekt **pbs architekten**  
Planungsgesellschaft mbH  
Gerlofch Wolf Böhrning  
Tel 02641-943238-0 Fax 943238-0  
Knebelstr. 199 50070 Aschen

