


Variante 2

Nur für den Dienstgebrauch

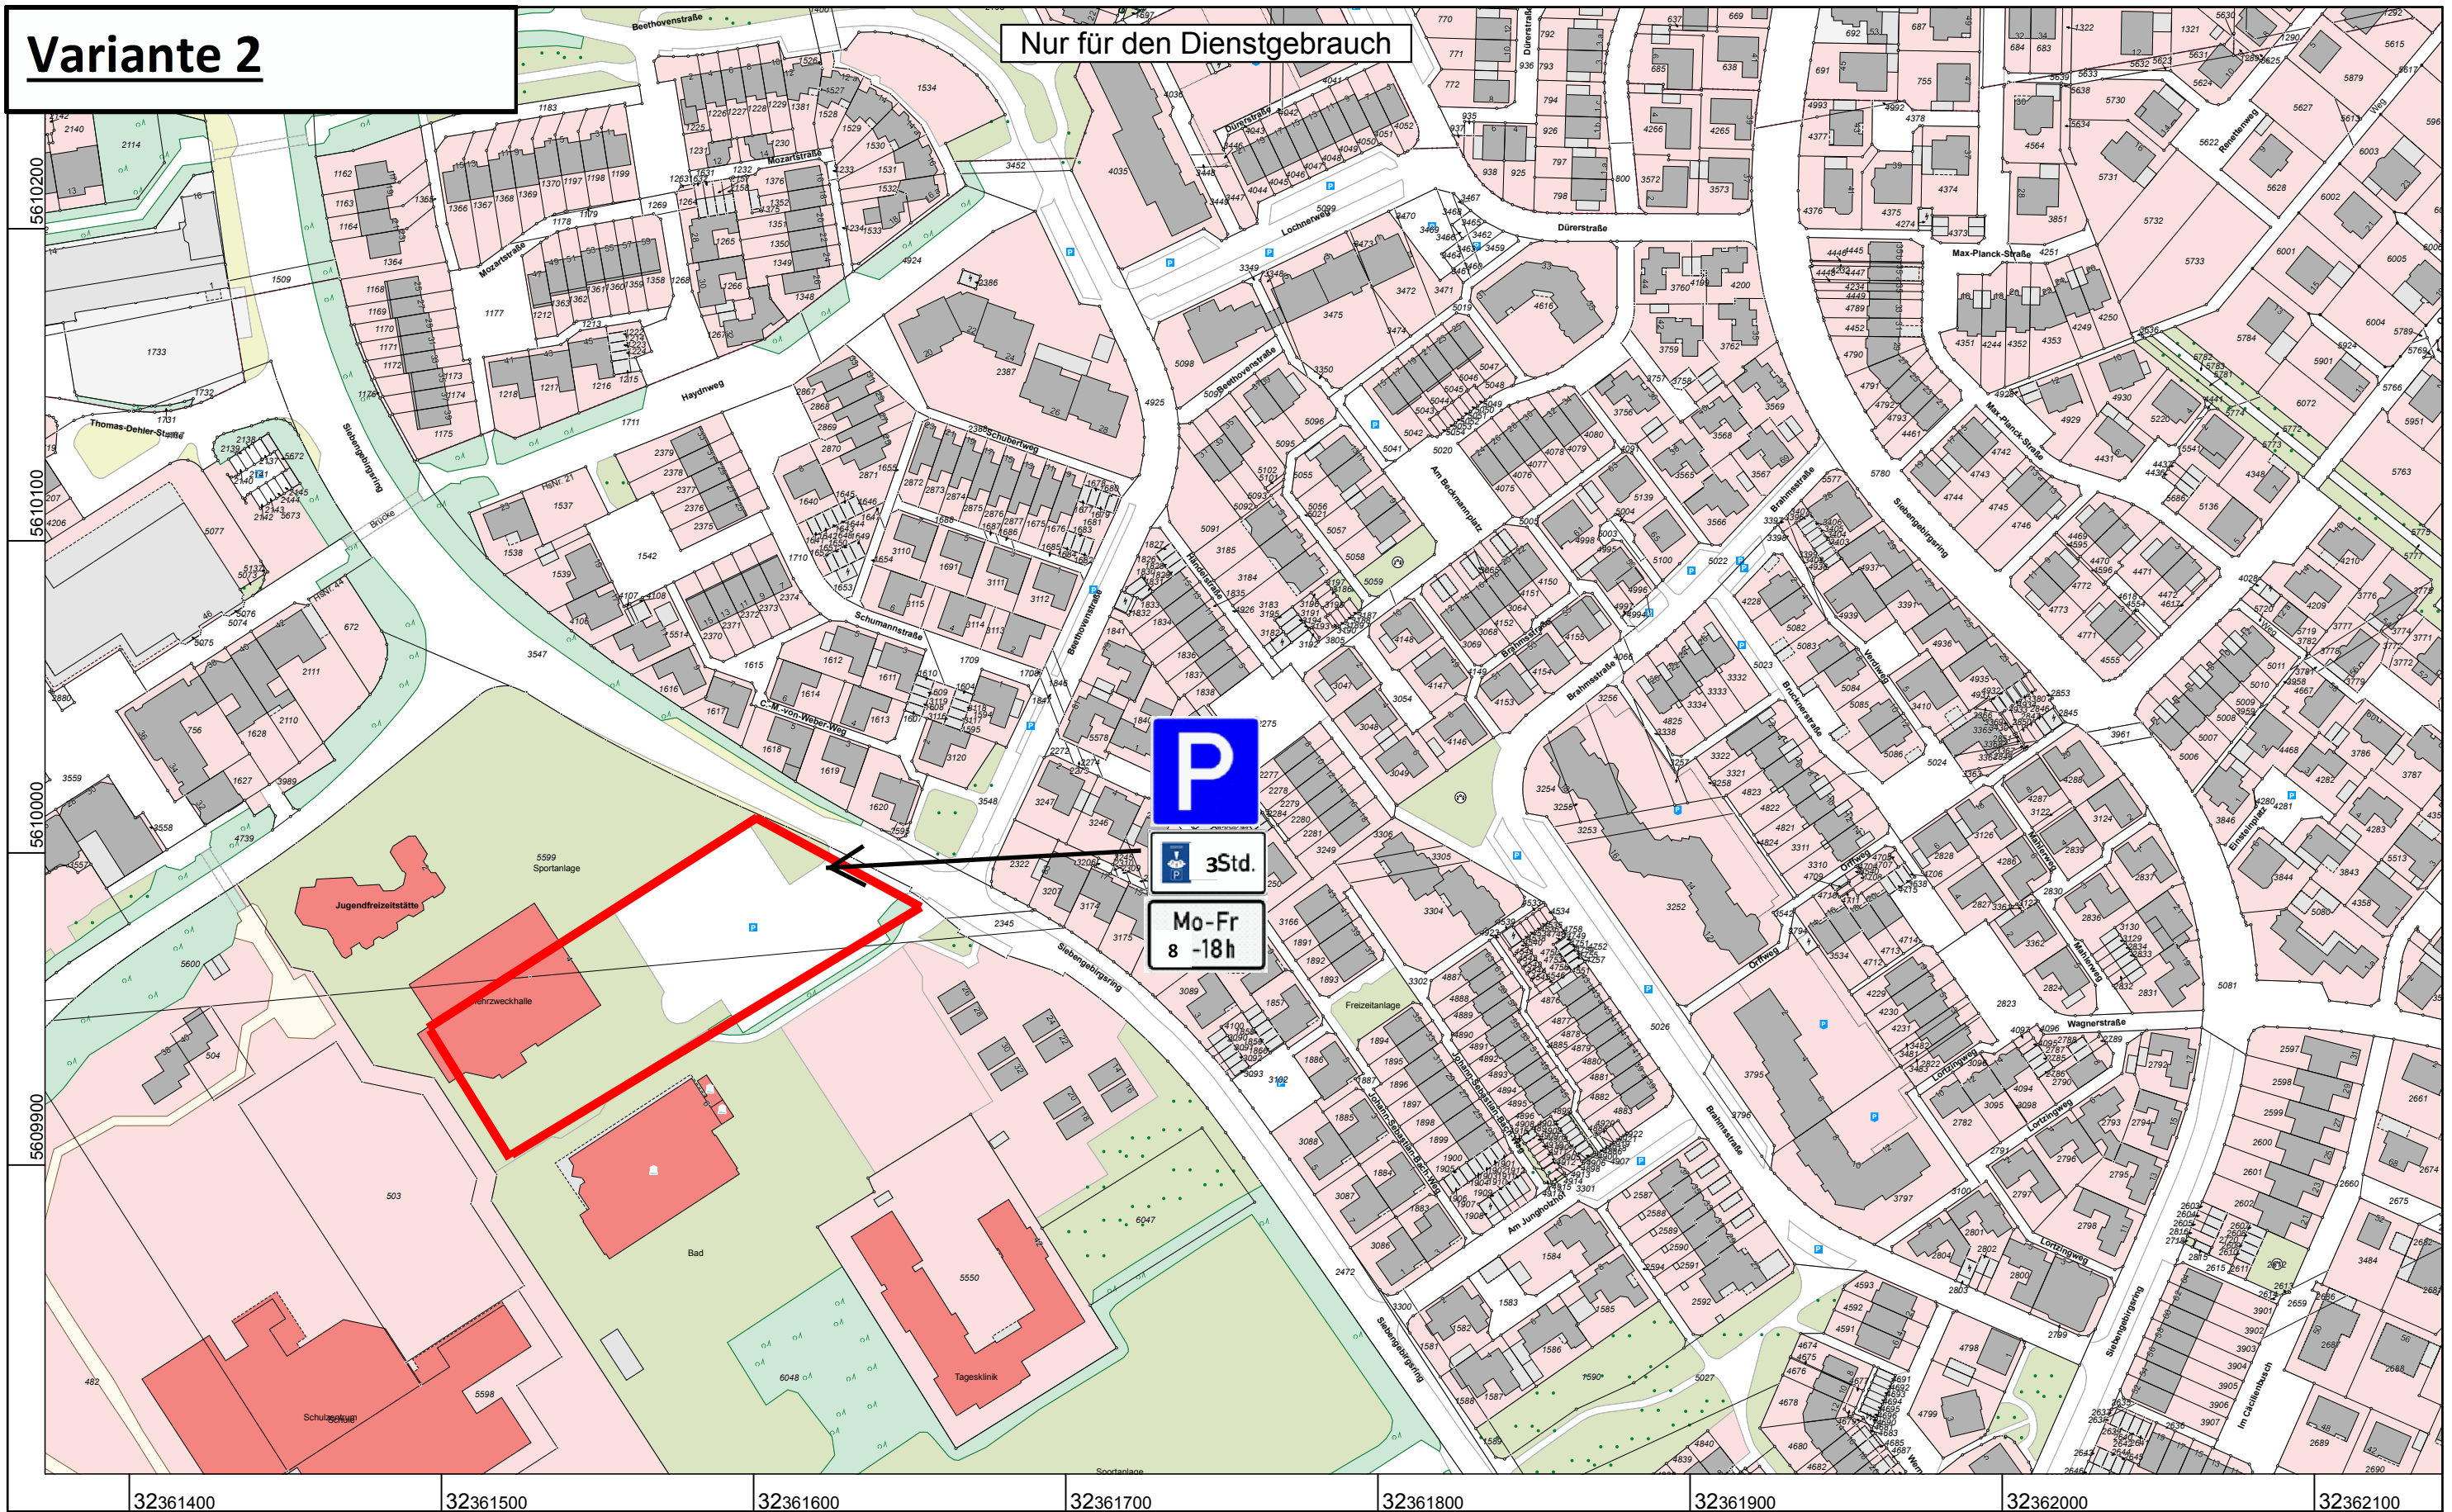

**Rhein-Sieg-Kreis
Katasteramt**
Kaiser-Wilhelm-Platz 1
53721 Siegburg

Maßstab 1 : 2000

20 40 60 80 100 Meter

© Rhein-Sieg-Kreis

**Auszug aus dem
Liegenschaftskataster**
Flurkarte NRW 1:2000

Flurstück: 2275
Flur: 9
Gemarkung: Meckenheim
Händelstraße, Meckenheim

Gefertigt im Auftrag durch:
Stadt Meckenheim, Bahnhofstraße 22, 53340 Meckenheim

Erstellt: 12.04.2017
Zeichen: