

Stadt Meckenheim

Ausschuss für Stadt- entwicklung und Umwelt

Umgestaltung Glockengasse,
Klosterstraße und Bonner Straße



11. Mai 2017

Büro RaumPlan, Aachen

Meckenheim Glockengasse Vorentwurf - Lageplan




Meckenheim Glockengasse Vorentwurf - Perspektive




Meckenheim Glockengasse Vorentwurf - Ausstattungselemente


Mastleuchte
Hess, Novara S LED
LPH 5,00m

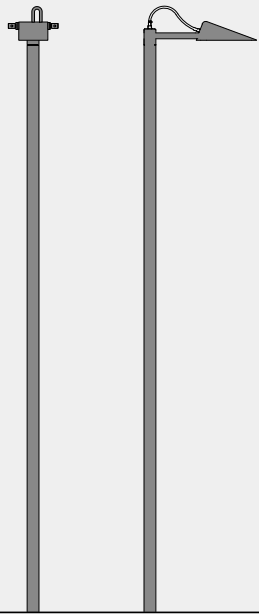

Abfallbehälter
Stahl
ca. 40l / mit Ascher

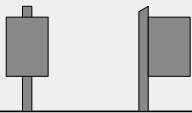



Baumscheibe
Stahl mit Baumschutzbügel
Flachstahl

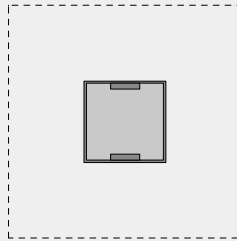


Fahrradparker
Runge, Ekkiflex oder vergleichbar
Aluminium



Hockerbank für Straßenräume
Westeifel Werke, Tecto oder vergleichbar
Stahl
Festeinbau

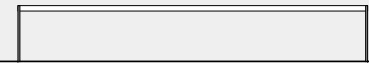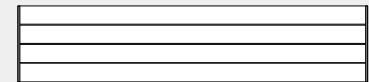

Meckenheim Glockengasse - heutige Situation

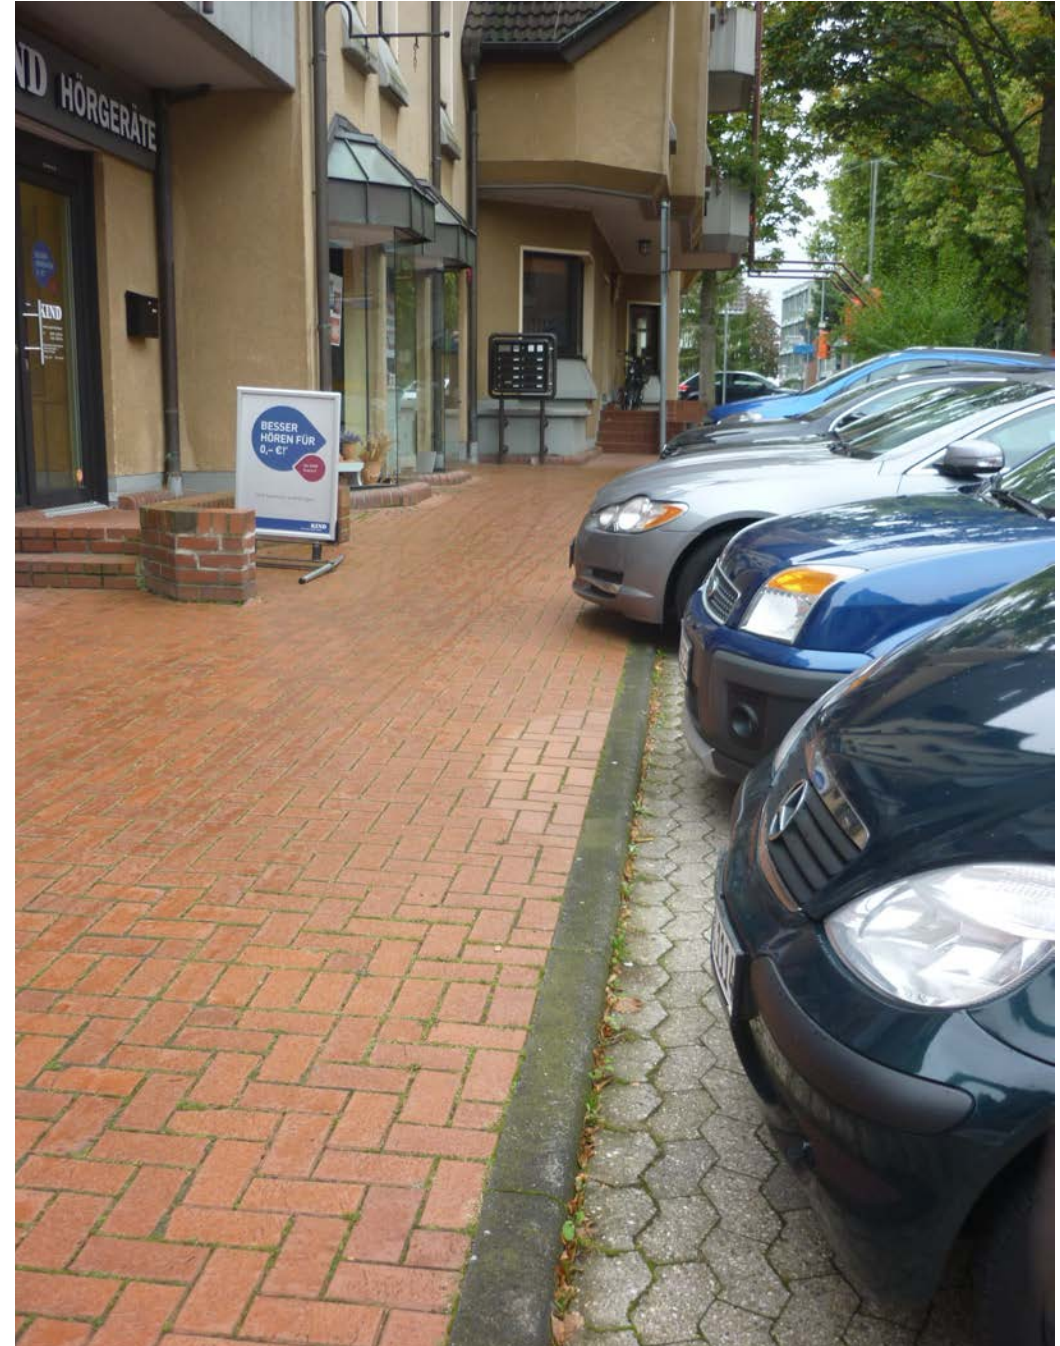

Meckenheim Glockengasse - heutige Situation




Meckenheim Glockengasse Detailplanung - Variante 1









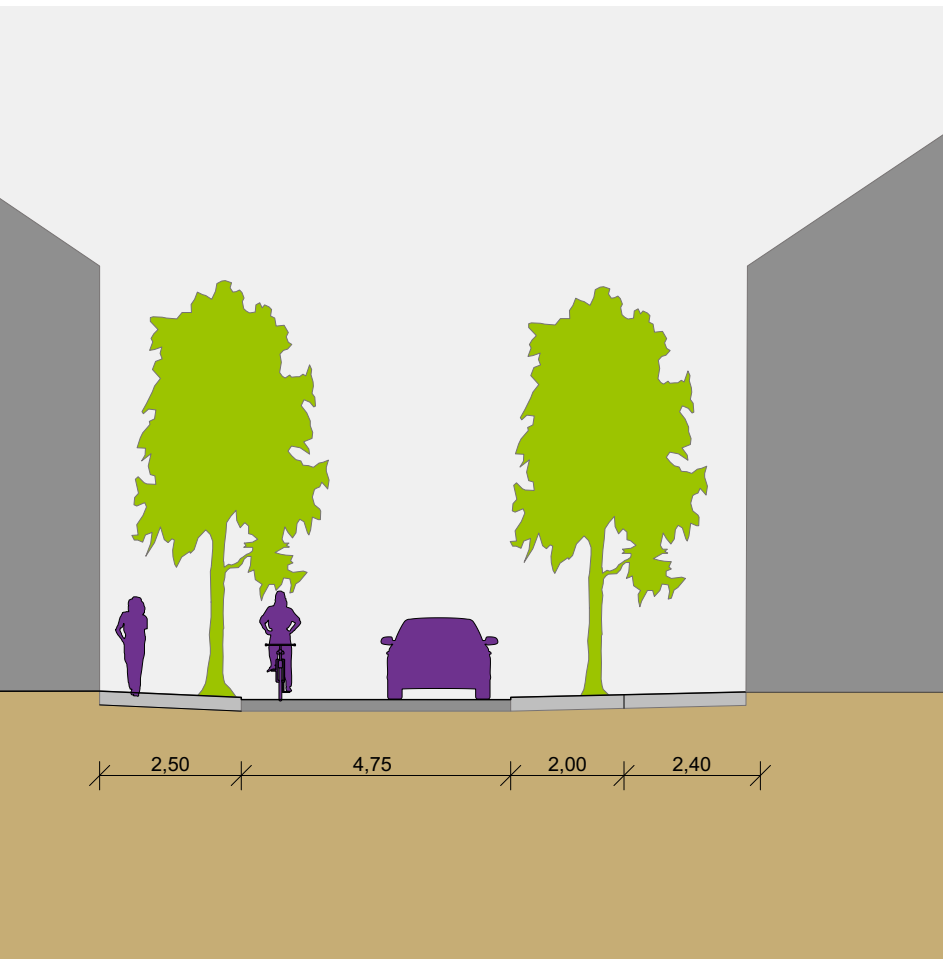

V1 + V2

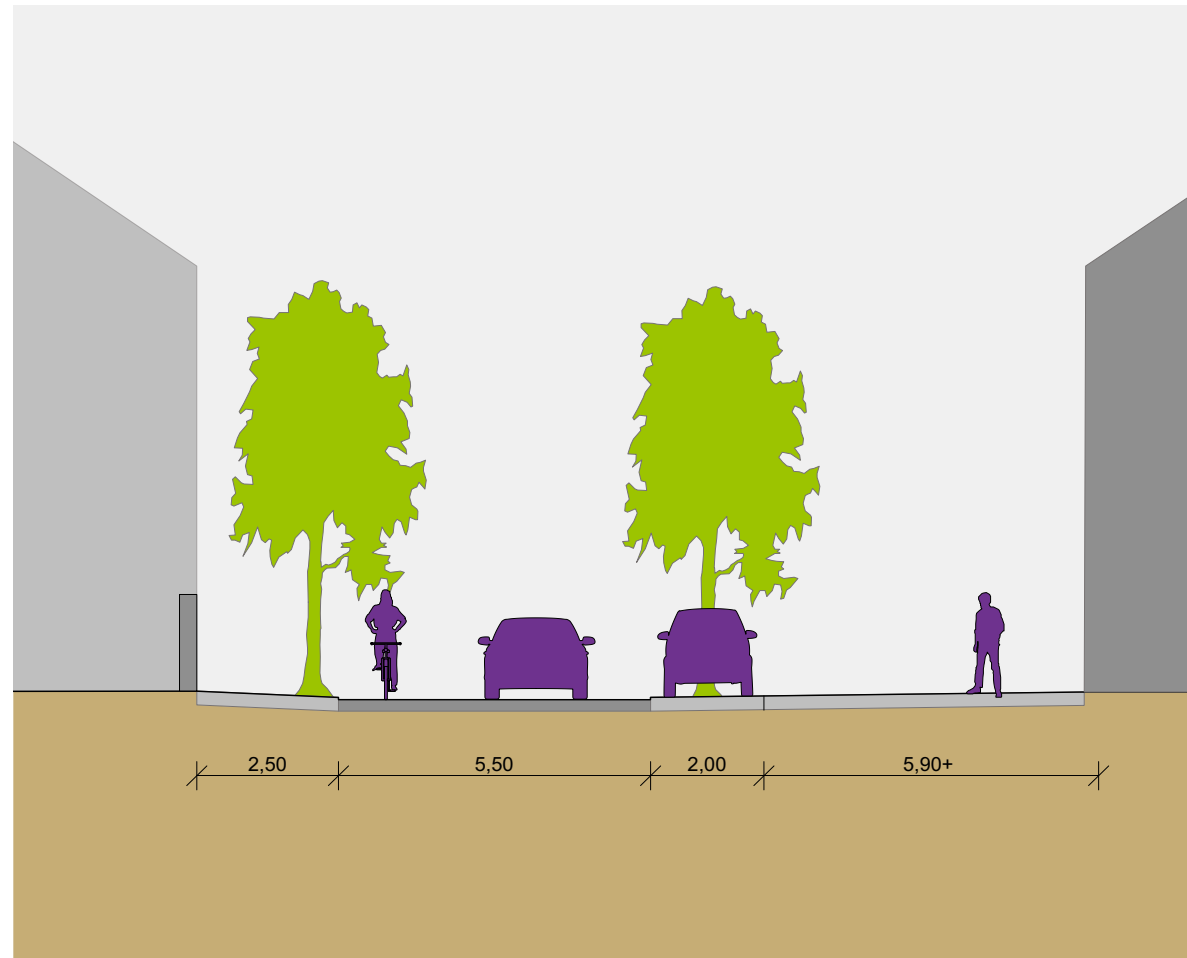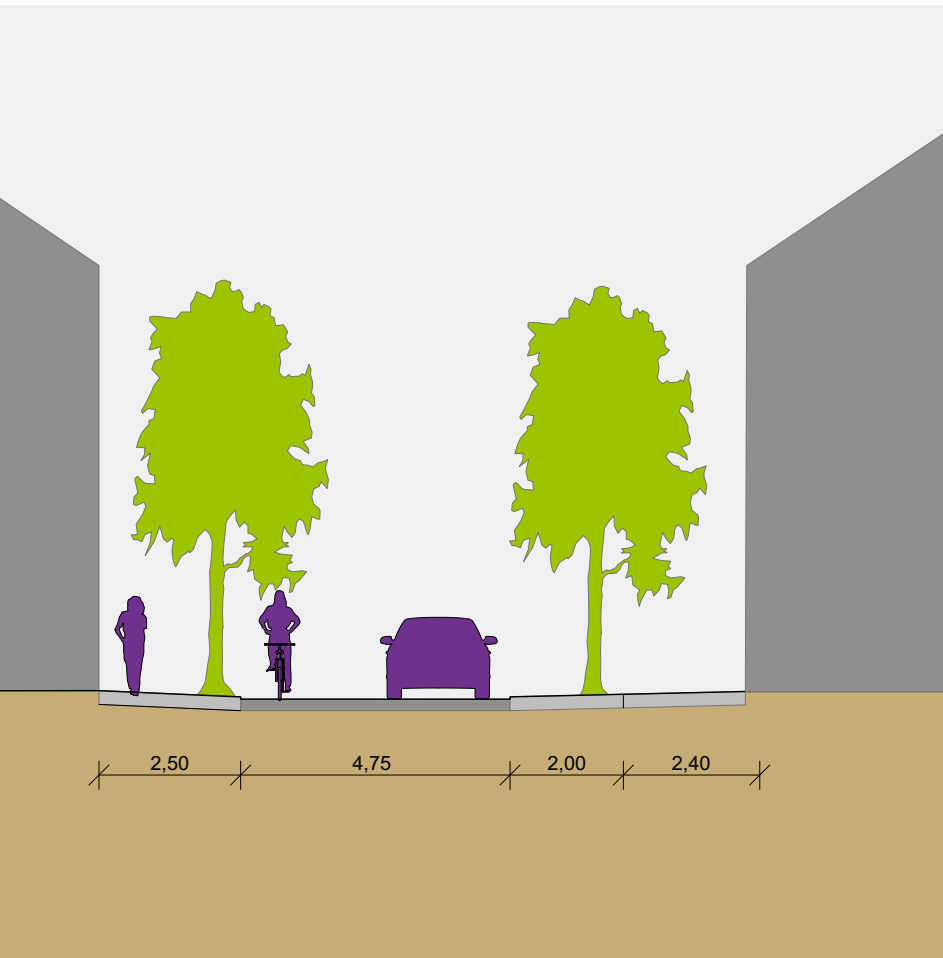

Meckenheim Klosterstraße Vorentwurf - Lageplan Abschnitt Nord




Meckenheim Klosterstraße Vorentwurf - Isometrie Platzaufweitung




Meckenheim Klosterstraße Vorentwurf - Ausstattungselemente


Mastleuchte
Hess, Novara S LED
LPH 5,00m

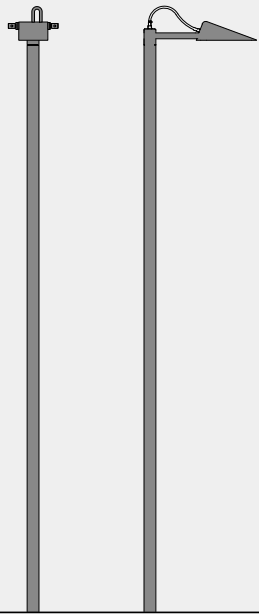

Abfallbehälter
Stahl
ca. 40l / mit Ascher

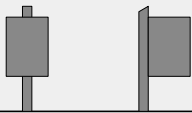





Baumscheibe
Stahl mit Baumschutzbügel
Flachstahl

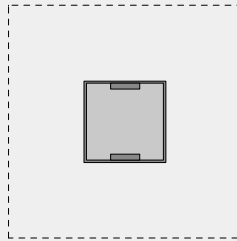

Fahrradparker
Runge, Ekkiflex oder vergleichbar
Aluminium




Hockerbank für Straßenräume
Westeifel Werke, Tecto oder vergleichbar
Stahl
Festeinbau

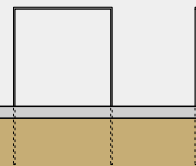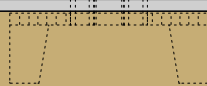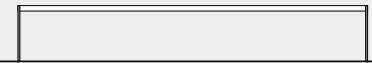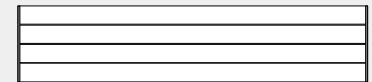


Meckenheim Klosterstraße - Abschnitt Nord - heutige Situation




TRAUM PLAN

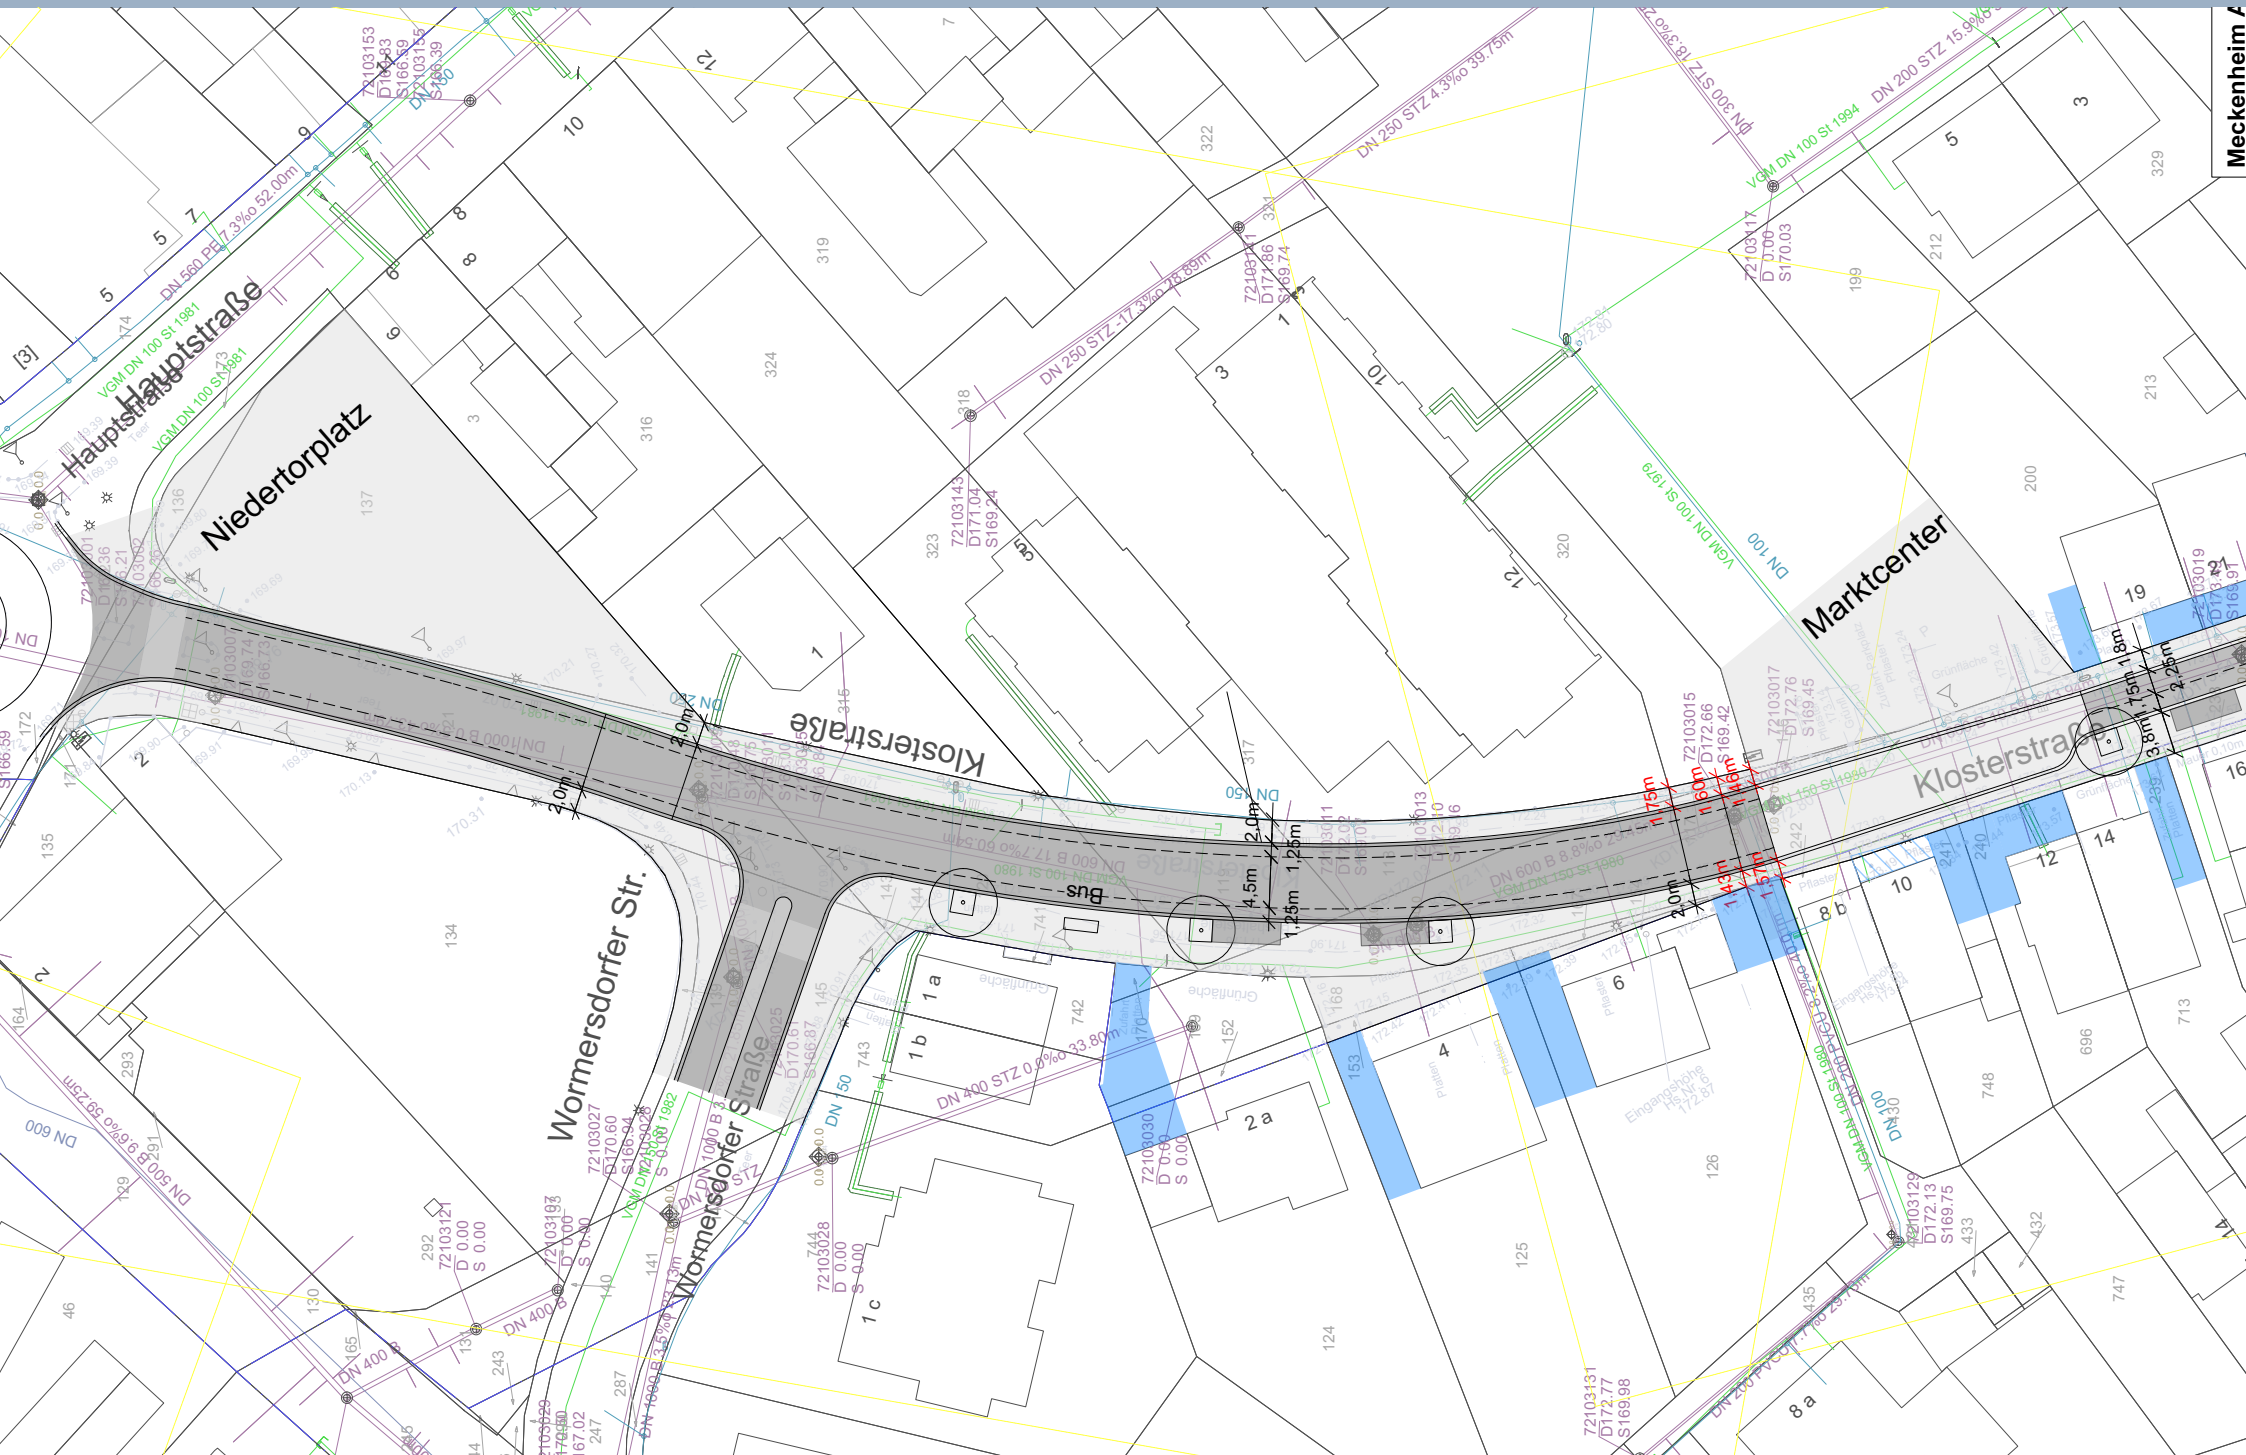

Meckenheim Klosterstraße Detailplanung - Abschnitt Nord

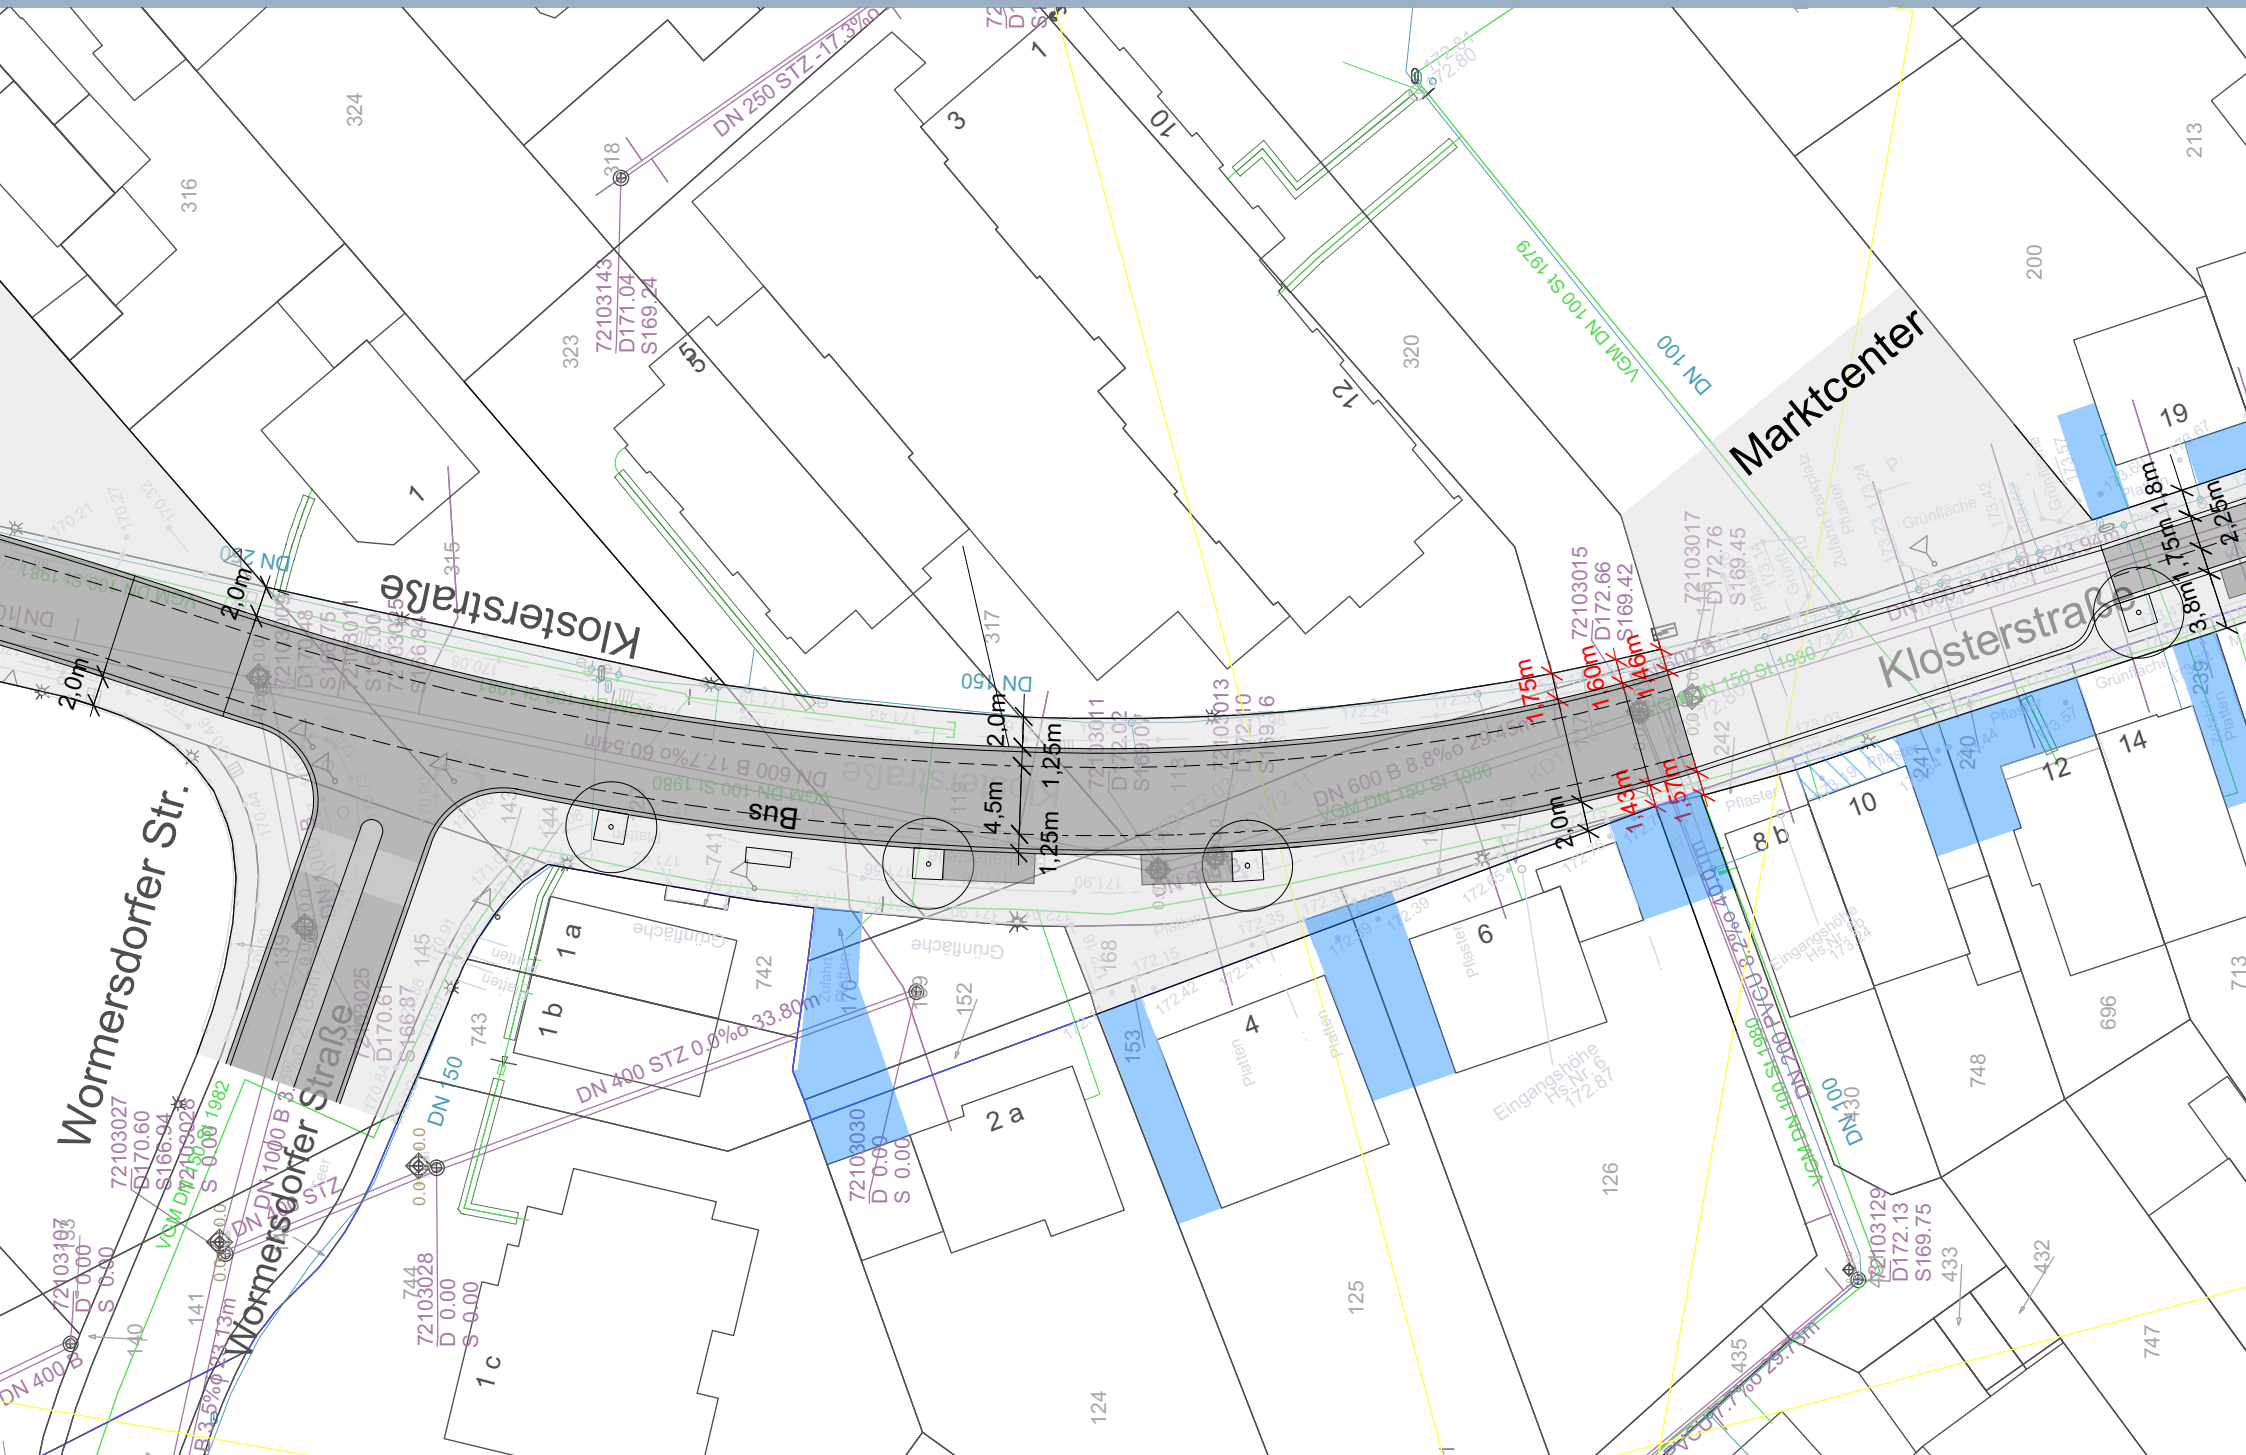


Meckenheim Klosterstraße Vorentwurf - Abschnitt Nord

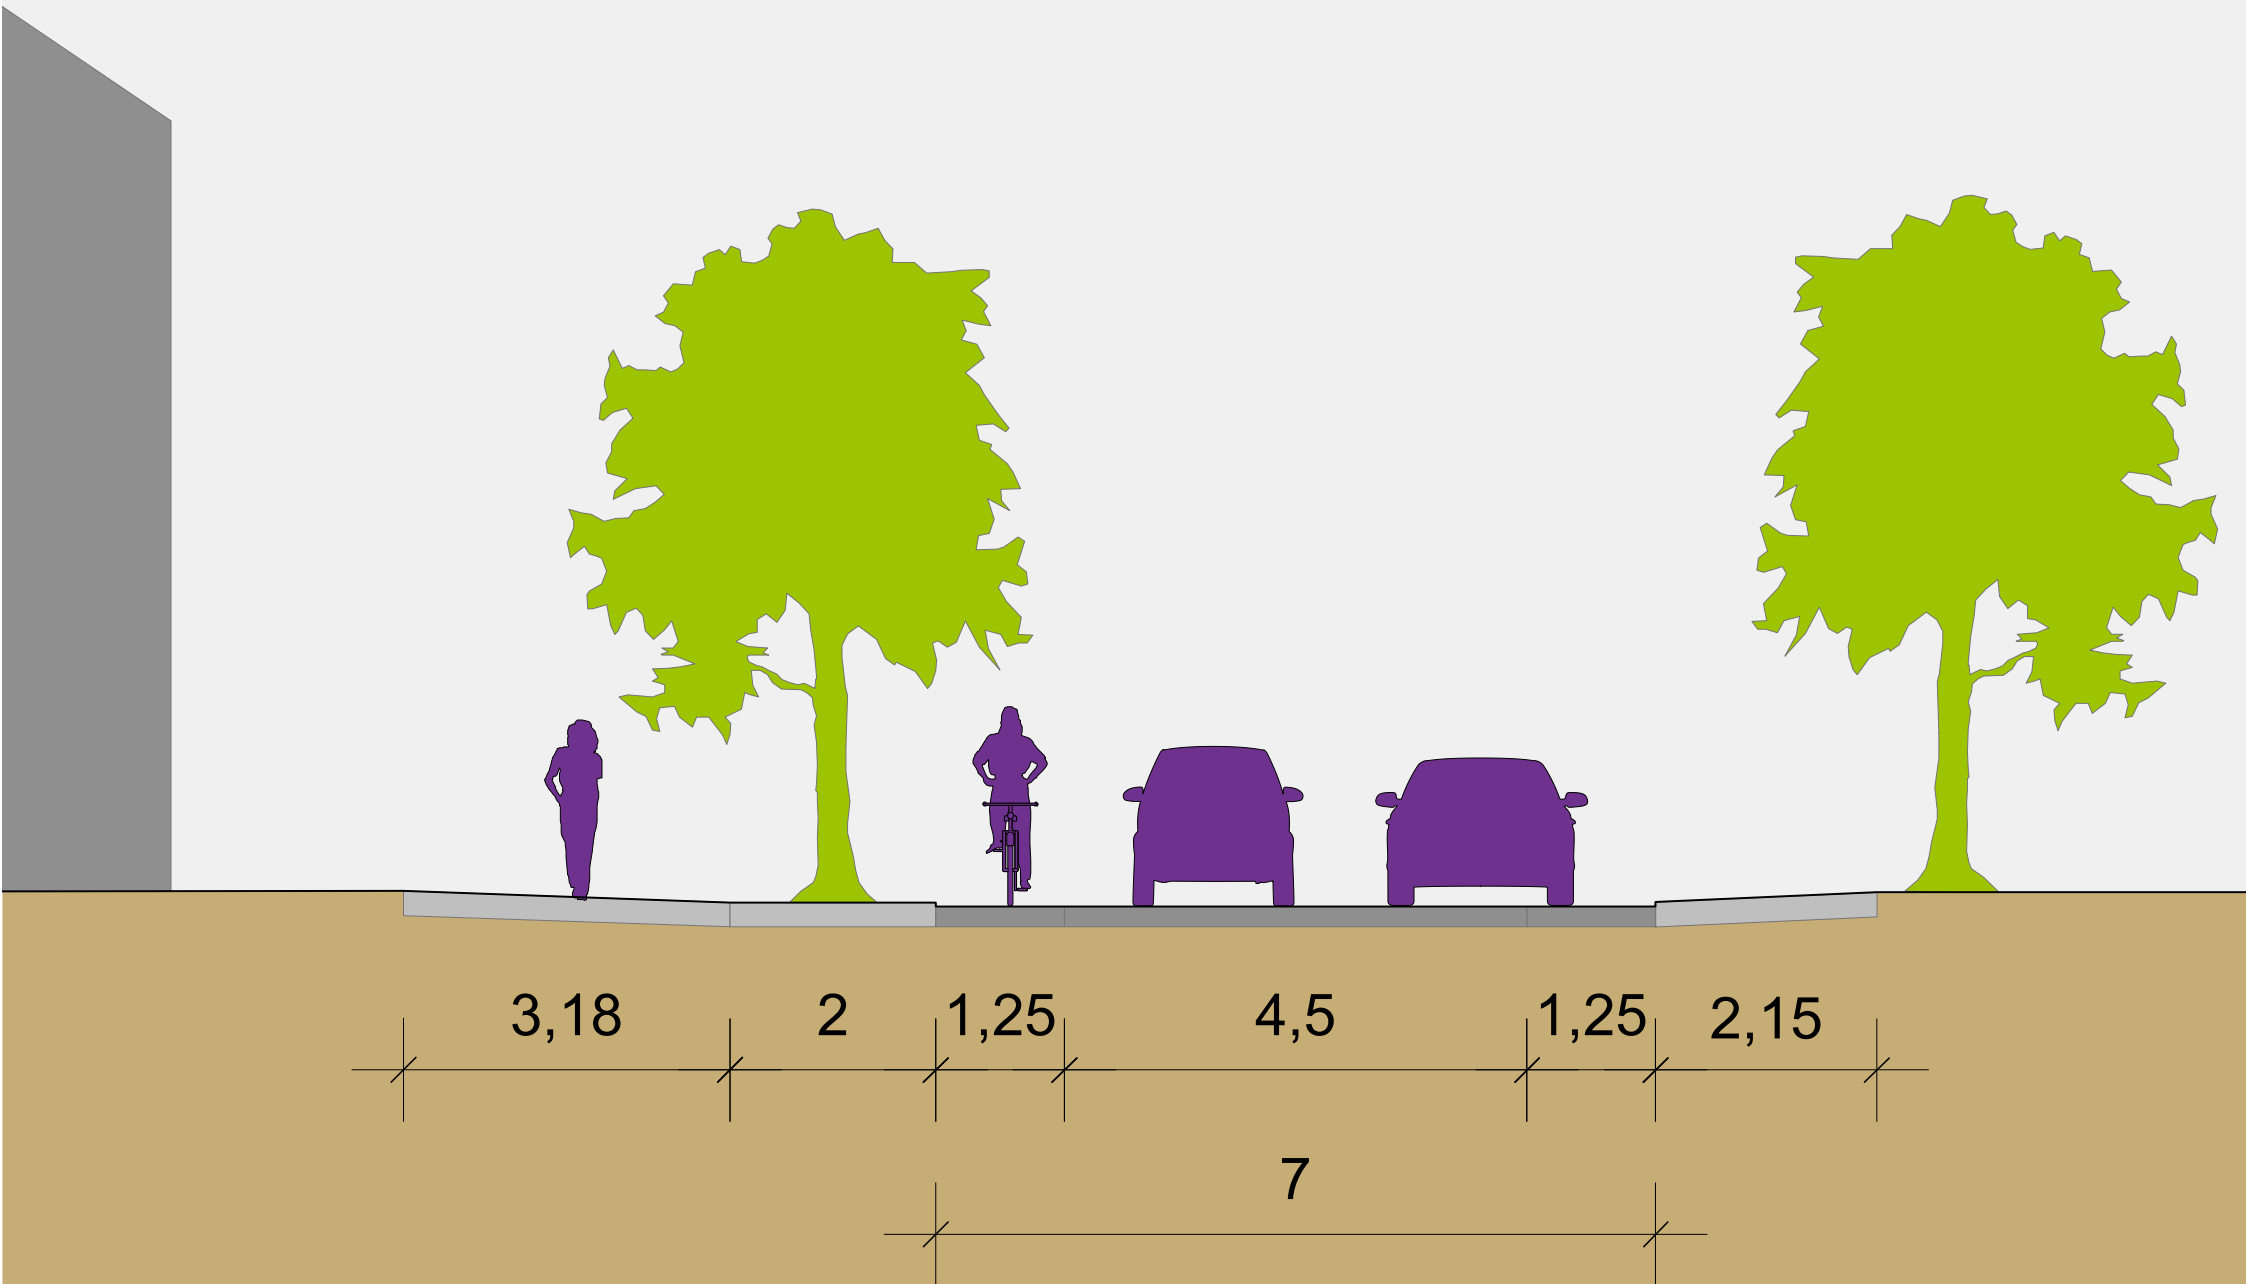


Vielen Dank für Ihre
Aufmerksamkeit!



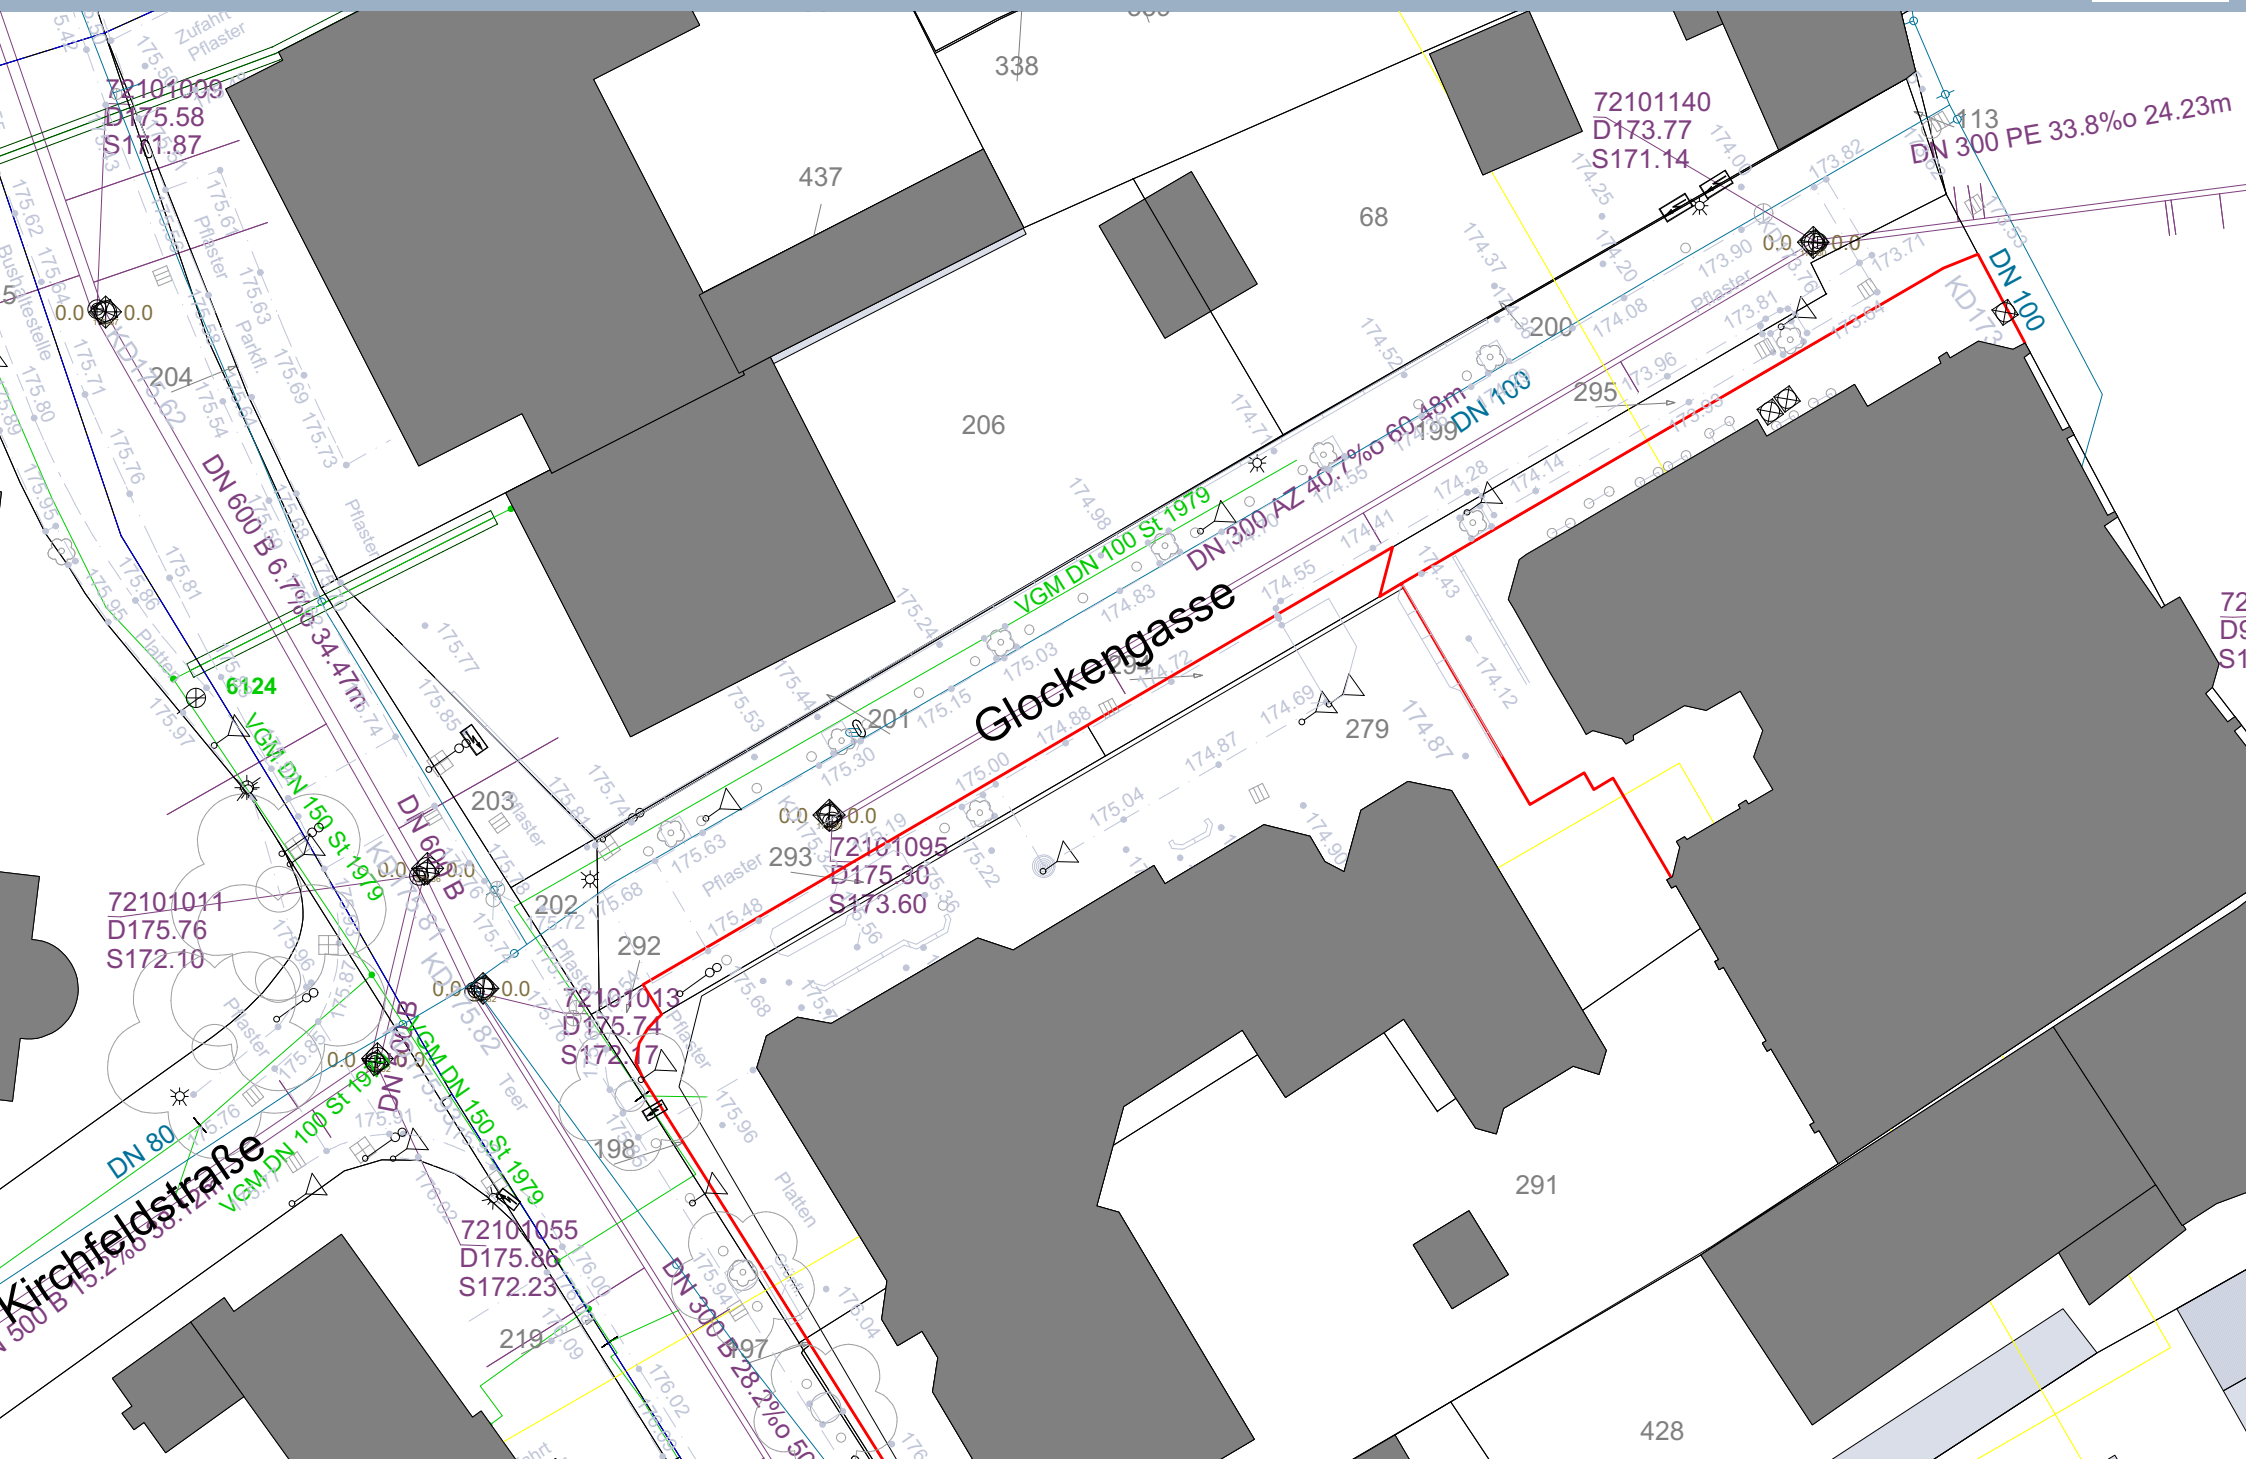

Meckenheim Klosterstraße Detailplanung - Gesamtplan

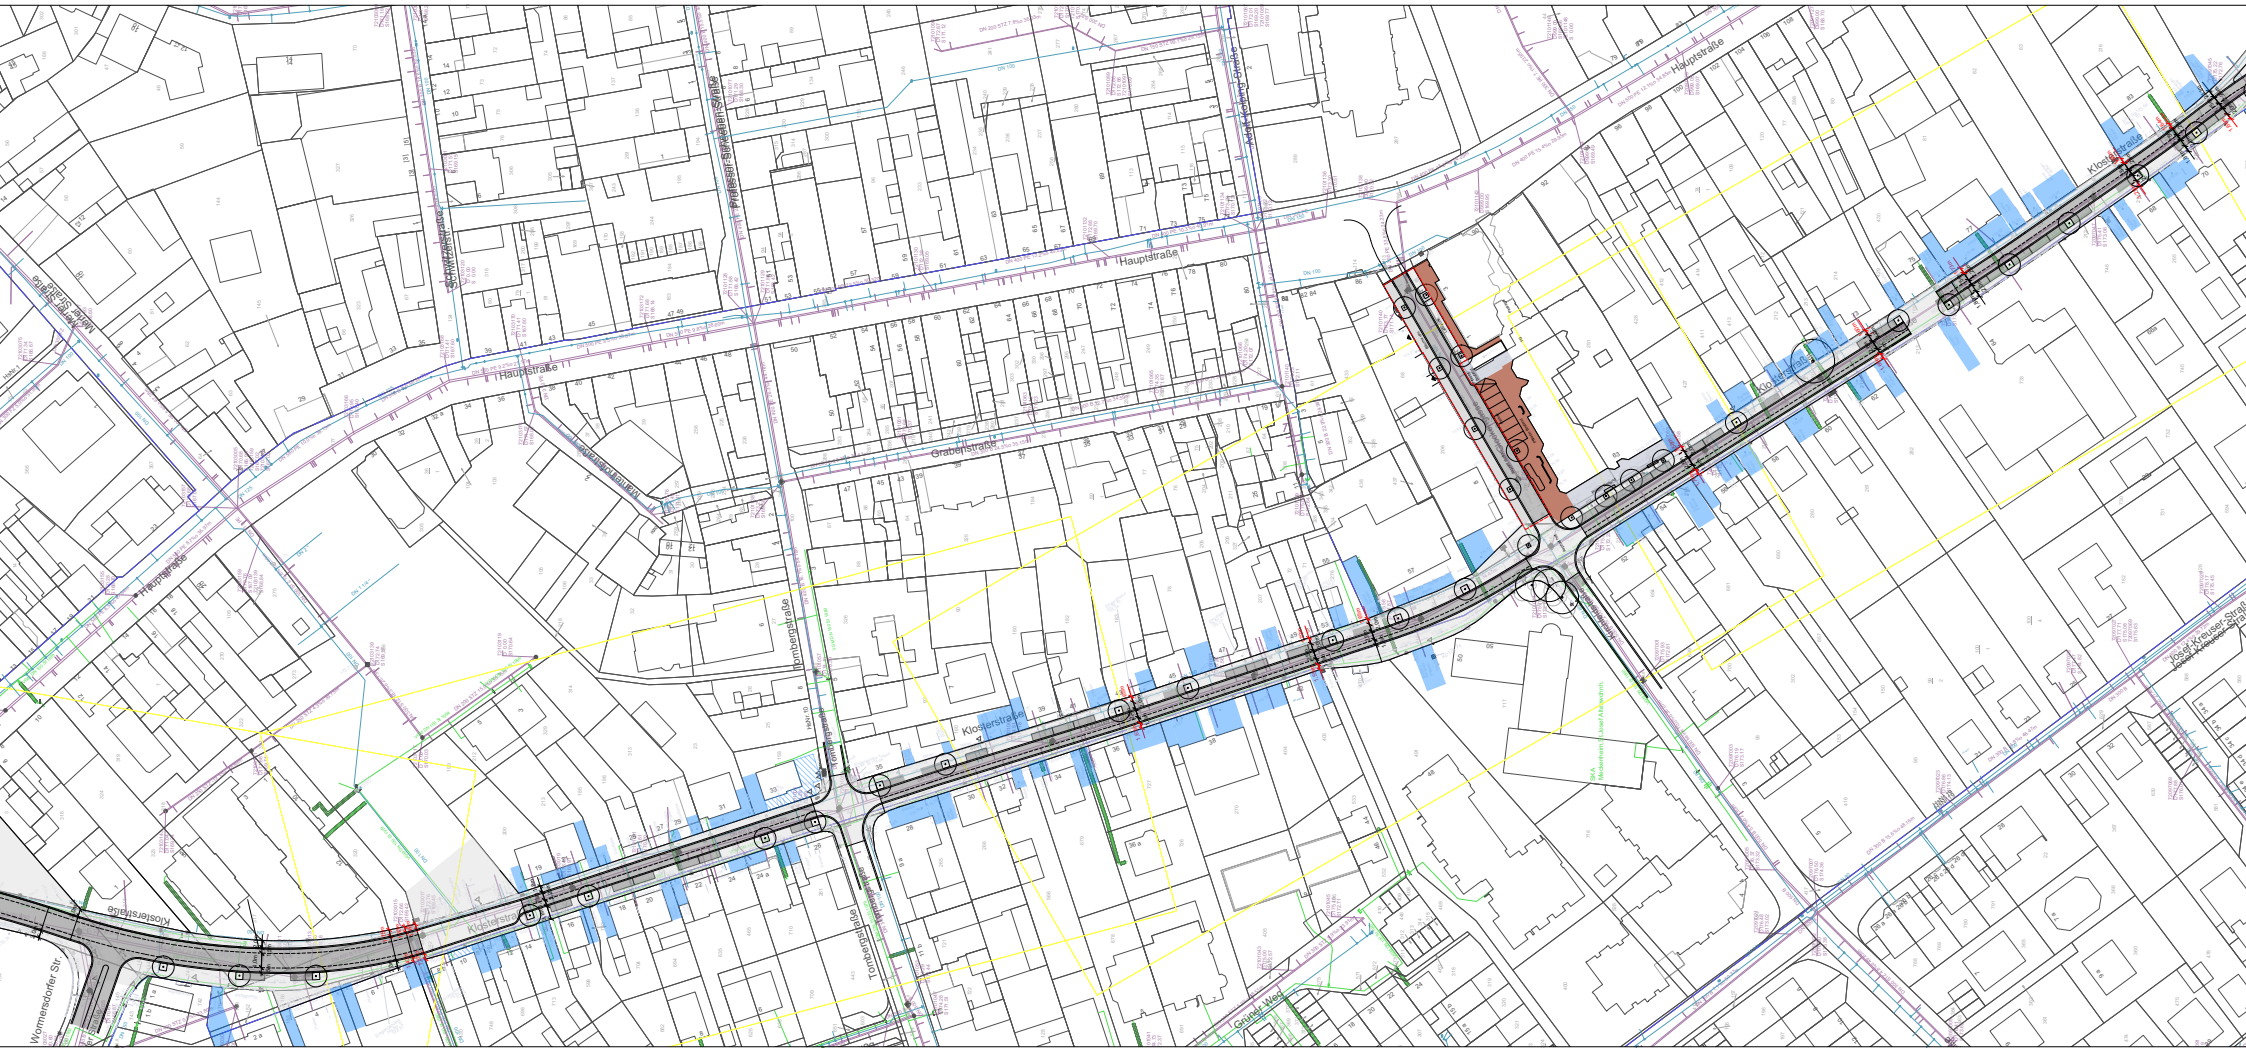


Meckenheim Klosterstraße Detailplanung - Abschnitt Mitte







Meckenheim Klosterstraße Detailplanung - Abschnitt Süd (Obsthof)

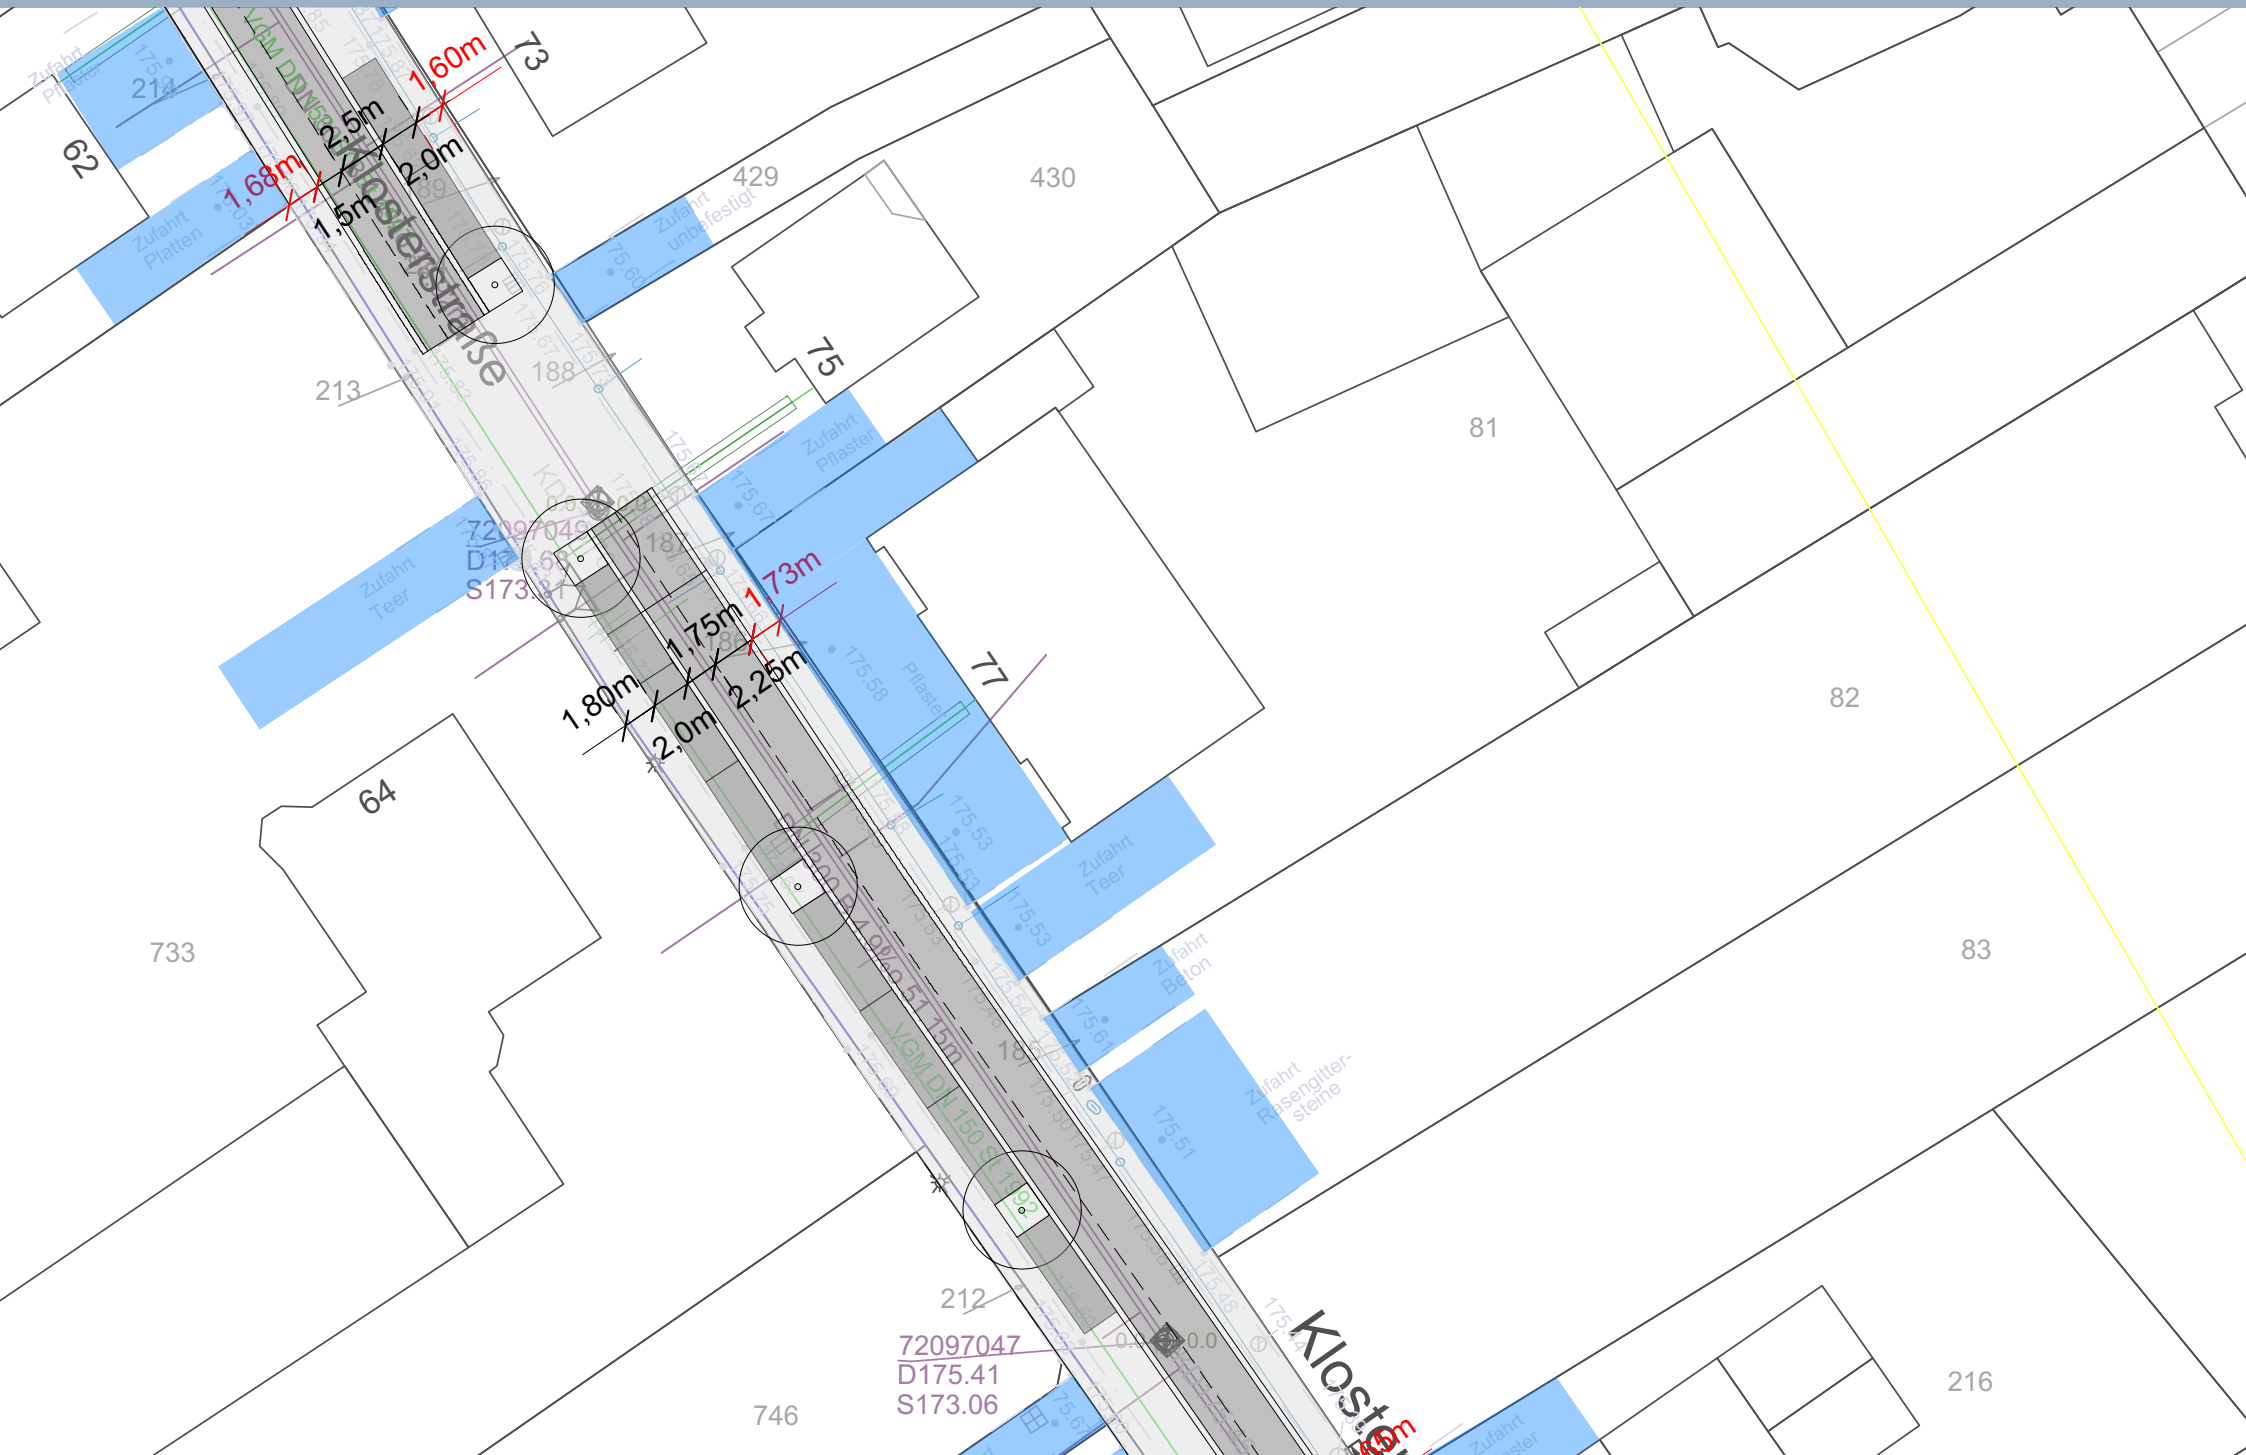


Meckenheim Klosterstraße Vorentwurf - Regelschnitt

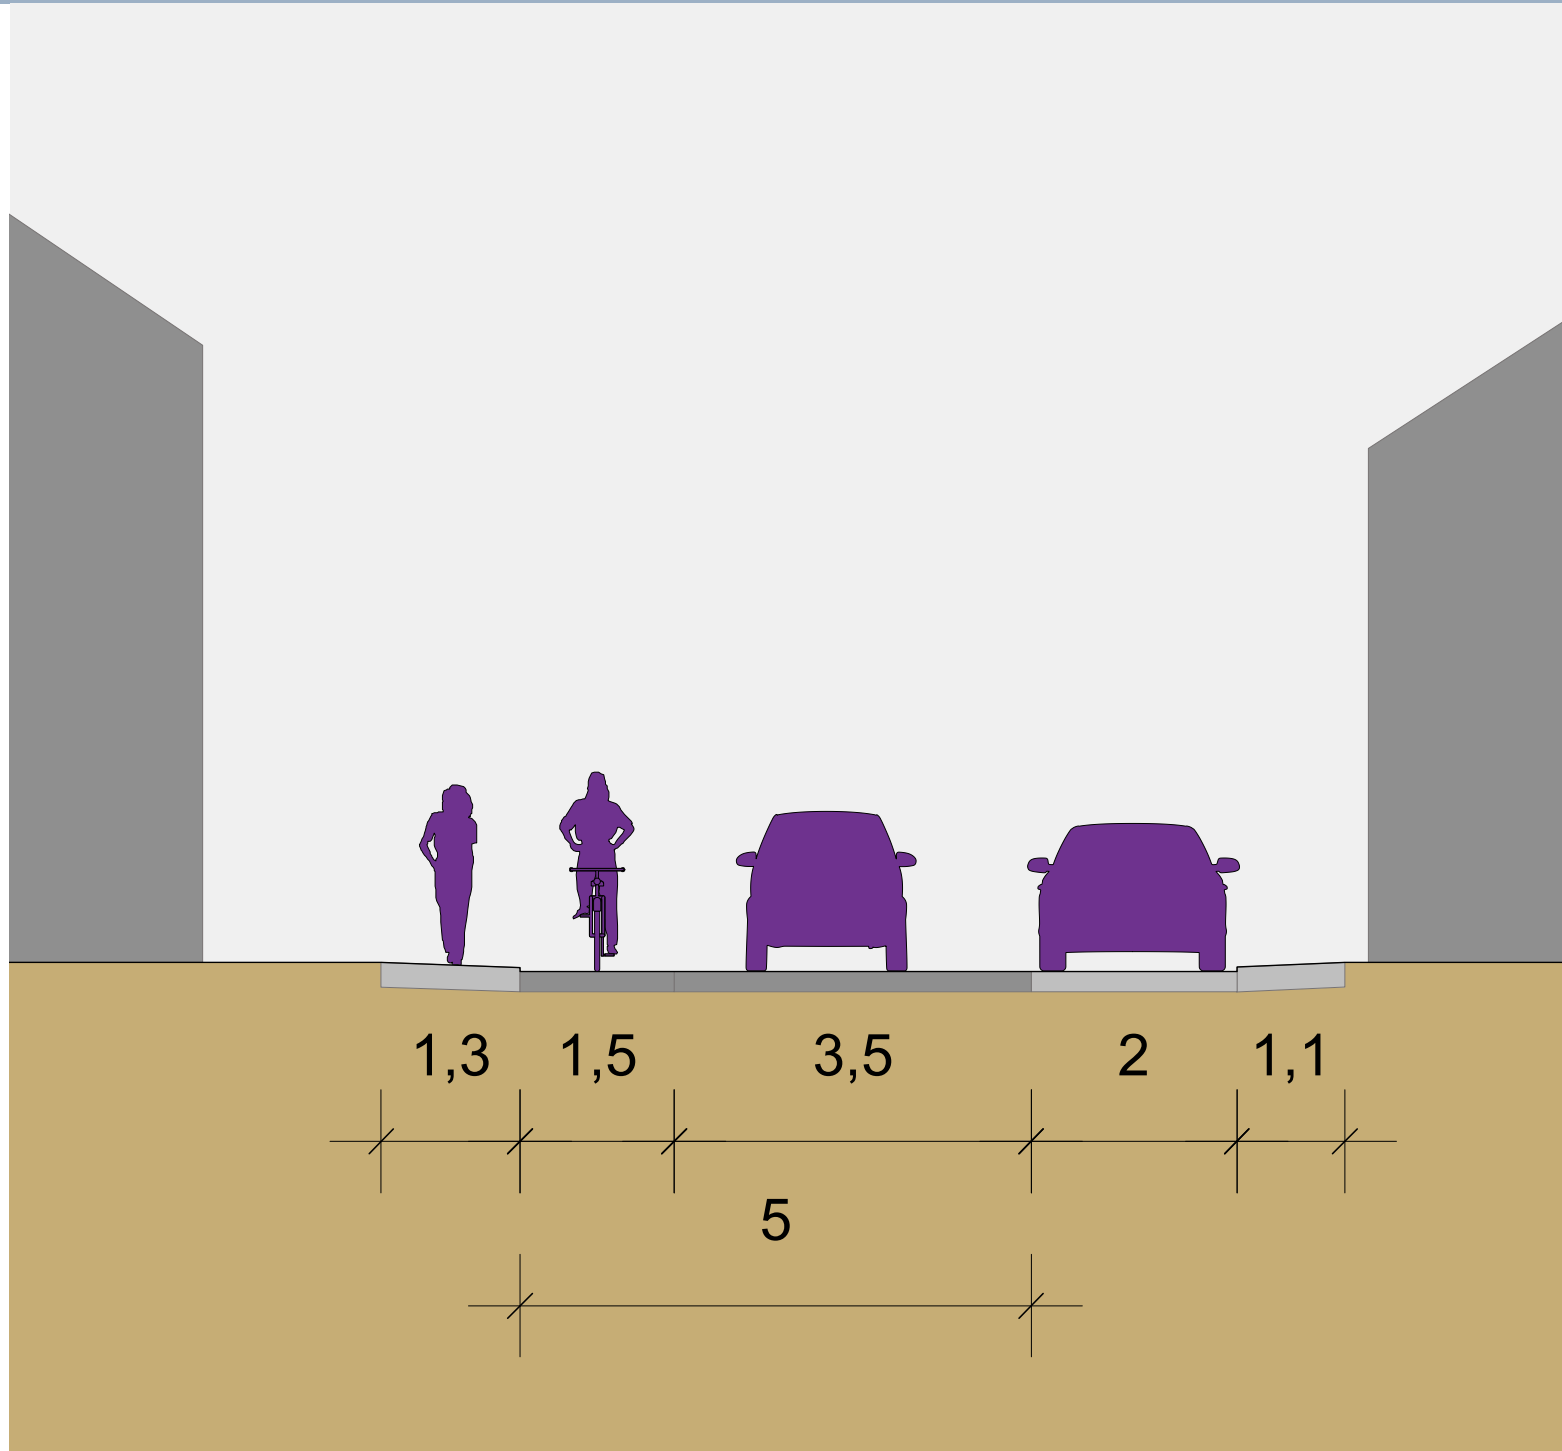


Regelschnitt

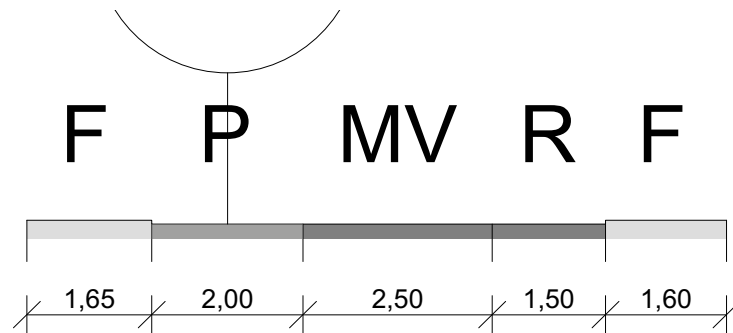

Variante 1

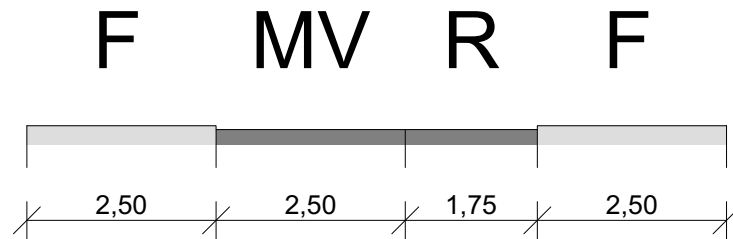


Variante 2

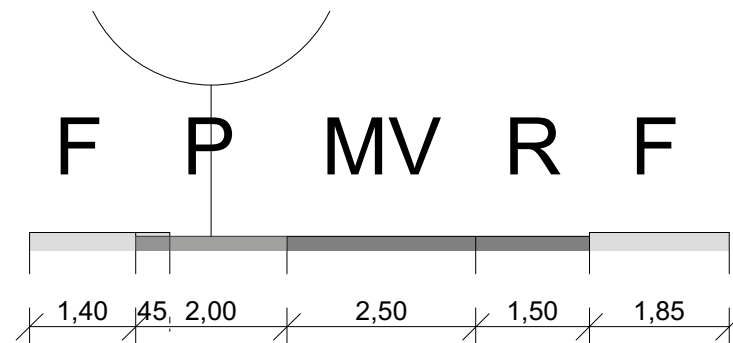

Variante 3

Abschnitt Nord

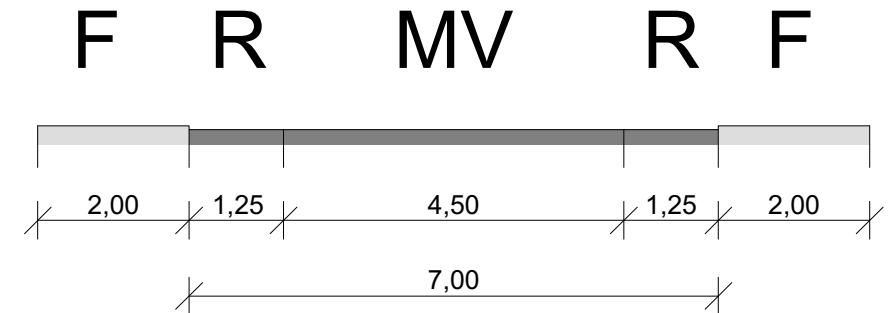



Meckenheim Bonner Straße Vorentwurf - Lageplan



Meckenheim Bonner Straße Vorentwurf - Lageplan




Meckenheim Bonner Straße Vorentwurf - Schnitte

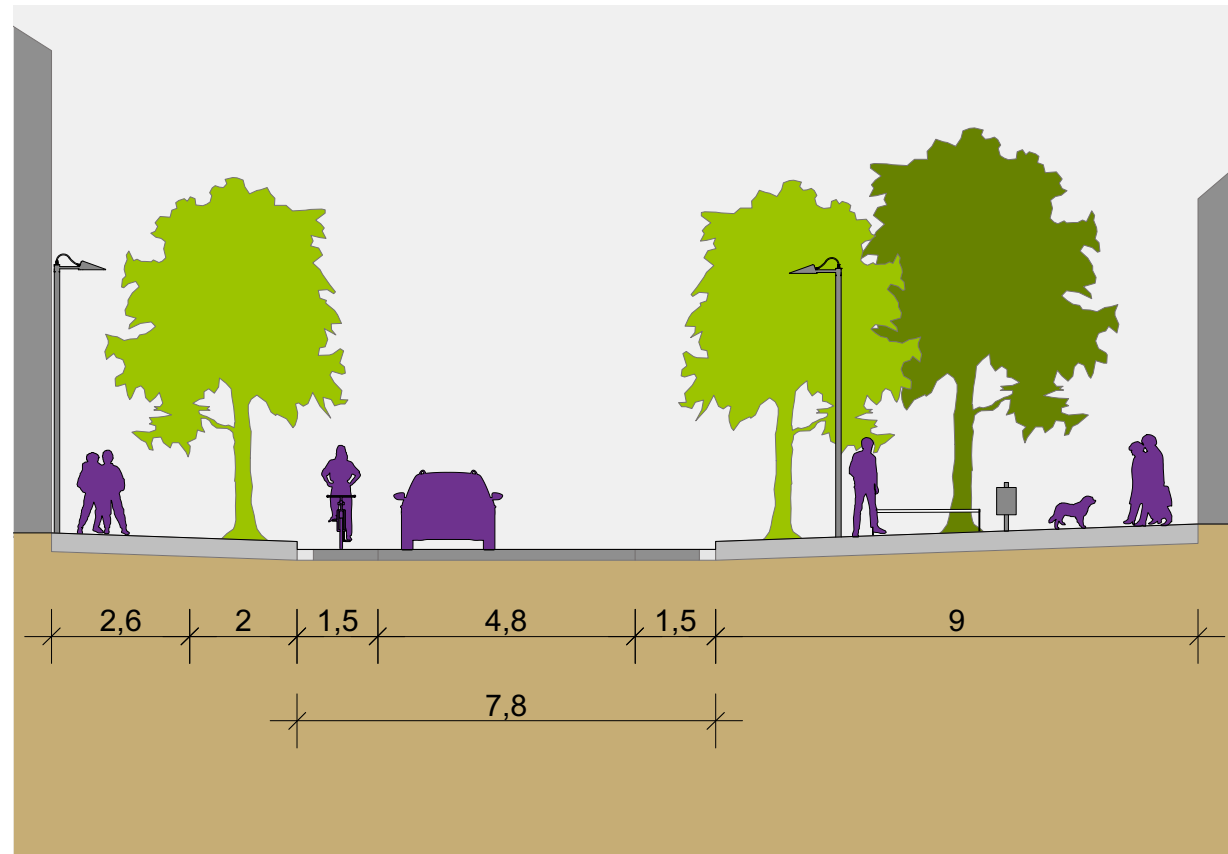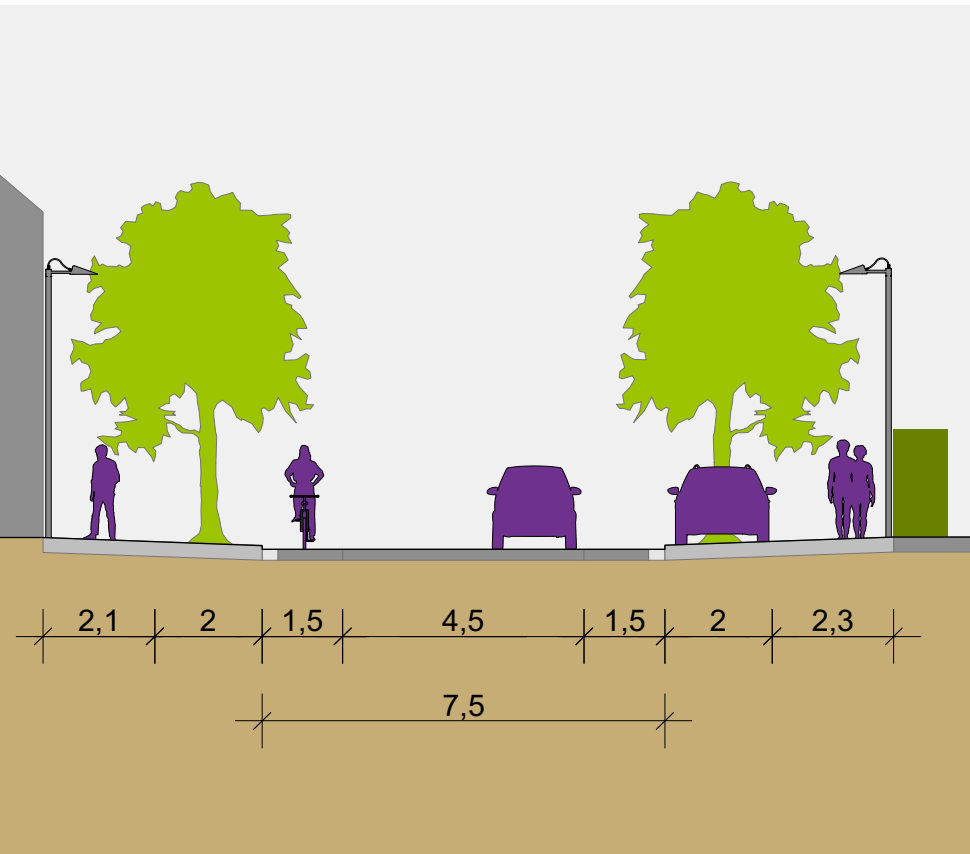


Meckenheim Bonner Straße Detailplanung - Schnitte


Straßenschnitt Bonner Straße

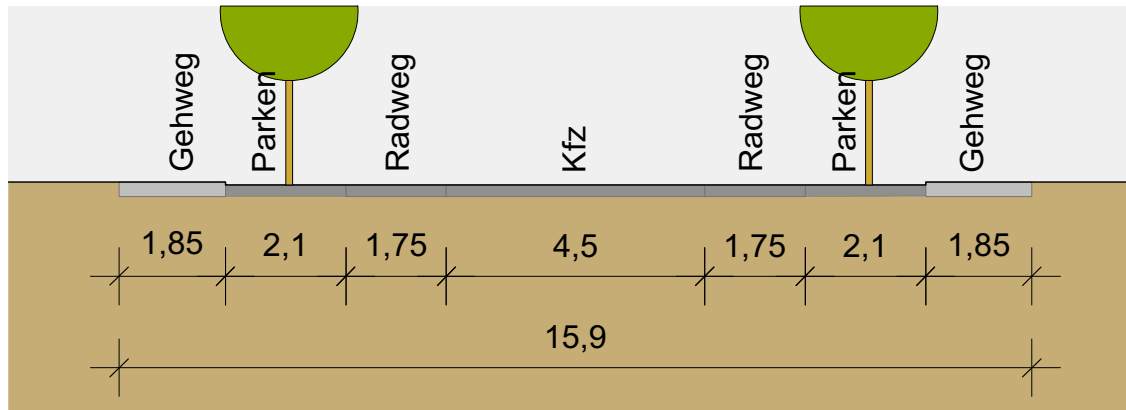

Variante 1 - beidseitiges Parken 1:100

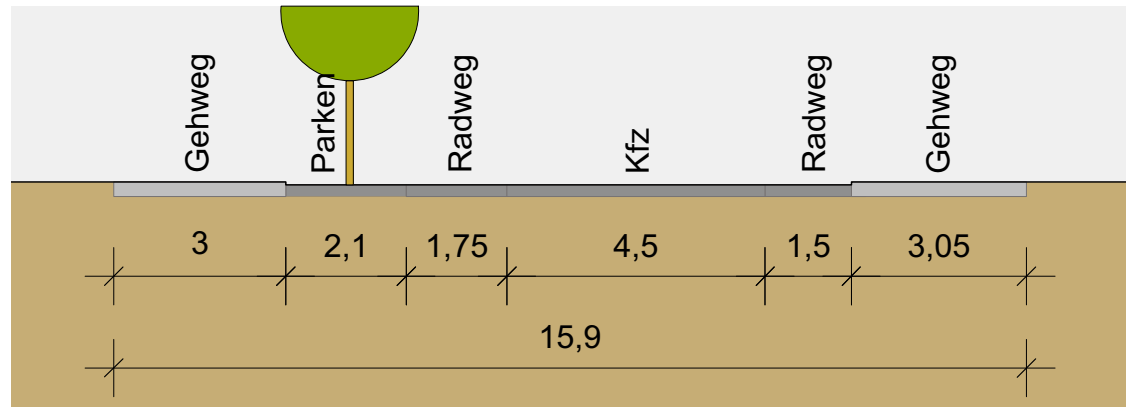

Variante 2 - einseitiges Parken 1:100

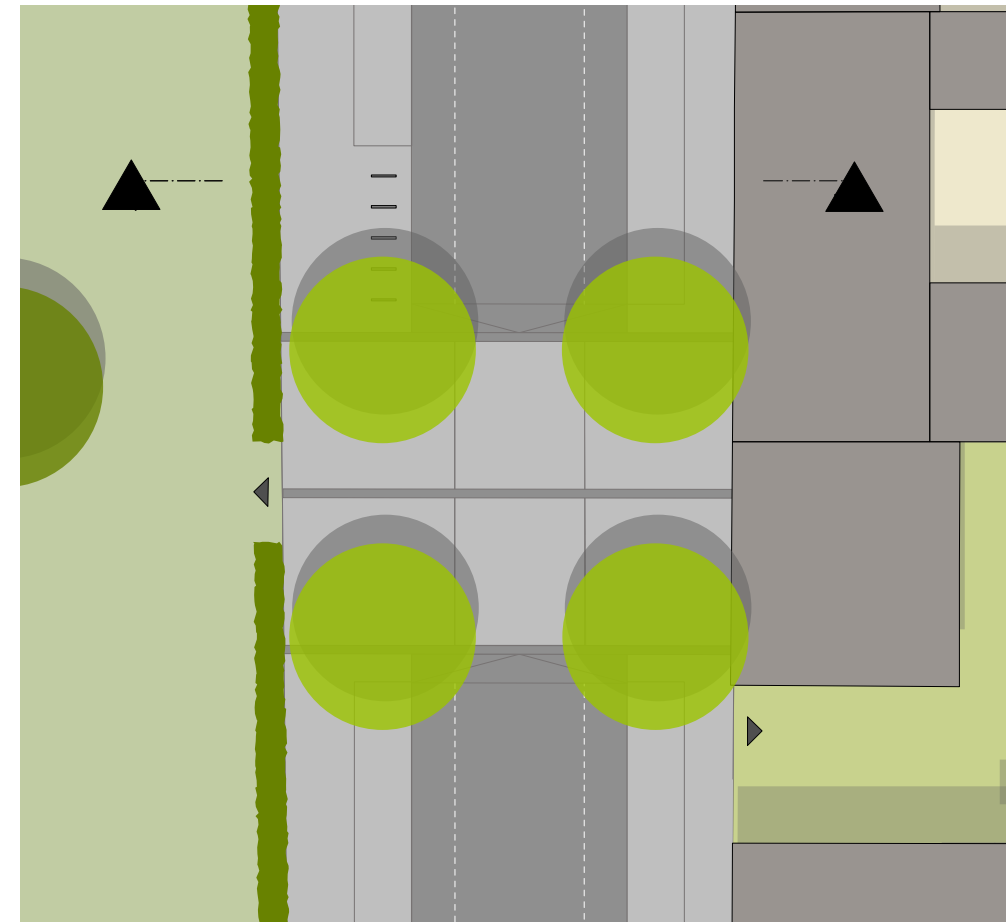

Variante 2 - Regelquerschnitt 15,90 m (Stand Vorentwurf) 1:200

Meckenheim Bonner Straße Vorentwurf - Perspektive



Meckenheim Bonner Straße Vorentwurf - Perspektive

