


REGELQUERSCHNITT 4 M=1:25 GERICHTSSTRASSE

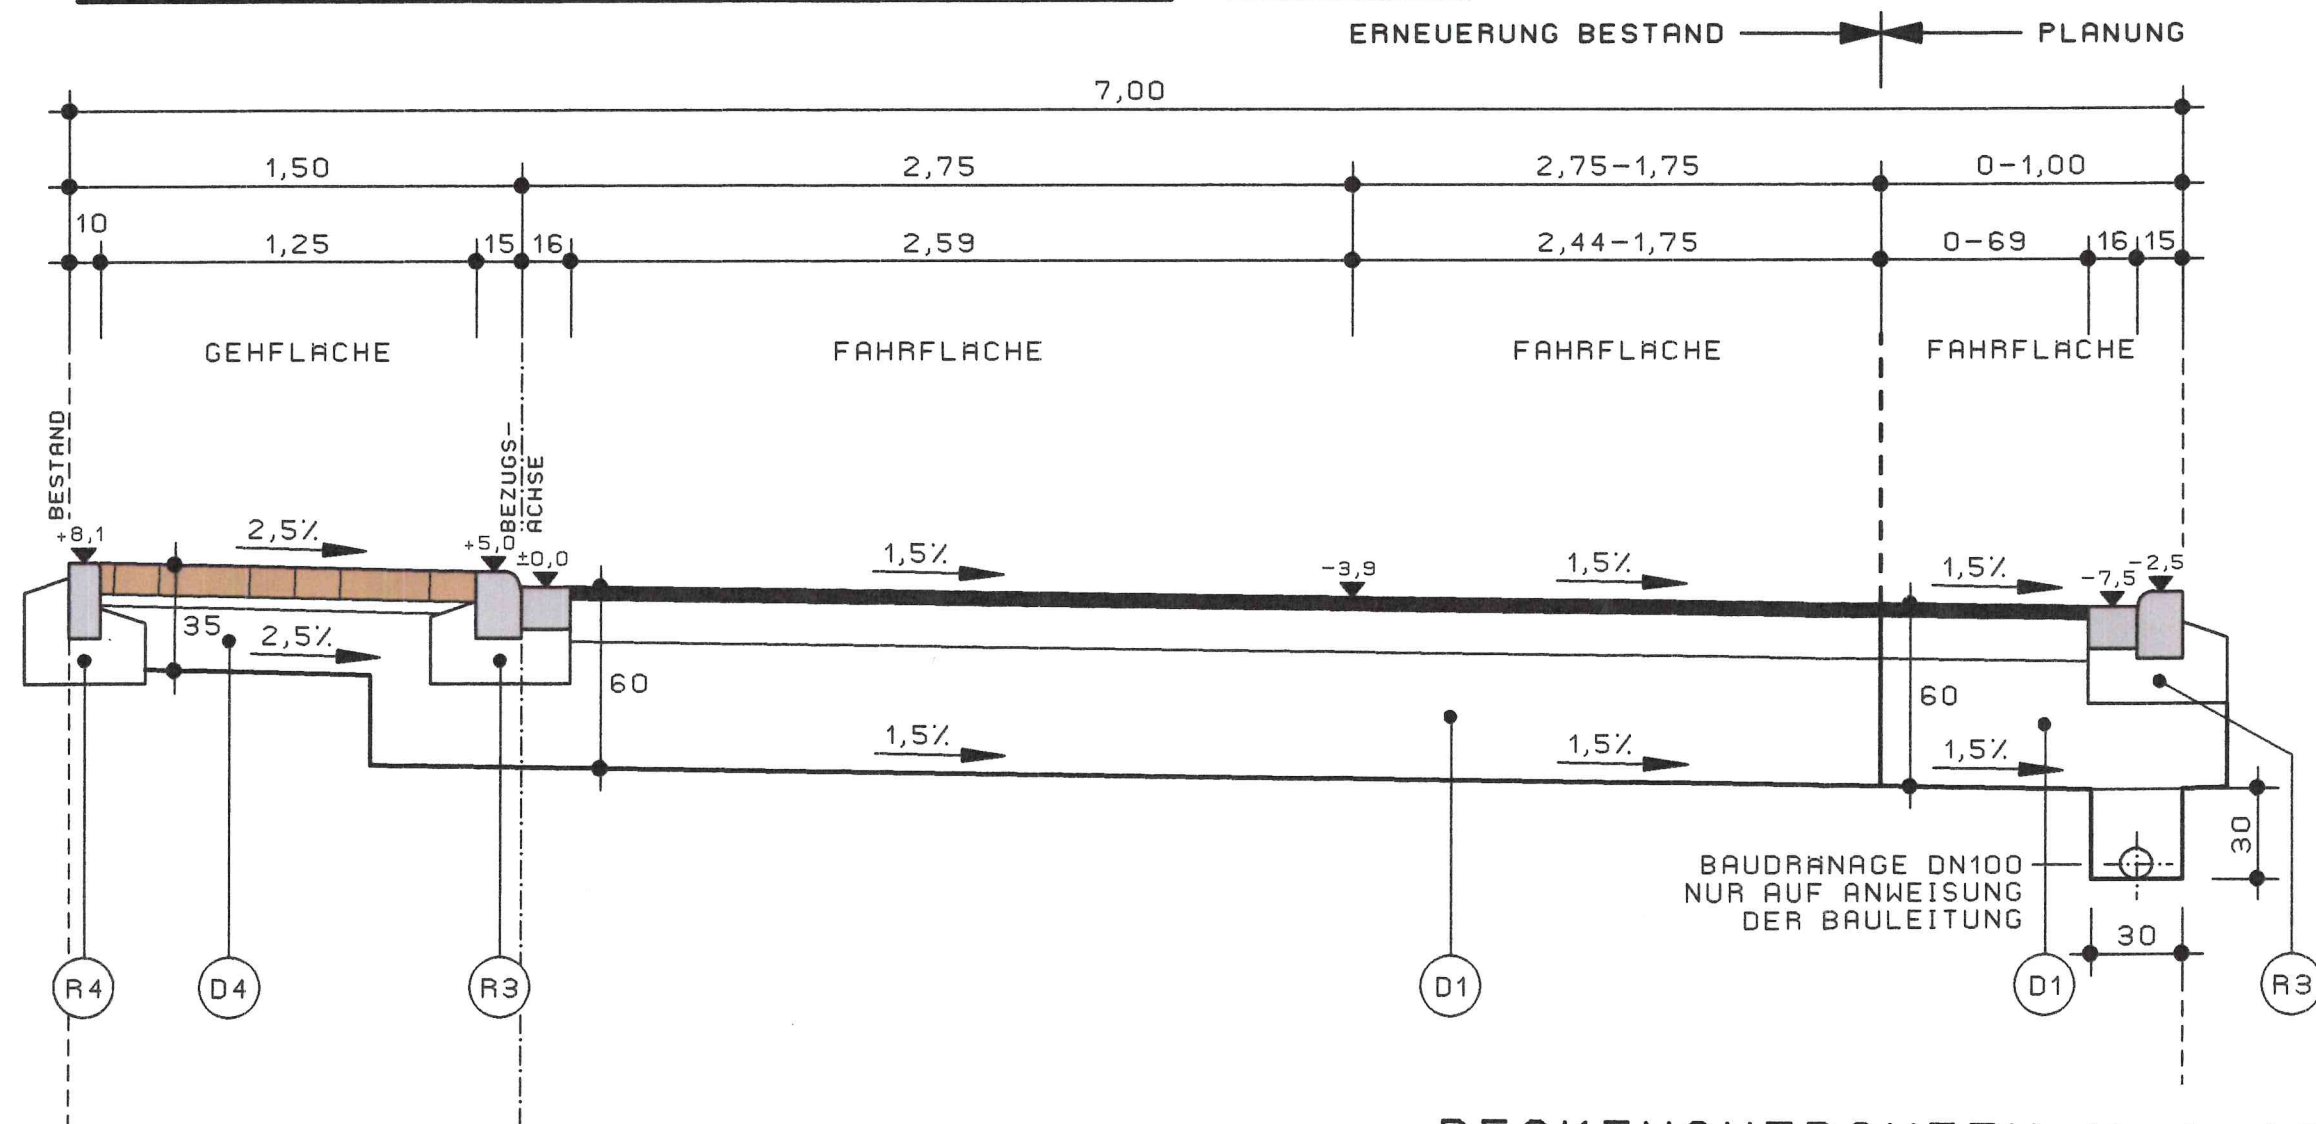

DECKENAUFBAUTEN M=1:10
GEM. RSTO 12 MASSANGABEN IN cm

(D4)

GEHFLÄCHE

NORMALAUSFÜHRUNG

ANGABE DES VERFORMUNGSMODULS E_{v2} IN MPa



(D1)

FAHRFLÄCHE

OBERBAU BELASTUNGSKLASSE Bk1,0

ANGABE DES VERFORMUNGSMODULS E_{v2} IN MPa

