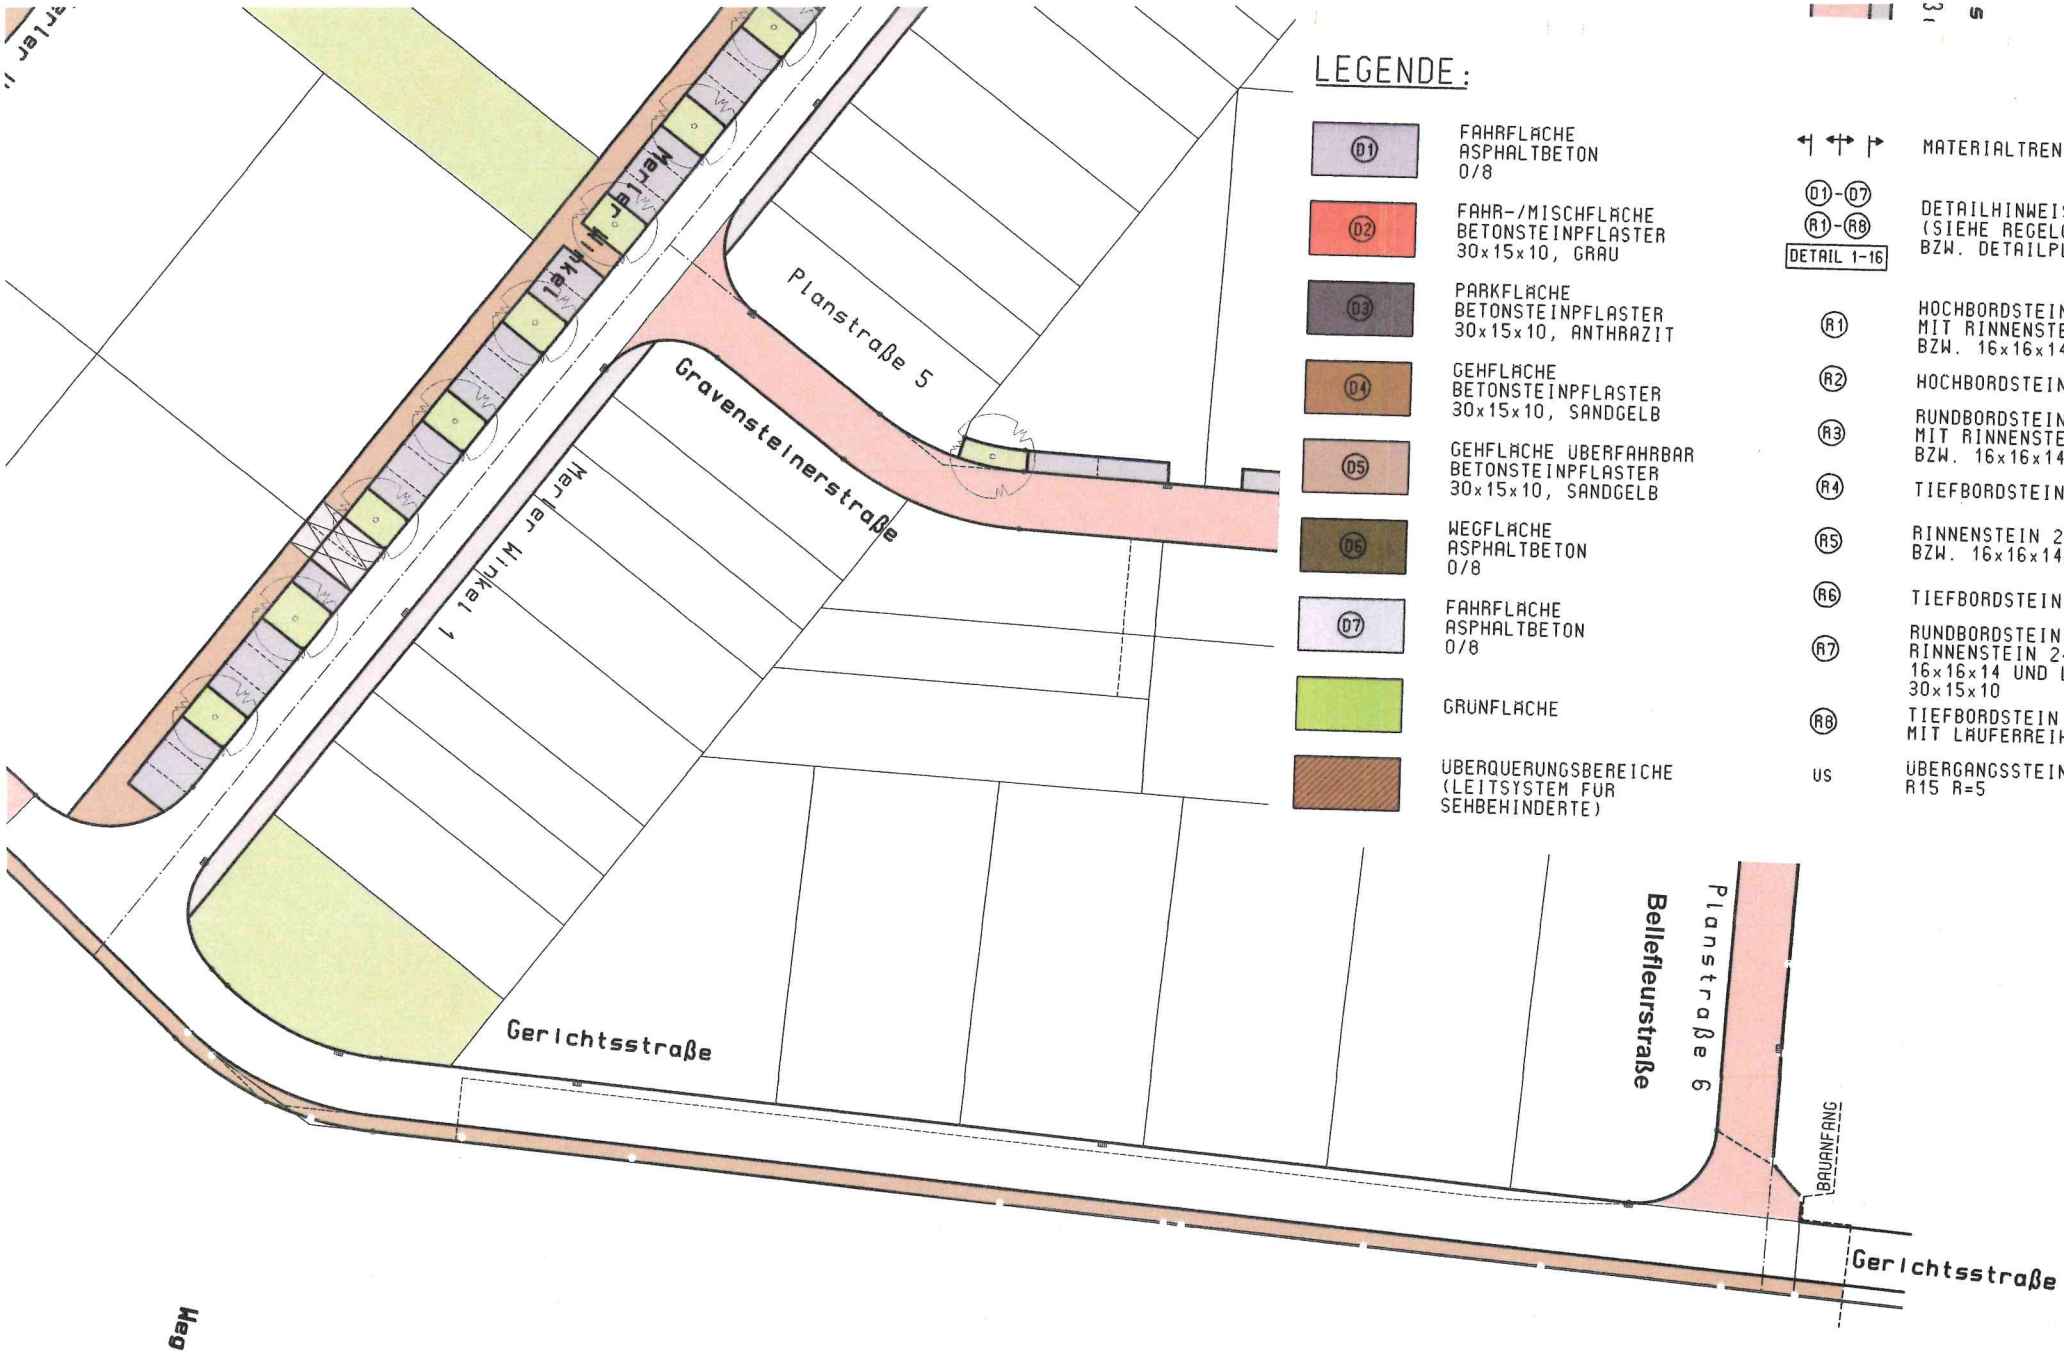

LEGENDE:

D1	FAHRFLÄCHE ASPHALTBETON 0/8
D2	FAHR-/MISCHFLÄCHE BETONSTEINPFLASTER 30x15x10, GRAU
D3	PARKFLÄCHE BETONSTEINPFLASTER 30x15x10, ANTHRAZIT
D4	GEHFLÄCHE BETONSTEINPFLASTER 30x15x10, SANDGELB
D5	GEHFLÄCHE ÜBERFAHRBAR BETONSTEINPFLASTER 30x15x10, SANDGELB
D6	WEGFLÄCHE ASPHALTBETON 0/8
D7	FAHRFLÄCHE ASPHALTBETON 0/8
	GRÜNFLÄCHE
	ÜBERQUERUNGSBEREICHE (LEITSYSTEM FÜR SEHBEHINDERTE)

	MATERIALTRENNZEICHEN
D1-D7 / R1-R8 / DETAIL 1-16	DETAILHINWEISE (SIEHE REGELQUERSCHNITTE BZW. DETAILPLÄNE)
R1	HOCHBORDSTEIN H15x25 MIT RINNENSTEIN 24x16x14 BZW. 16x16x14
R2	HOCHBORDSTEIN H15x25
R3	RUNDBORDSTEIN R15x22 MIT RINNENSTEIN 24x16x14 BZW. 16x16x14
R4	TIEFBORDSTEIN T10x25
R5	RINNENSTEIN 24x16x14 BZW. 16x16x14
R6	TIEFBORDSTEIN T10x30
R7	RUNDBORDSTEIN R15x22 MIT RINNENSTEIN 24x16x14 BZW. 16x16x14 UND LÄUFERREIHE 30x15x10
R8	TIEFBORDSTEIN T10x25 MIT LÄUFERREIHE 30x15x10
ÜS	ÜBERGANGSSTEIN H15 AUF R15 R=5