


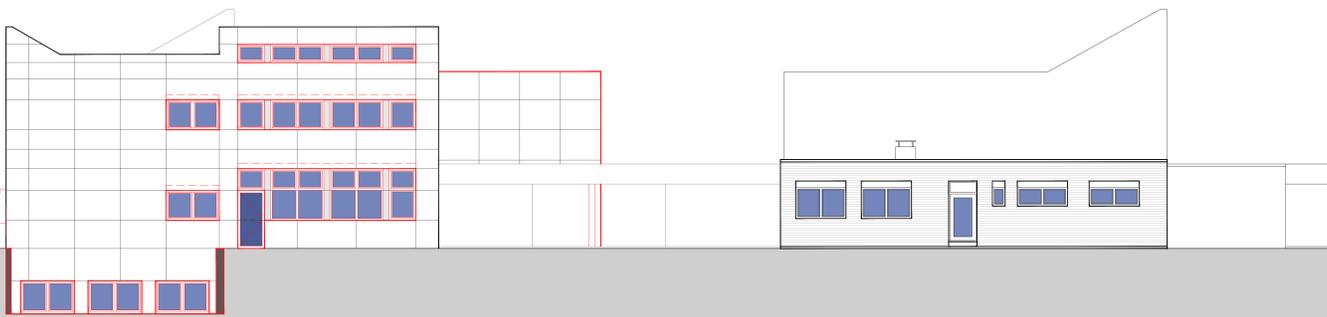


Ansicht Nord Schulgebäude



Ansicht Ost



Ansicht Süd Schulgebäude

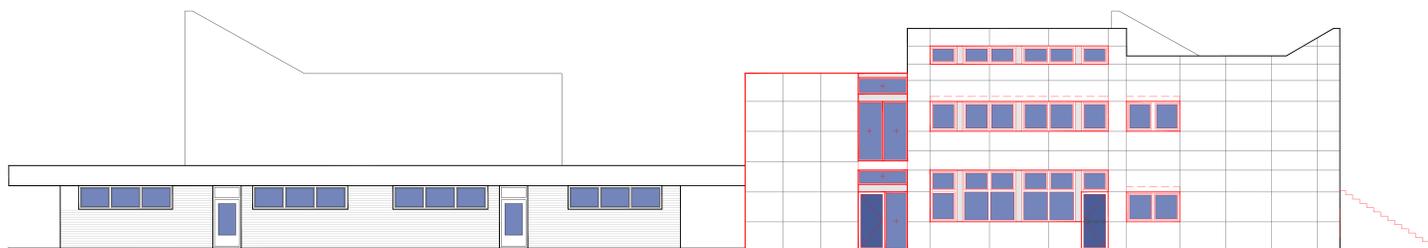

Ansicht West

KGS - Ansichten

Legende

NA	NOTAUSGANG	—	BESTAND
BBH	BRÜSTUNGSHÖHE RÖH / FERTIG AB OKFT	—	NEUBAU
OKFT	HÖHENKOTE, BEZOGEN AUF OKFT ERDGESCHOSS	—	ABBRUCH

Türen

T30	FEUERHEIMENDE TÜR	X.XL	ROHBAUAB TÜRÖFFNUNG
T90	FEUERBESTÄNDIGE TÜR, DS	RST	RAUCHSCHUTZ TÜR NACH DIN 18195
T90-RS	FEUERBESTÄNDIGE TÜR MIT RAUCHSCHUTZ	OHA	OFFENHALTEANLAGE MIT ZULASSUNG
T30/RS	FEUERHEIMENDE TÜR MIT RAUCHSCHUTZ NACH DIN 18195		

Projekt-Nr.	7331-16	Phase	Entwurfsplanung	Maßstab	1:100	Plan-Nr.	02-7331-KGS-AN
-------------	---------	-------	-----------------	---------	-------	----------	----------------

Planungsdarstellung **KGS Merl Ansichten**

Projekt **Meckenheim KGS Merl und GGS Merl**

Skizze

Bauherr **Stadt Meckenheim Bahnhofstraße 22 53340 Meckenheim**

Architekt **pbs architekten Planungsgesellschaft mbH Grafloch Wolf Böhrning Tel: 0241-943238-0 Fax: 943238-0 Kretebber Str. 199 52070 Aachen**

Version	ADT 2015	Geszeichnet	sk	Zeichnungs-Datum	26.07.2017	Freigabe-Datum	
Plan	02 Planschrank/LP3	Dateiname	—	Format	A0	Plan Nr.	03-7331-KGS-SCH



KGS - Erdgeschoss

Legende

NA	NOTAUSGANG	█	BESTAND
BH	BRÜSTUNGSHÖHE ROH / FERTIG AB OKFF	█	NEUBAU
OKFF	HÖHENKOTE BEZOGEN AUF OKFF ERDGESCHOSS	---	ABBRUCH
OKRB		---	

Funktionale Zuordnung der Flächen

█	Differenzierungsräume	█	Sanitär
█	Klassenzimmer	█	Technik
█	Personenräume	█	Flur / Treppenhaus

Türen

T30	FEUERHEBLENDE TÜRE	XXX	ROHBAUMS TÜRRÖHNUNG
T90	FEUERBESTÄNDIGE TÜRE, DS	RST	RAUCHSCHUTZ TÜRE NACH DIN 18195
T90-RS	FEUERBESTÄNDIGE TÜRE MIT RAUCHSCHUTZ	OHA	OFFENHALTENLAGE MIT ZULASSUNG
T30/RS	FEUERHEBLENDE TÜRE MIT RAUCHSCHUTZ NACH DIN 18195		

Proj. Nr.	7331-16	Phase	Entwurfsplanung	Maßstab	1:100	Plan Nr.	02-7331-KGS-GR-EG b	Index	
-----------	---------	-------	-----------------	---------	-------	----------	---------------------	-------	--

Planungsdarstellung **KGS Merl Grundriss Erdgeschoss**

Projekt **Meckenheim KGS Merl und GGS Merl**

Skizze


Bauherr **Stadt Meckenheim Bahnhofstraße 22 53340 Meckenheim**

Architekt **pbs architekten Planungsgesellschaft mbH Gerlofch Wolf Böhrning Tel: 0241-943238-0 Fax: 943238-0 Krefelder Str. 199 50070 Aachen**

Version	ADT 2015	Gezeichnet	sk	Zeichnungs-Datum	26.07.2017	Freigebe-Datum	
Flad	02 PlanschrankLP3	Datename		Format	A0	Plan Nr.	02-7331-KGS-GR-EG b



Uhlhgasse

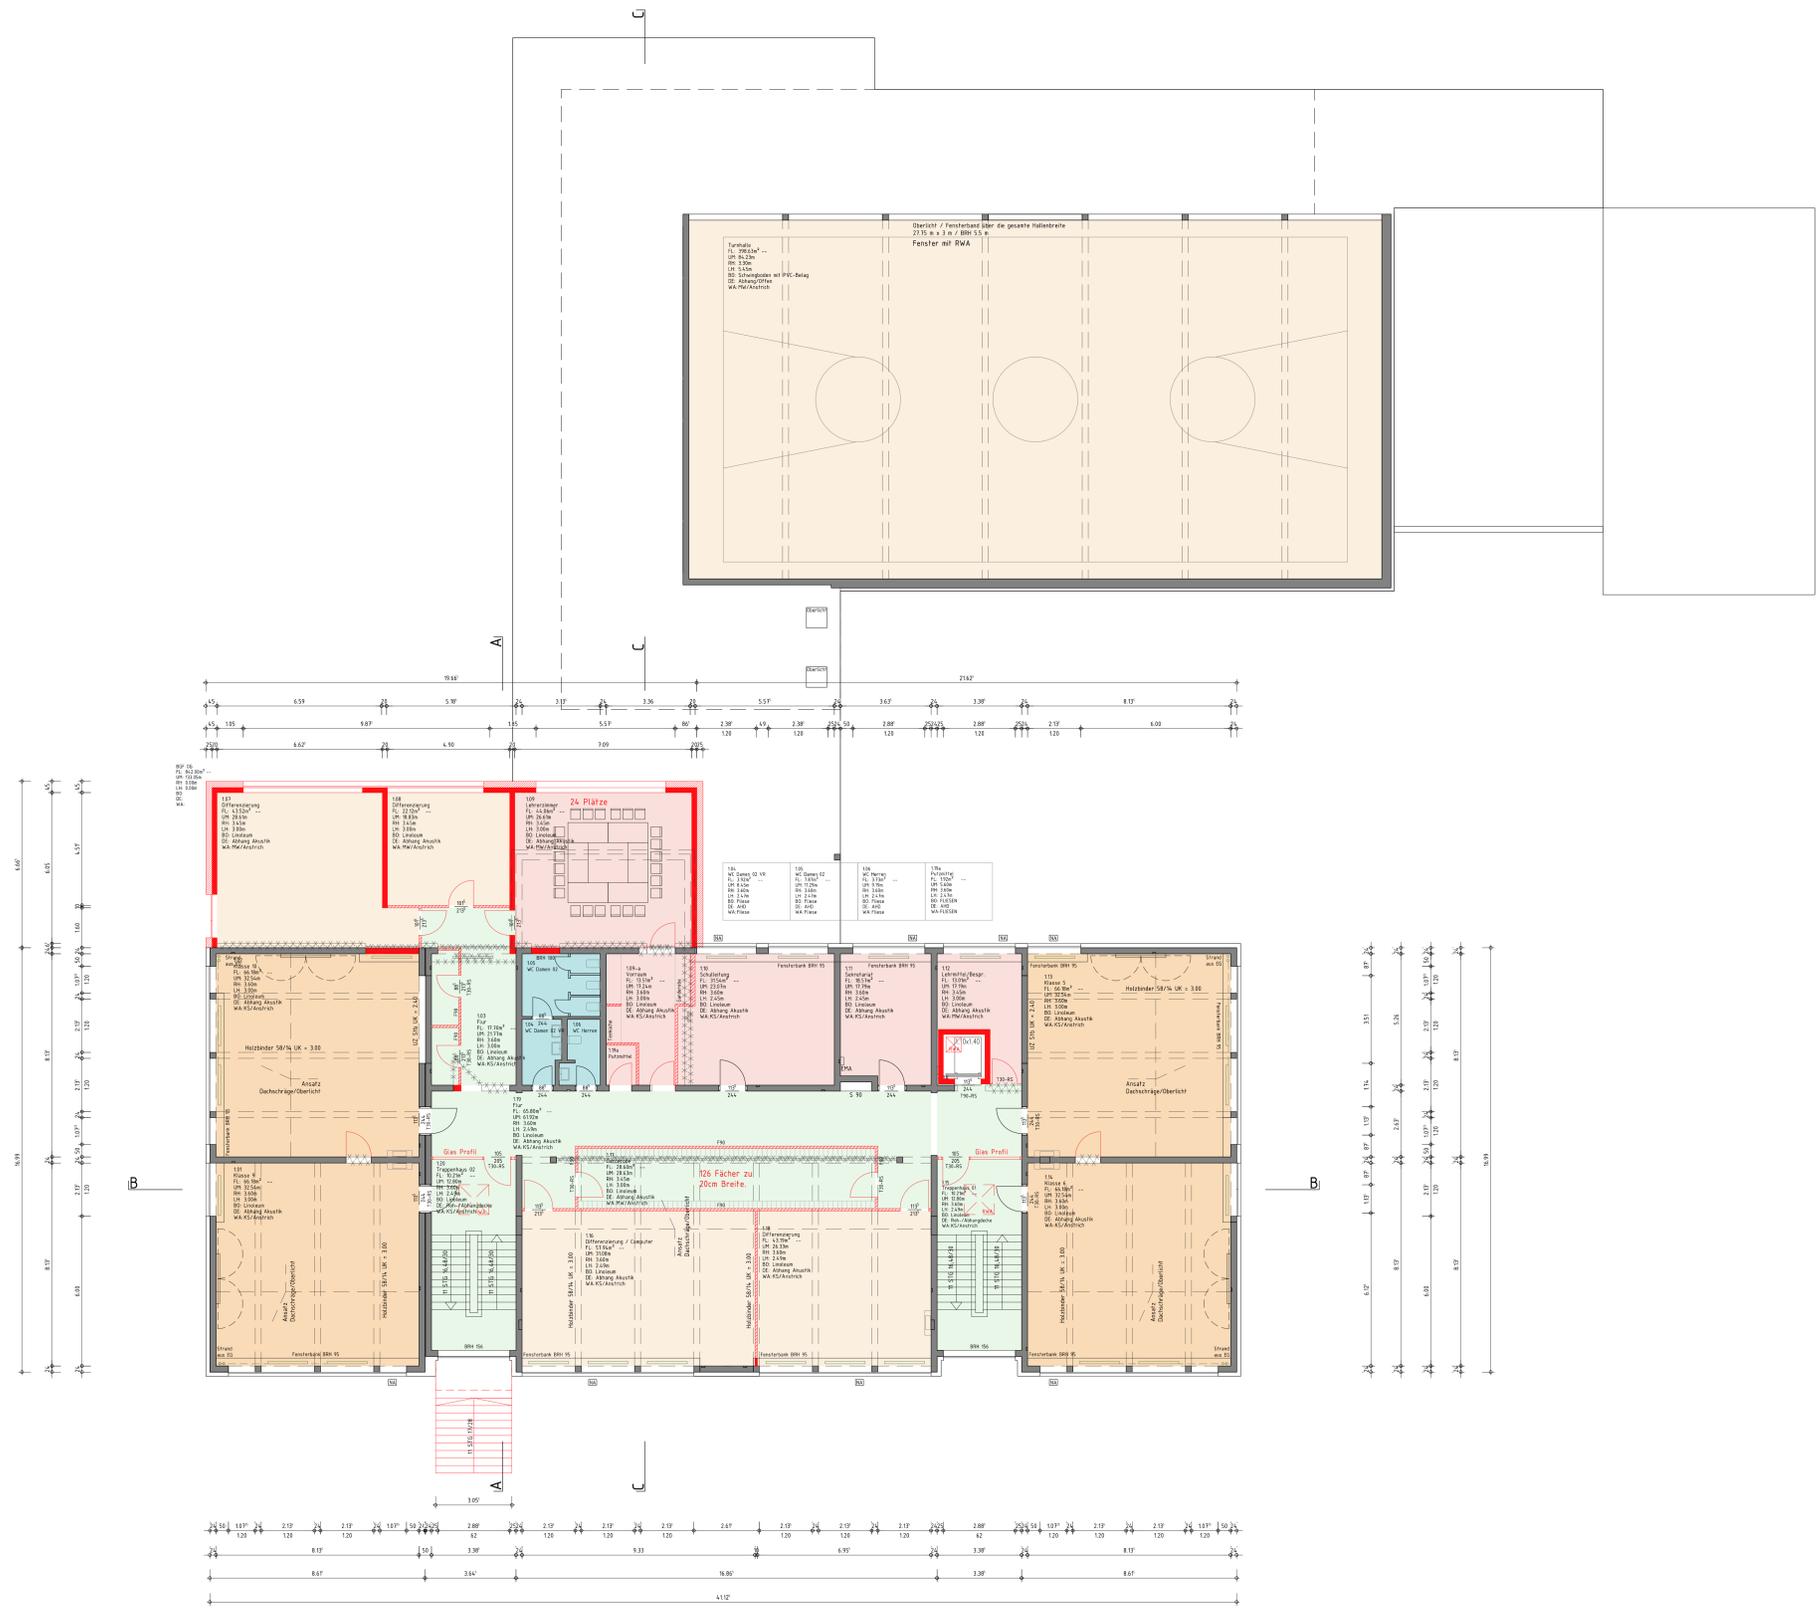

Legende

NA	NOTAUSGANG	█	BESTAND
BRH	BRÜSTUNGSHÖHE ROH / FERTIG AB OKFF	█	NEUBAU
OKFF	HÖHENKOTE BEZOGEN AUF OKFF ERODGESHOSS	---	ABBRUCH

Funktionale Zuordnung der Flächen

█	Differenzierungsfläche	█	Sanitär
█	Klassenräume	█	Technik
█	Personenräume	█	Flur / Treppenhaus

Türen

T30	FEUERHEIMENDE TÜR	XXX	ROHBAUMAB TÜRÖFFNUNG
T90	FEUERBESTÄNDIGE TÜR, DS	RST	RAUCHSCHUTZ TÜR NACH DIN 18195
T90-RS	FEUERBESTÄNDIGE TÜR MIT RAUCHSCHUTZ	OHA	OFFENHALTEANLAGE MIT ZULASSUNG
T30/RS	FEUERHEIMENDE TÜR MIT RAUCHSCHUTZ NACH DIN 18195		

Projekt-Nr.	7331-16	Phase	Entwurfsplanung	Maßstab	1:100	Plan-Nr.	02-7331-KGS-GR-OG
-------------	---------	-------	-----------------	---------	-------	----------	-------------------

Planungsdarstellung **KGS Merl Grundriss Obergeschoss**

Projekt **Meckenheim KGS Merl und GGS Merl**

Skizze

Bauherr **Stadt Meckenheim Bahnhofstraße 22 53340 Meckenheim**

Architekt **pbs architekten Planungsgesellschaft mbH Gerlofch Wolf Böhrning Tel: 02641-943238-0 Fax: 943238-0 Kneibeler Str. 199 50070 Aachen**

Version	ADT 2015	Gezeichnet	sk	Zeichnungs-Datum	26.07.2017	Freigabe-Datum	
Flad	02 PlanschrankLP3	Datename		Format	A0	Plan-Nr.	03-7331-KGS-GR-OG

