



Stadt Meckenheim

Ausschuss für Stadtentwicklung

Förderantrag Neugestaltung Bonner Straße



Ziele der Neugestaltung

- Stärkung der Aufenthaltsqualität
- Abschnittsbildung / Querungshilfen
- (Beidseitiges) Parken unter Bäumen
- beidseitige Fahrrad - Schutzstreifen
- Integration der Busse / Haltestellen
- Gestaltung Platzaufweitung Niedertor
- Neue Wohnbebauung im Südwesten
- Neue Anbindung Niedertorplatz

Förderantrag Neugestaltung Bonner Straße - Perspektivische Darstellung




Förderantrag Neugestaltung Bonner Straße - Perspektivische Darstellung




Überarbeitung der Entwurfsidee in Varianten


Variante 1 - Stand Förderantrag - Doppelbaumstellung

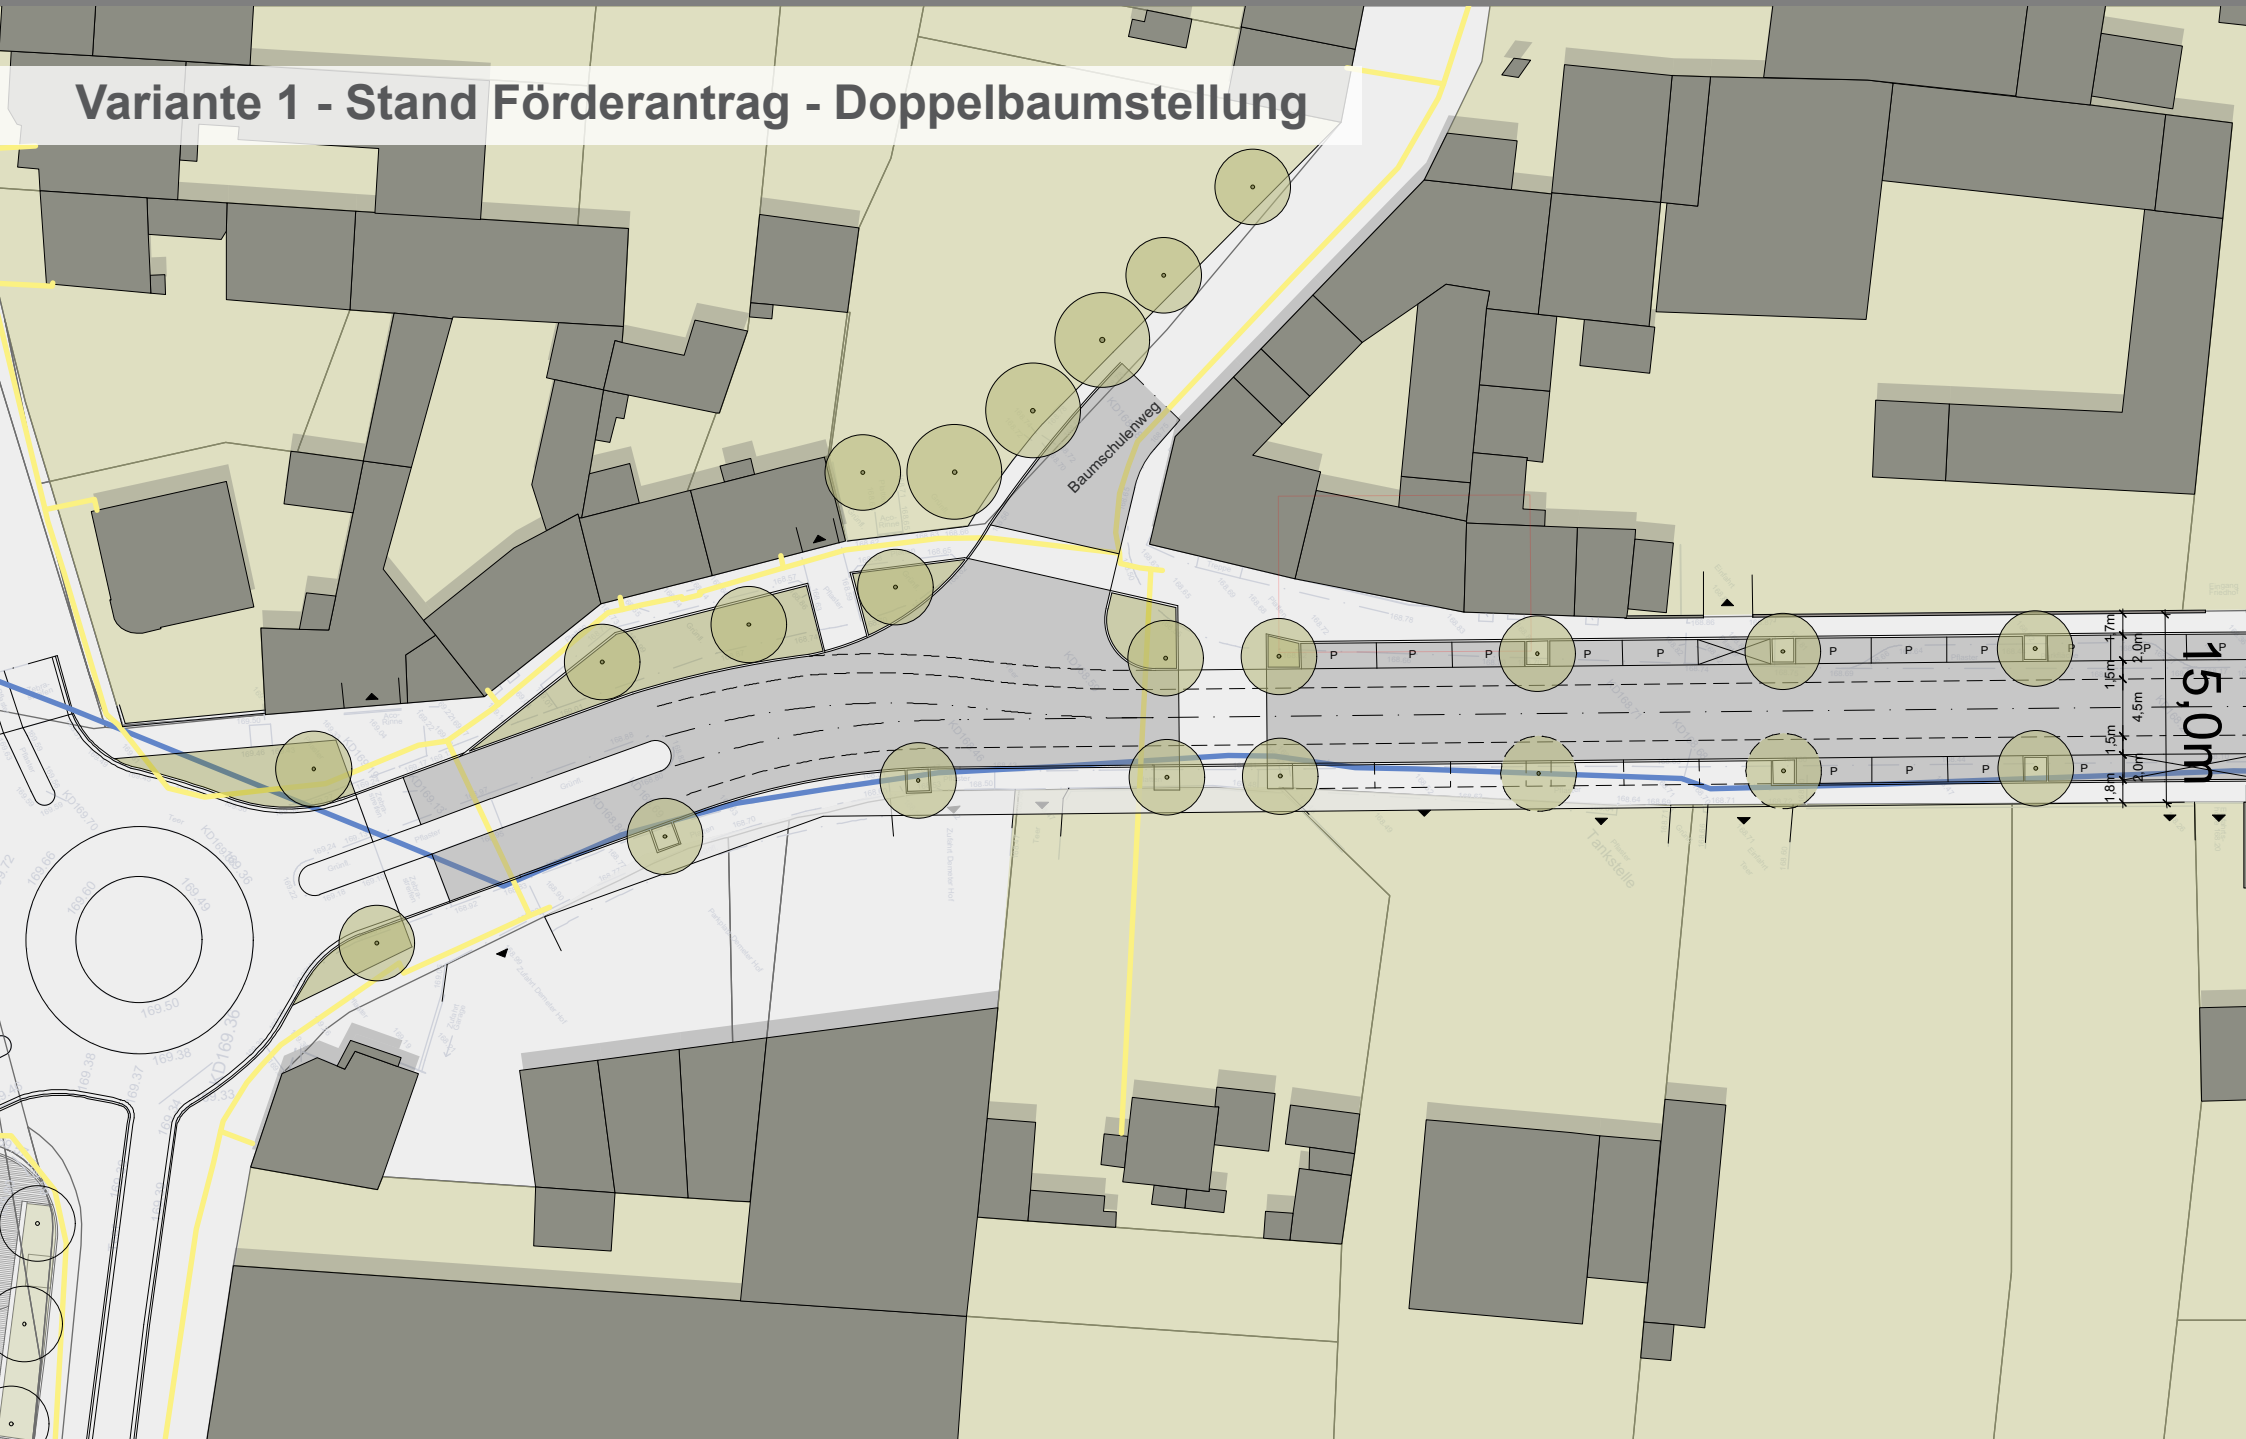


Variante 1 - Stand Förderantrag - Doppelbaumstellung

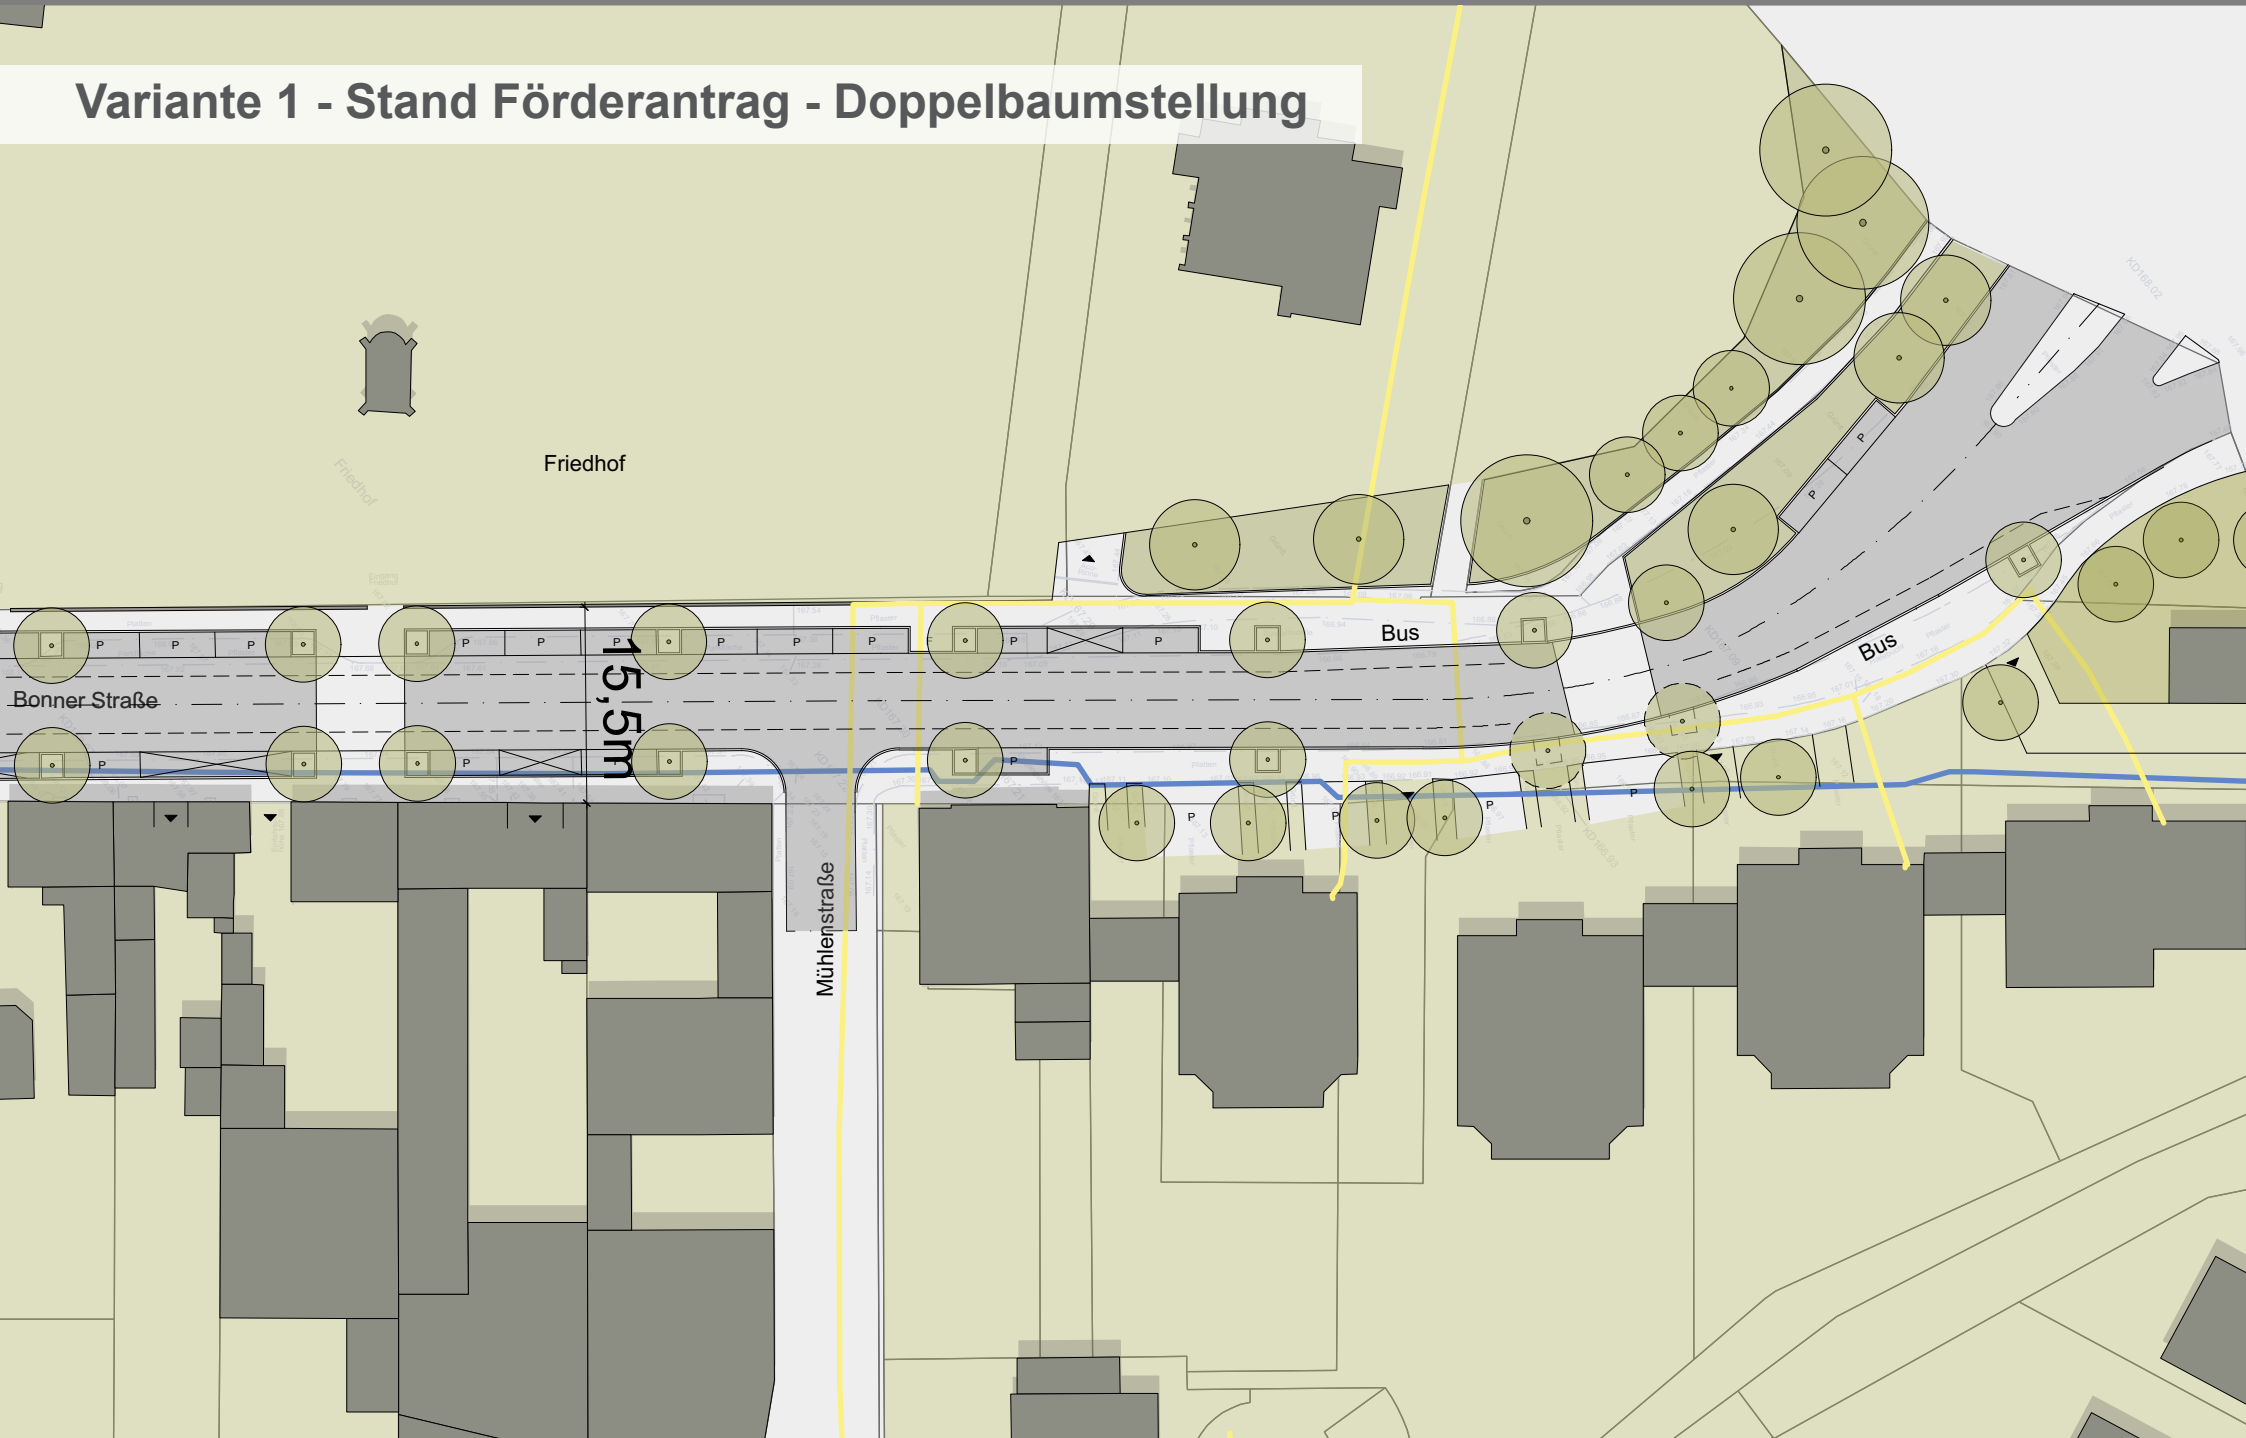


Variante 1 - Stand Förderantrag - Doppelbaumstellung

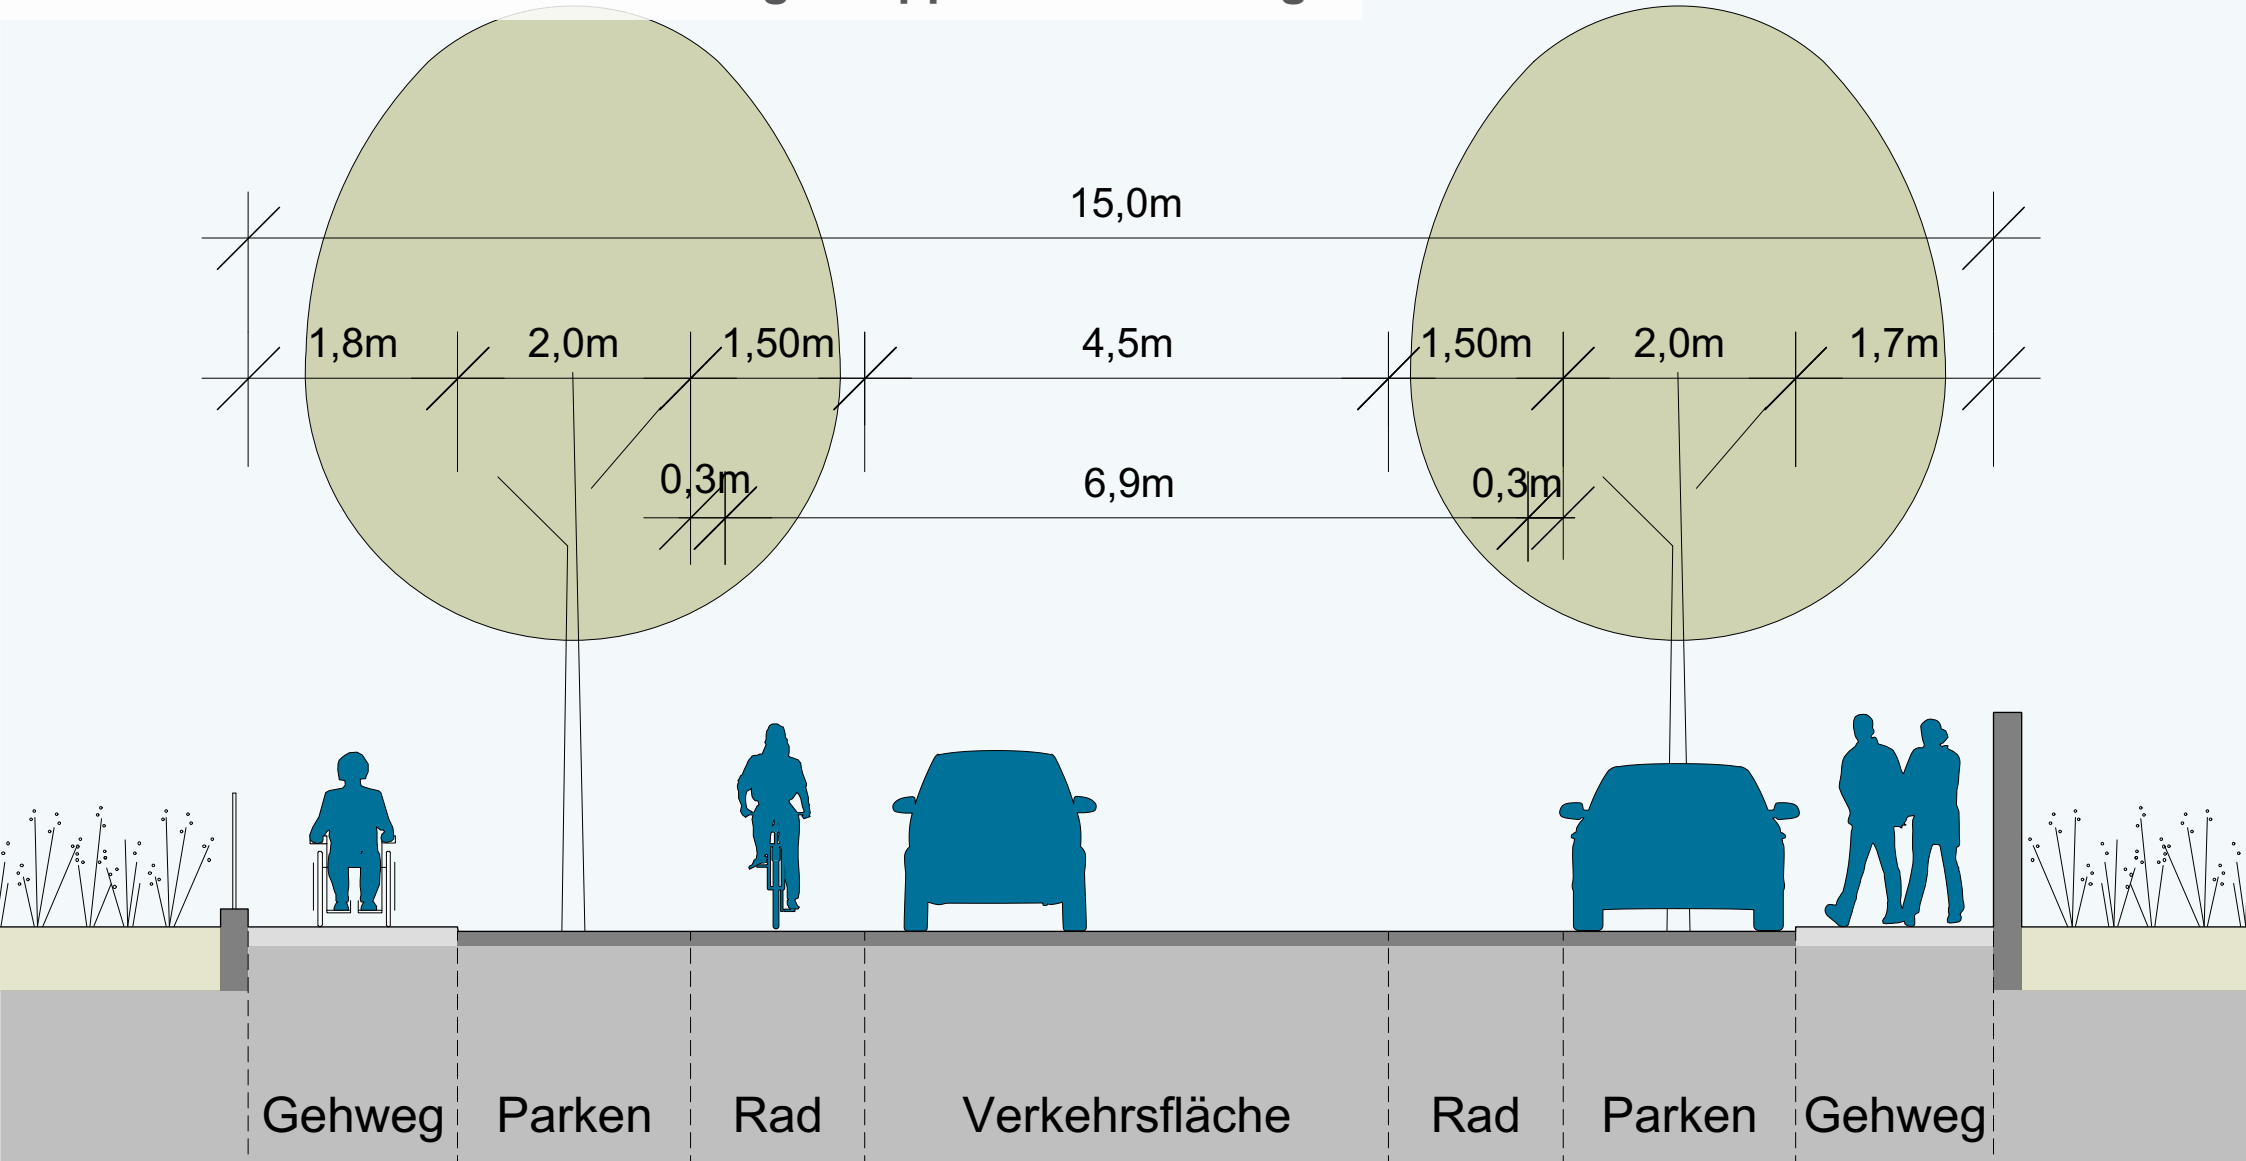


Variante 2 - Überarbeitung - Einseitige Baumstellung

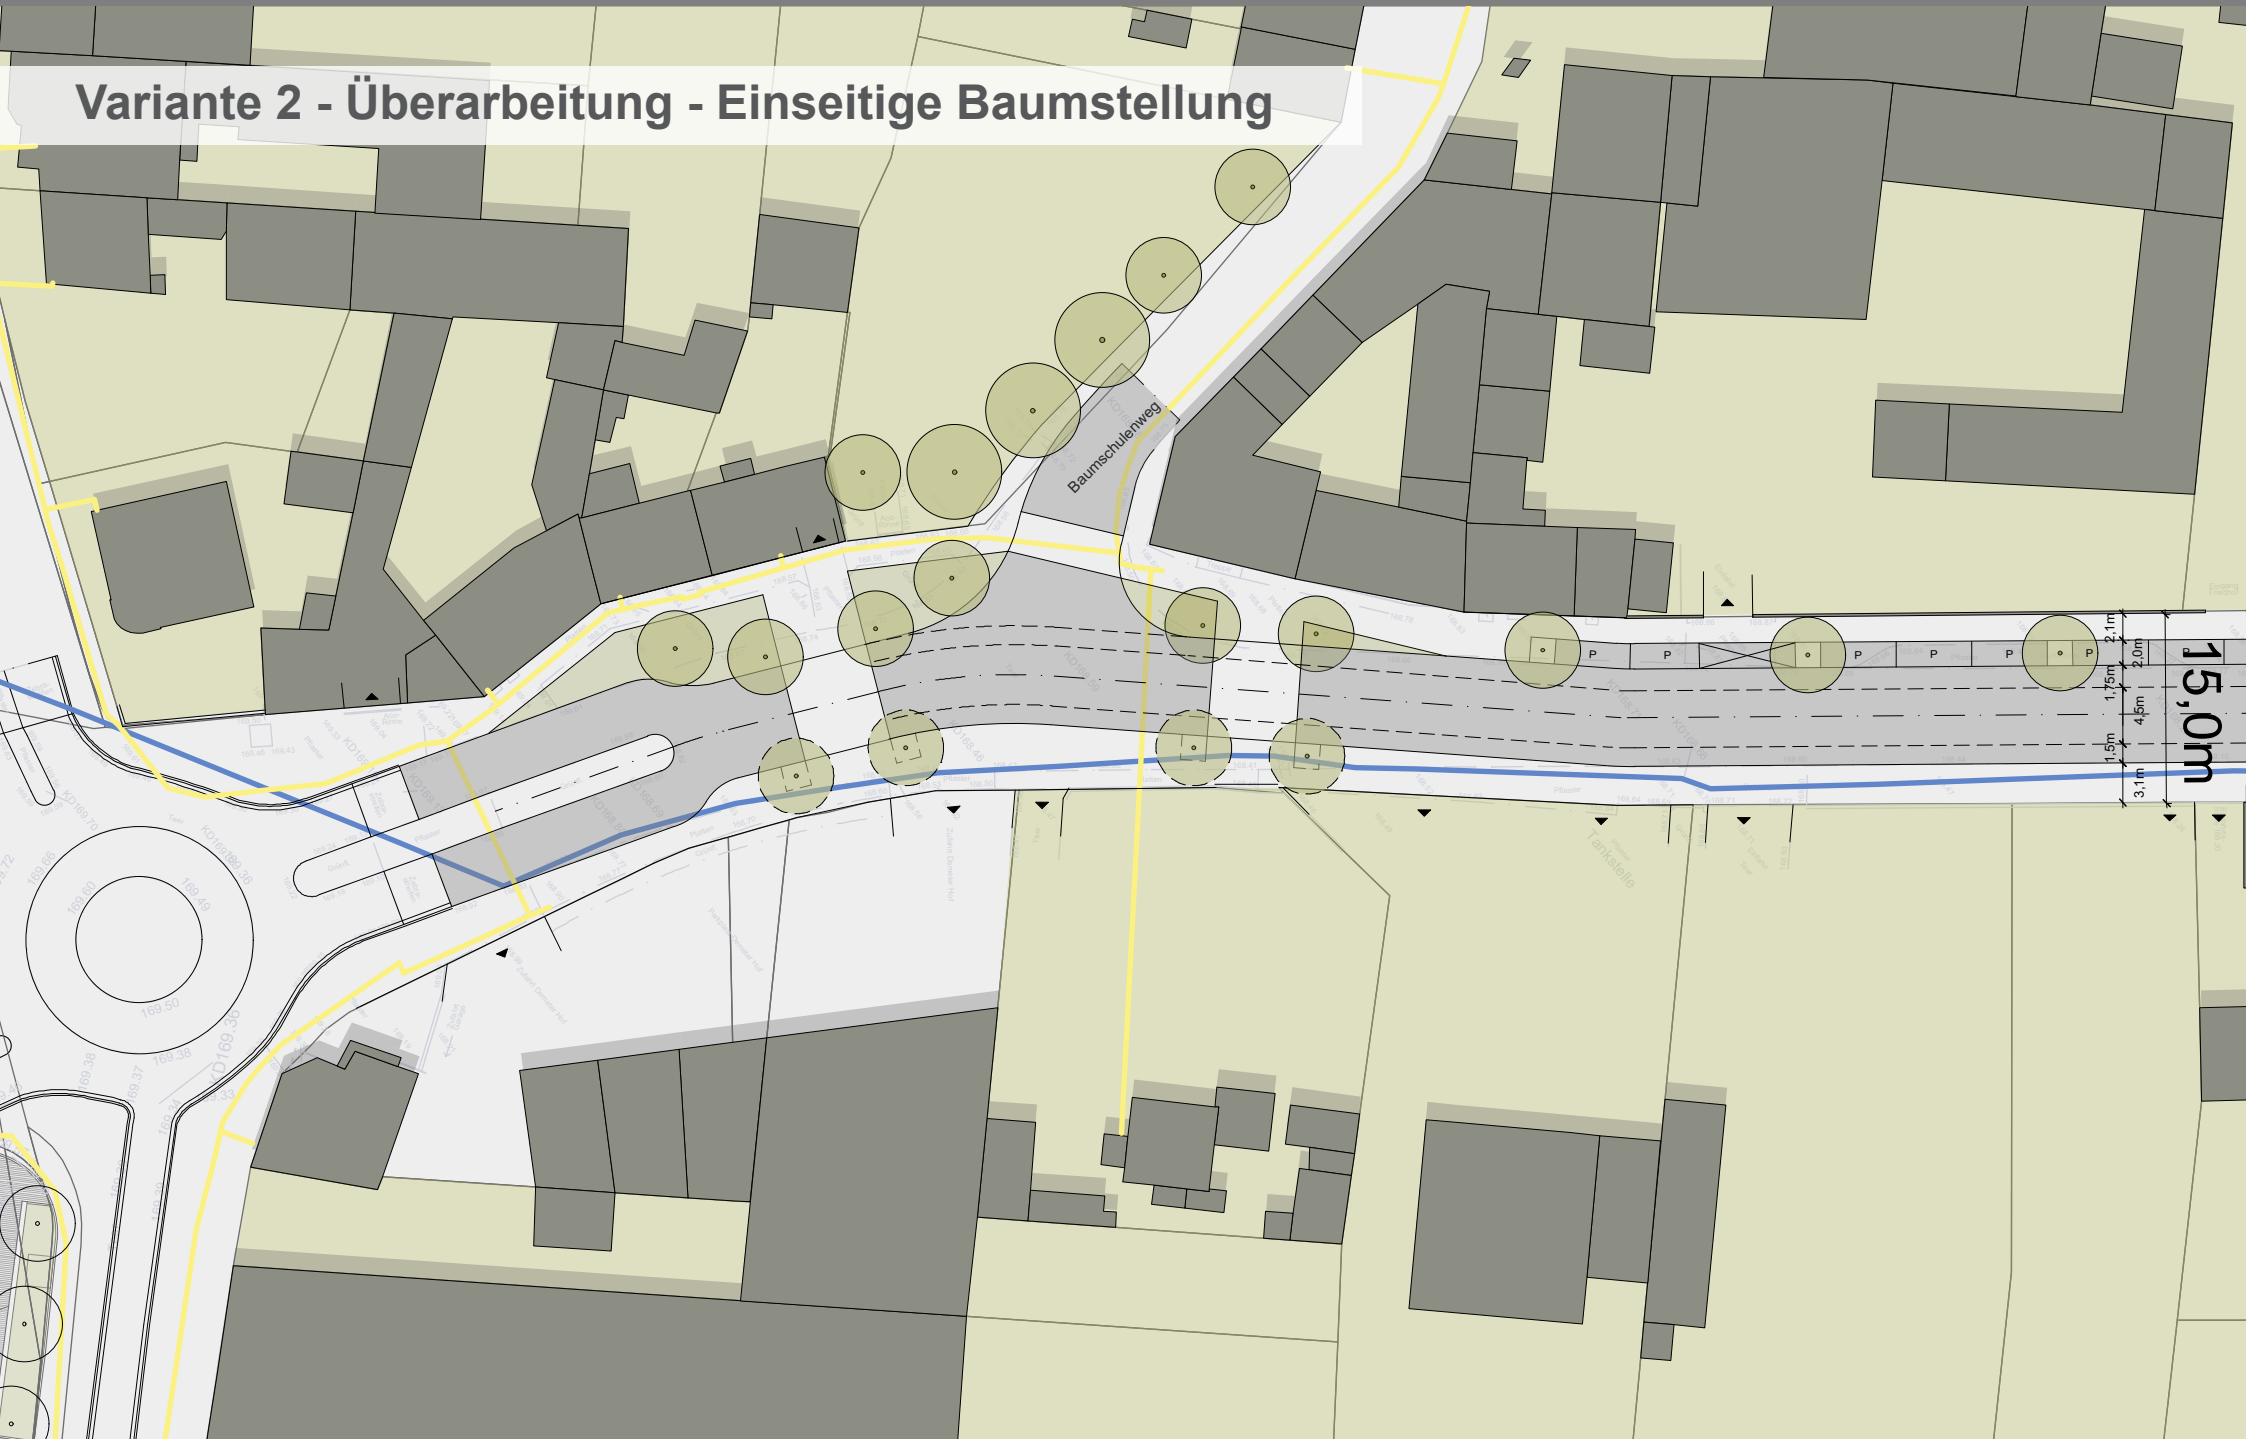

Variante 2 - Überarbeitung - Einseitige Baumstellung

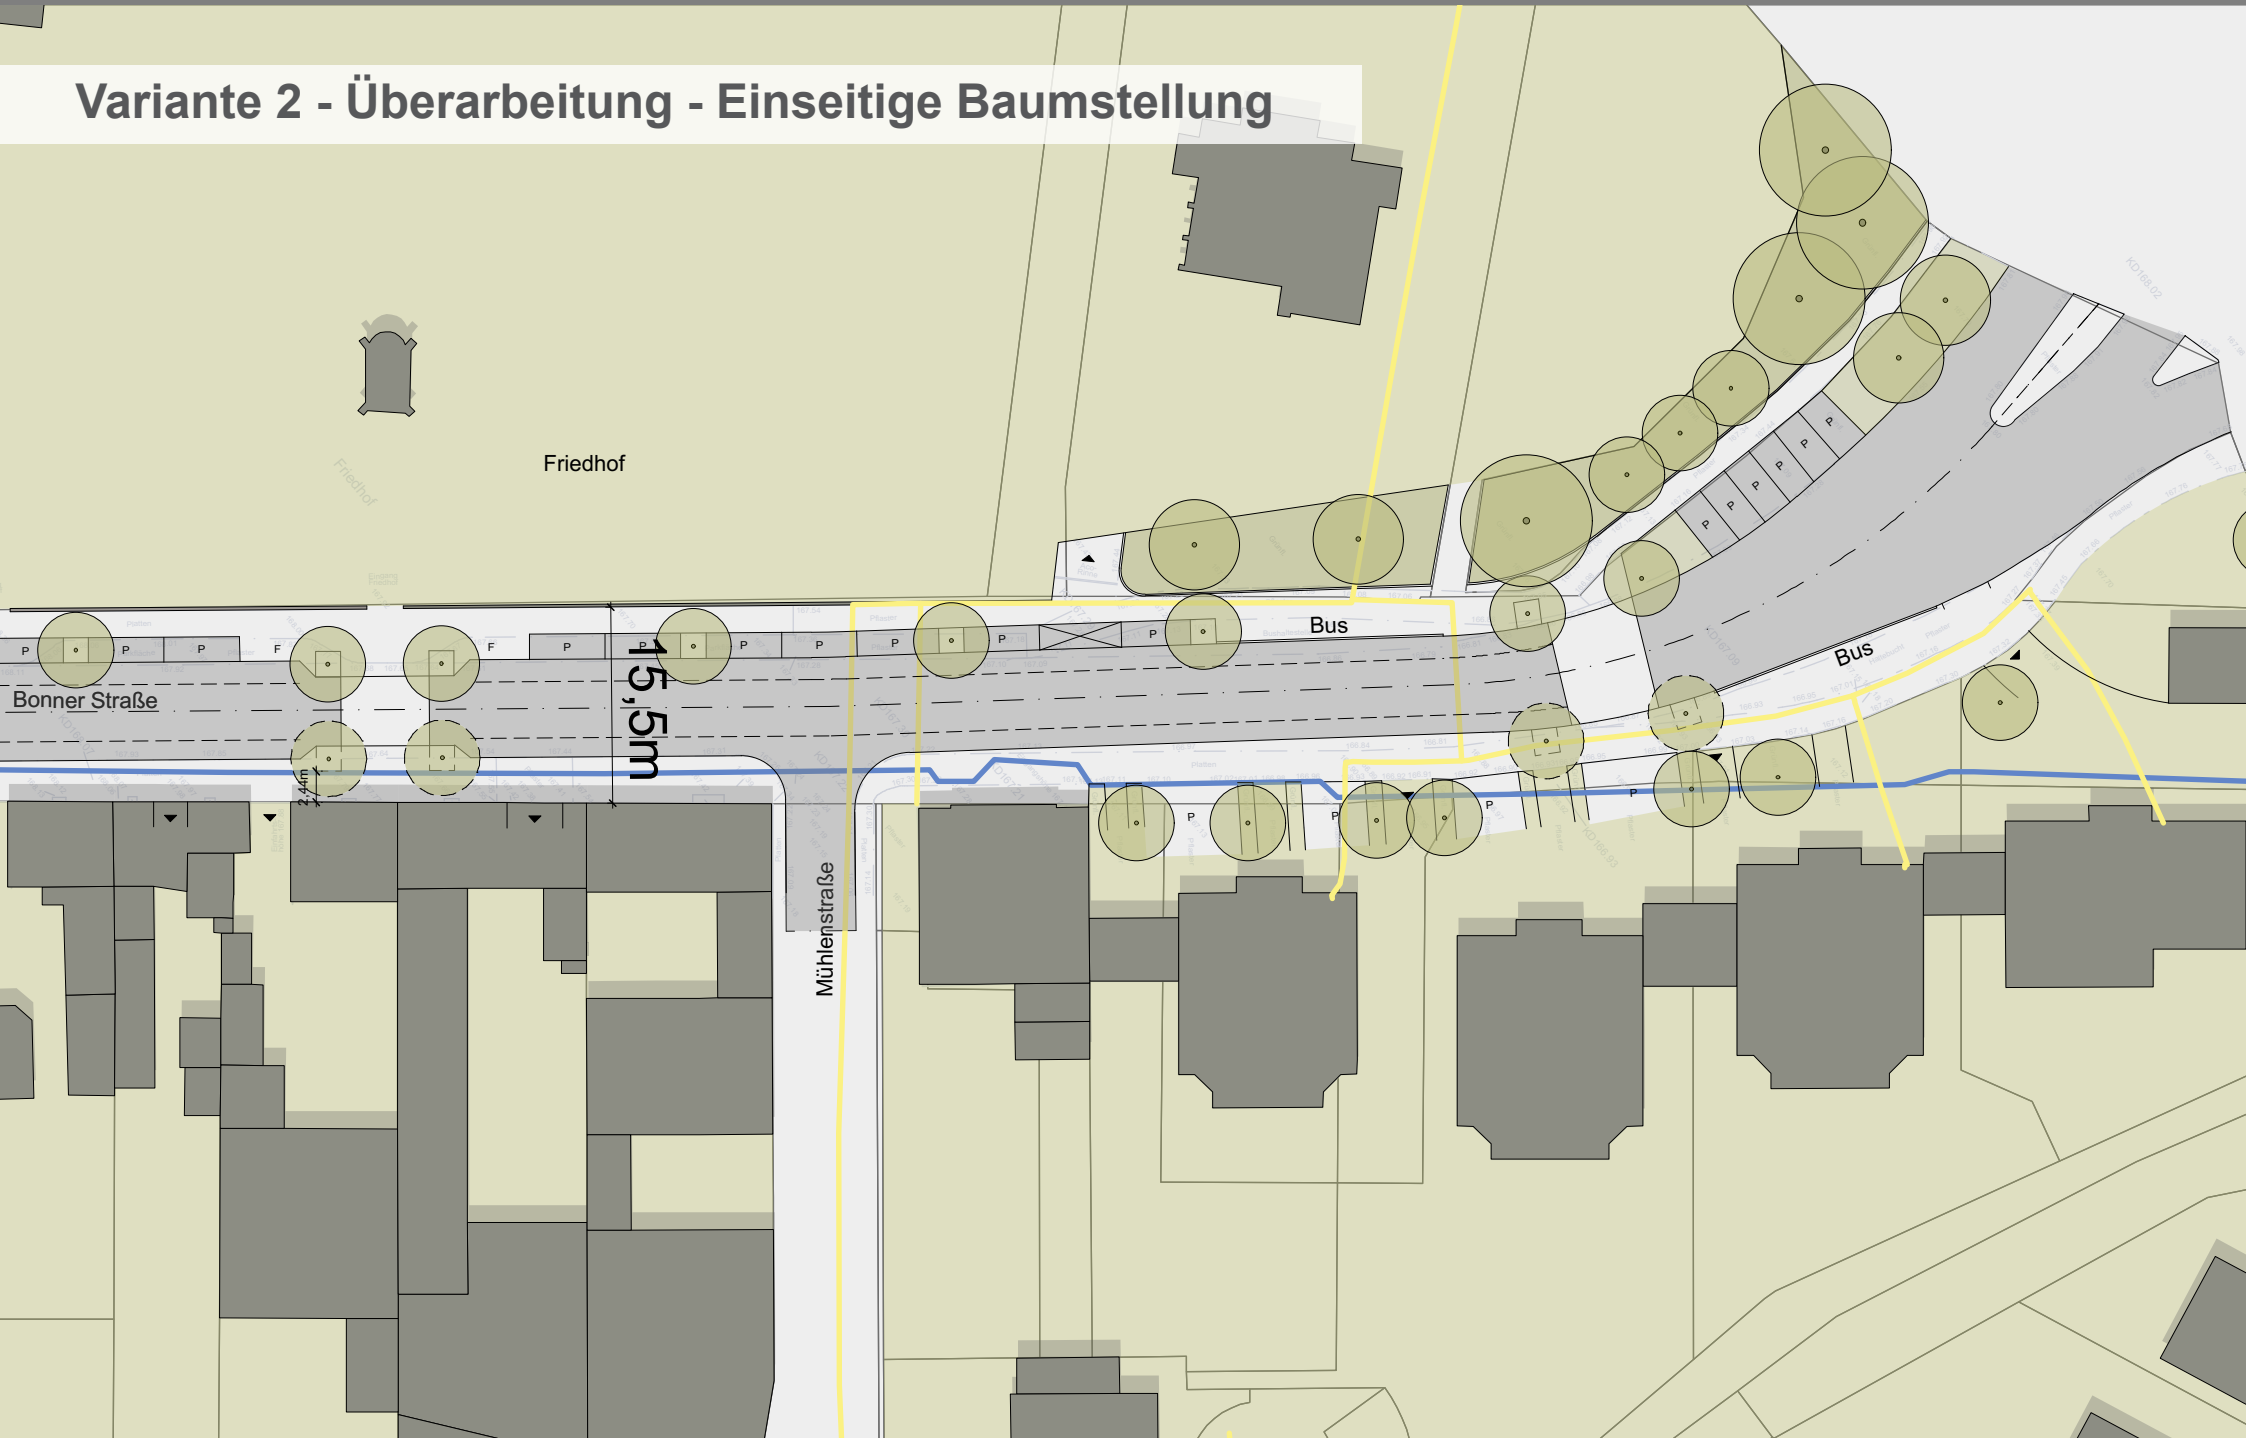

Variante 2 - Überarbeitung - Einseitige Baumstellung

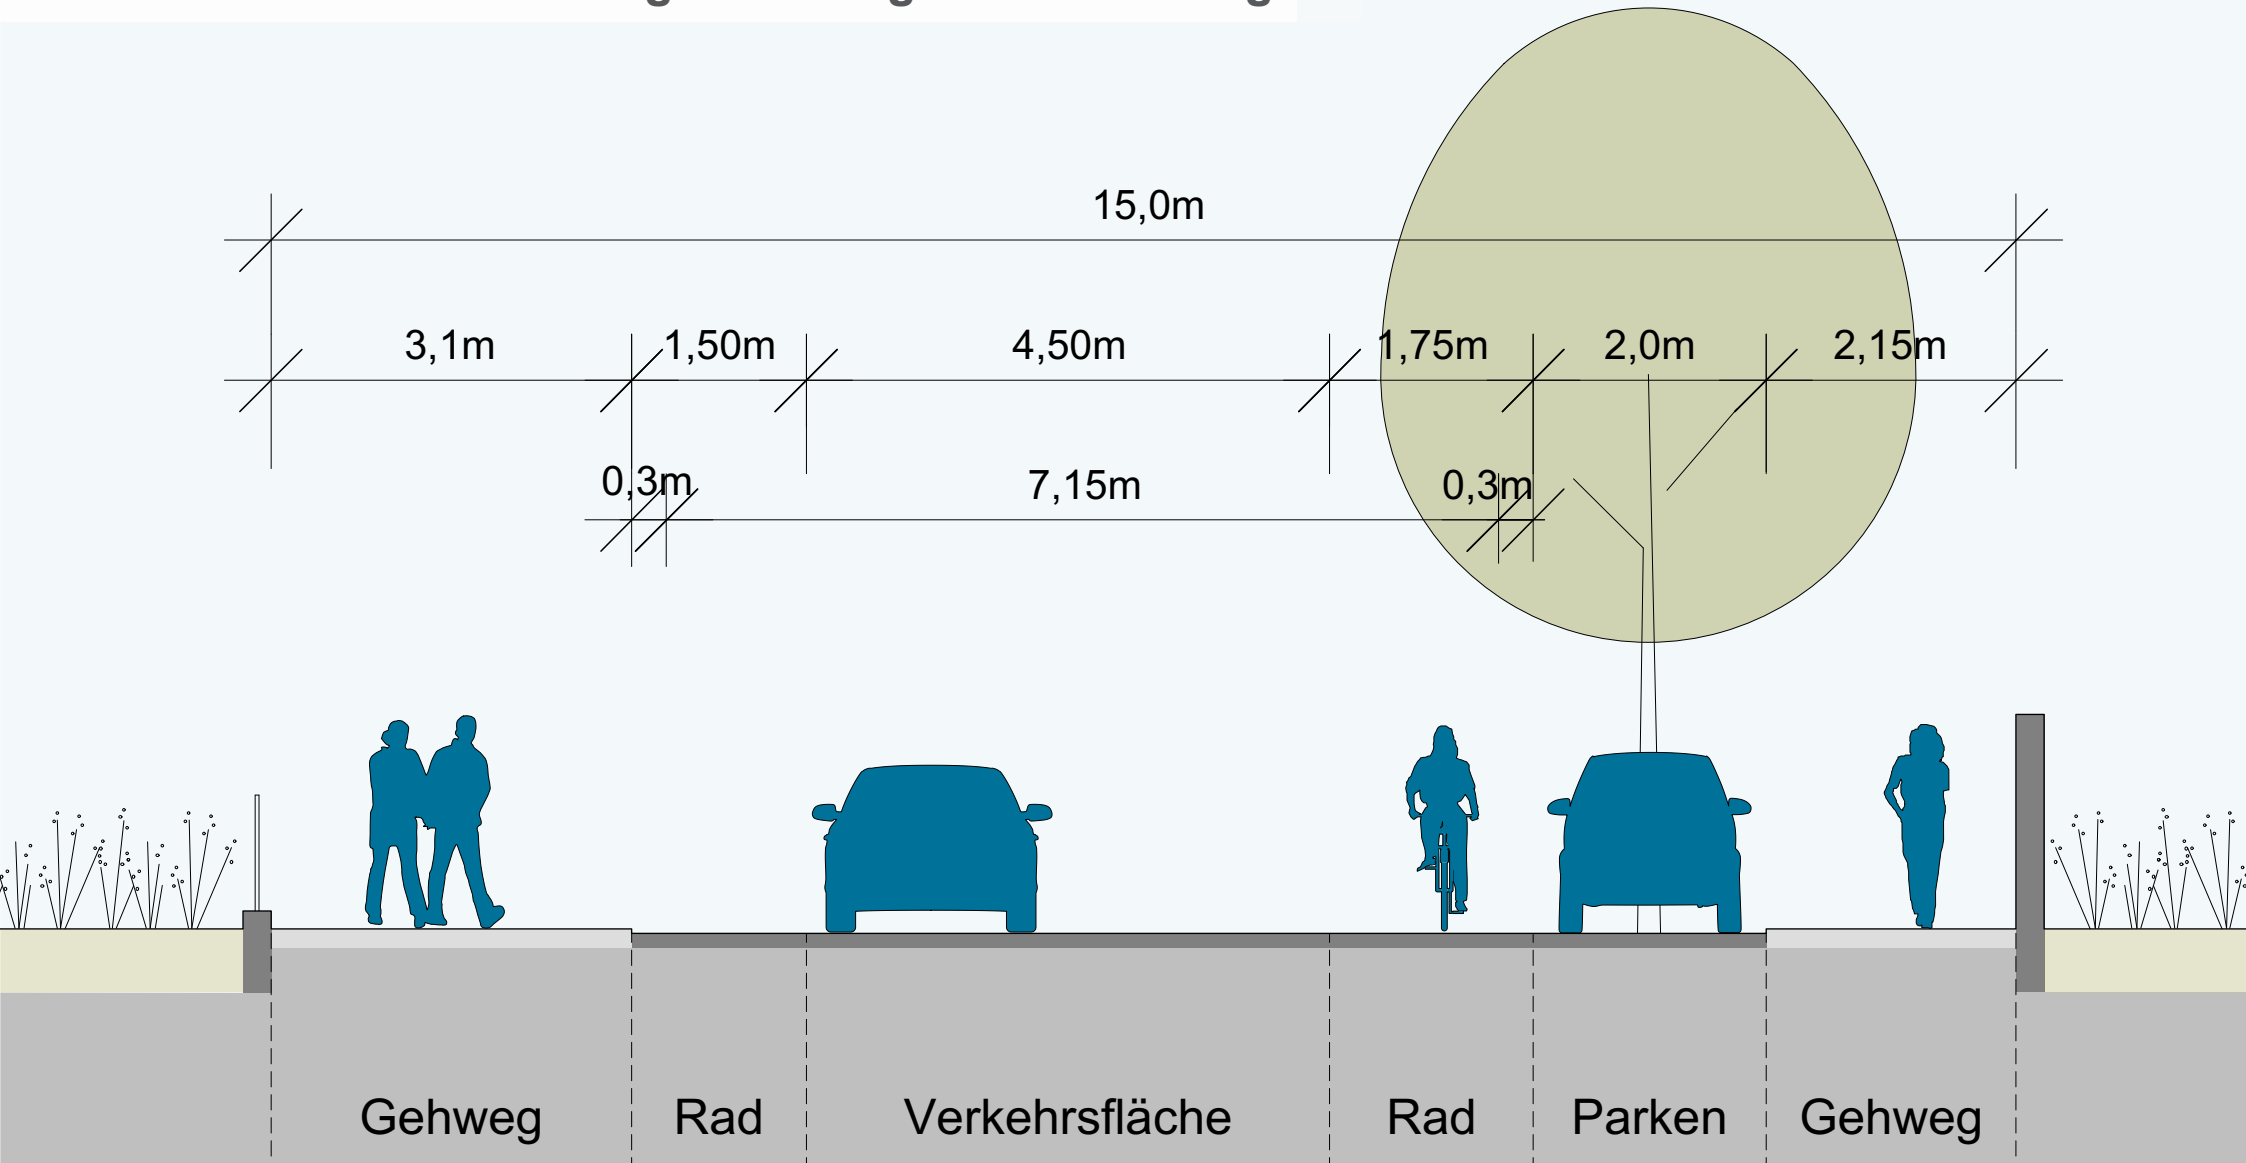


Variante 3 - Überarbeitung - Wechselseitige Baumstellung




Variante 3 - Überarbeitung - Wechselseitige Baumstellung




Variante 3 - Überarbeitung - Wechselseitige Baumstellung

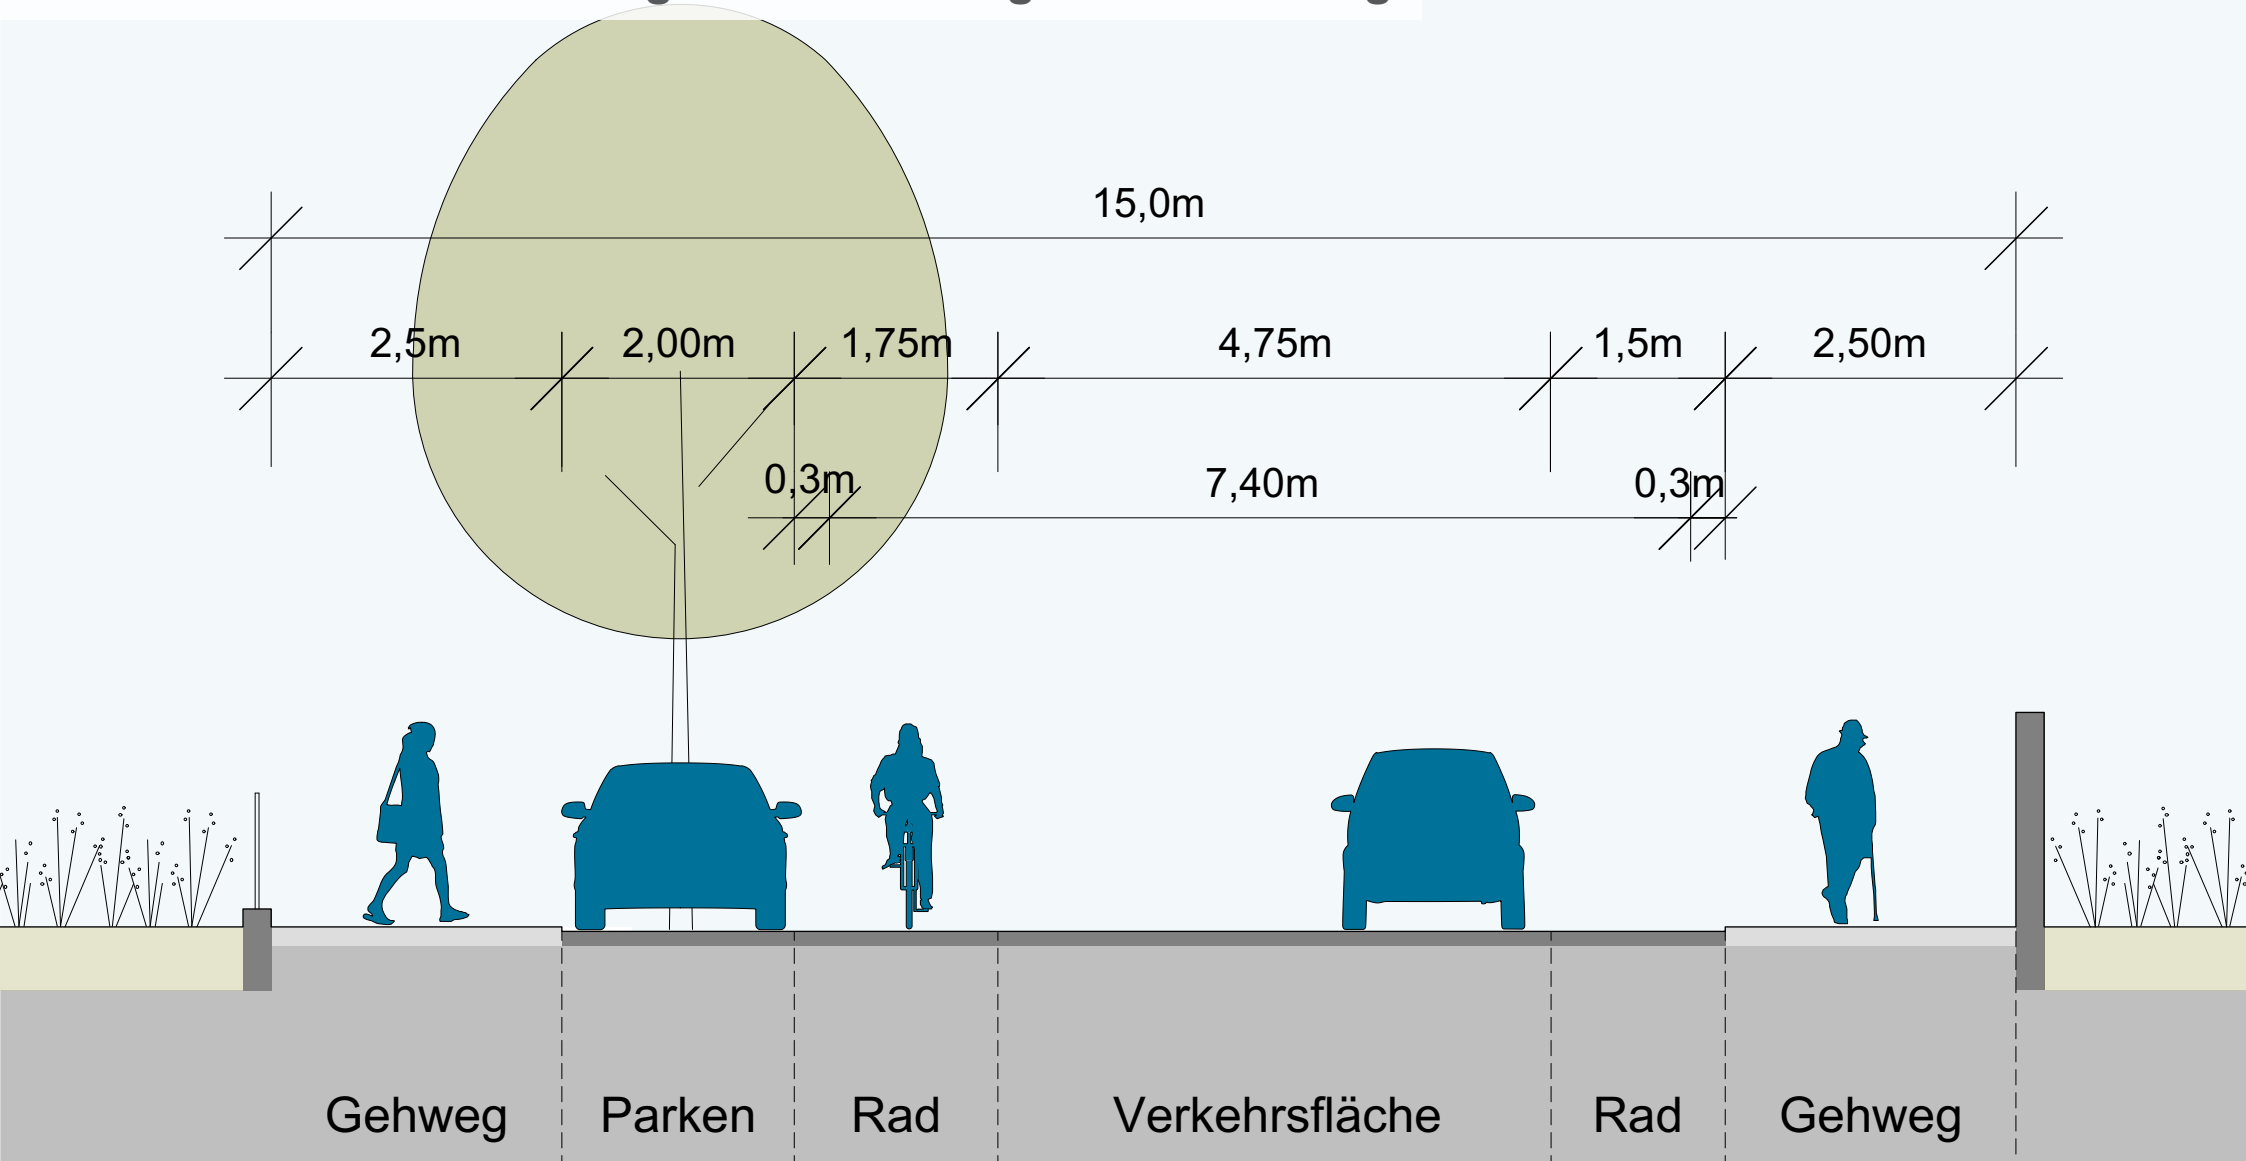


Variante 4 - Kombination der favorisierten Entwurfselemente

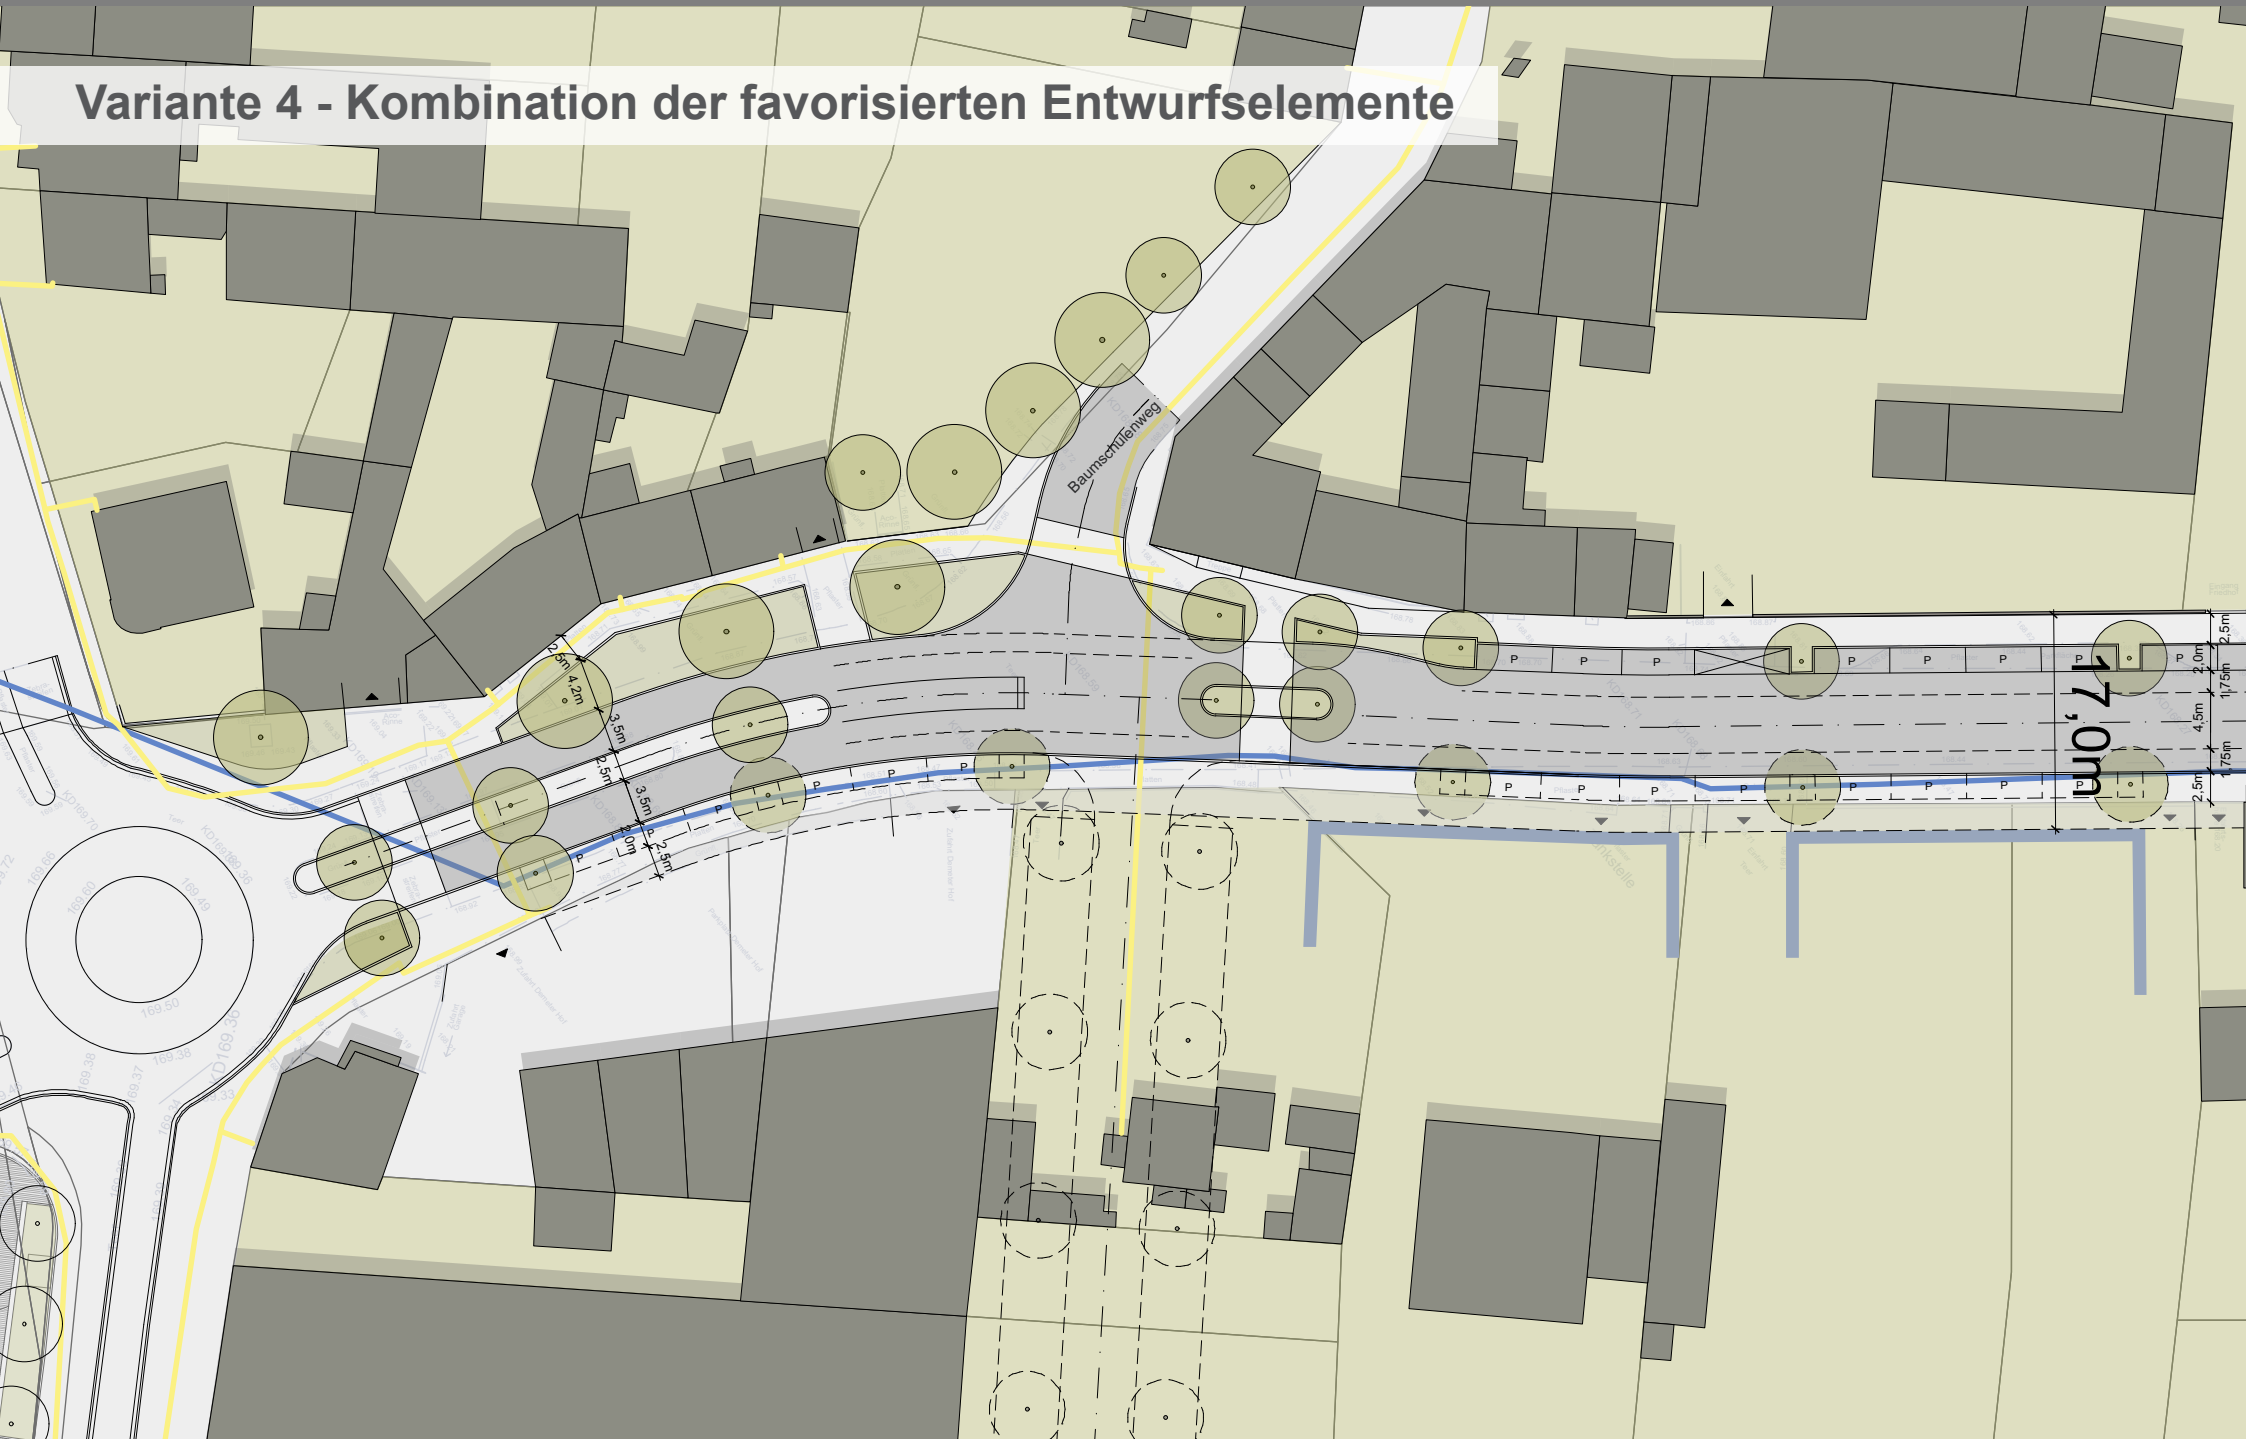

Variante 4 - Kombination der favorisierten Entwurfselemente

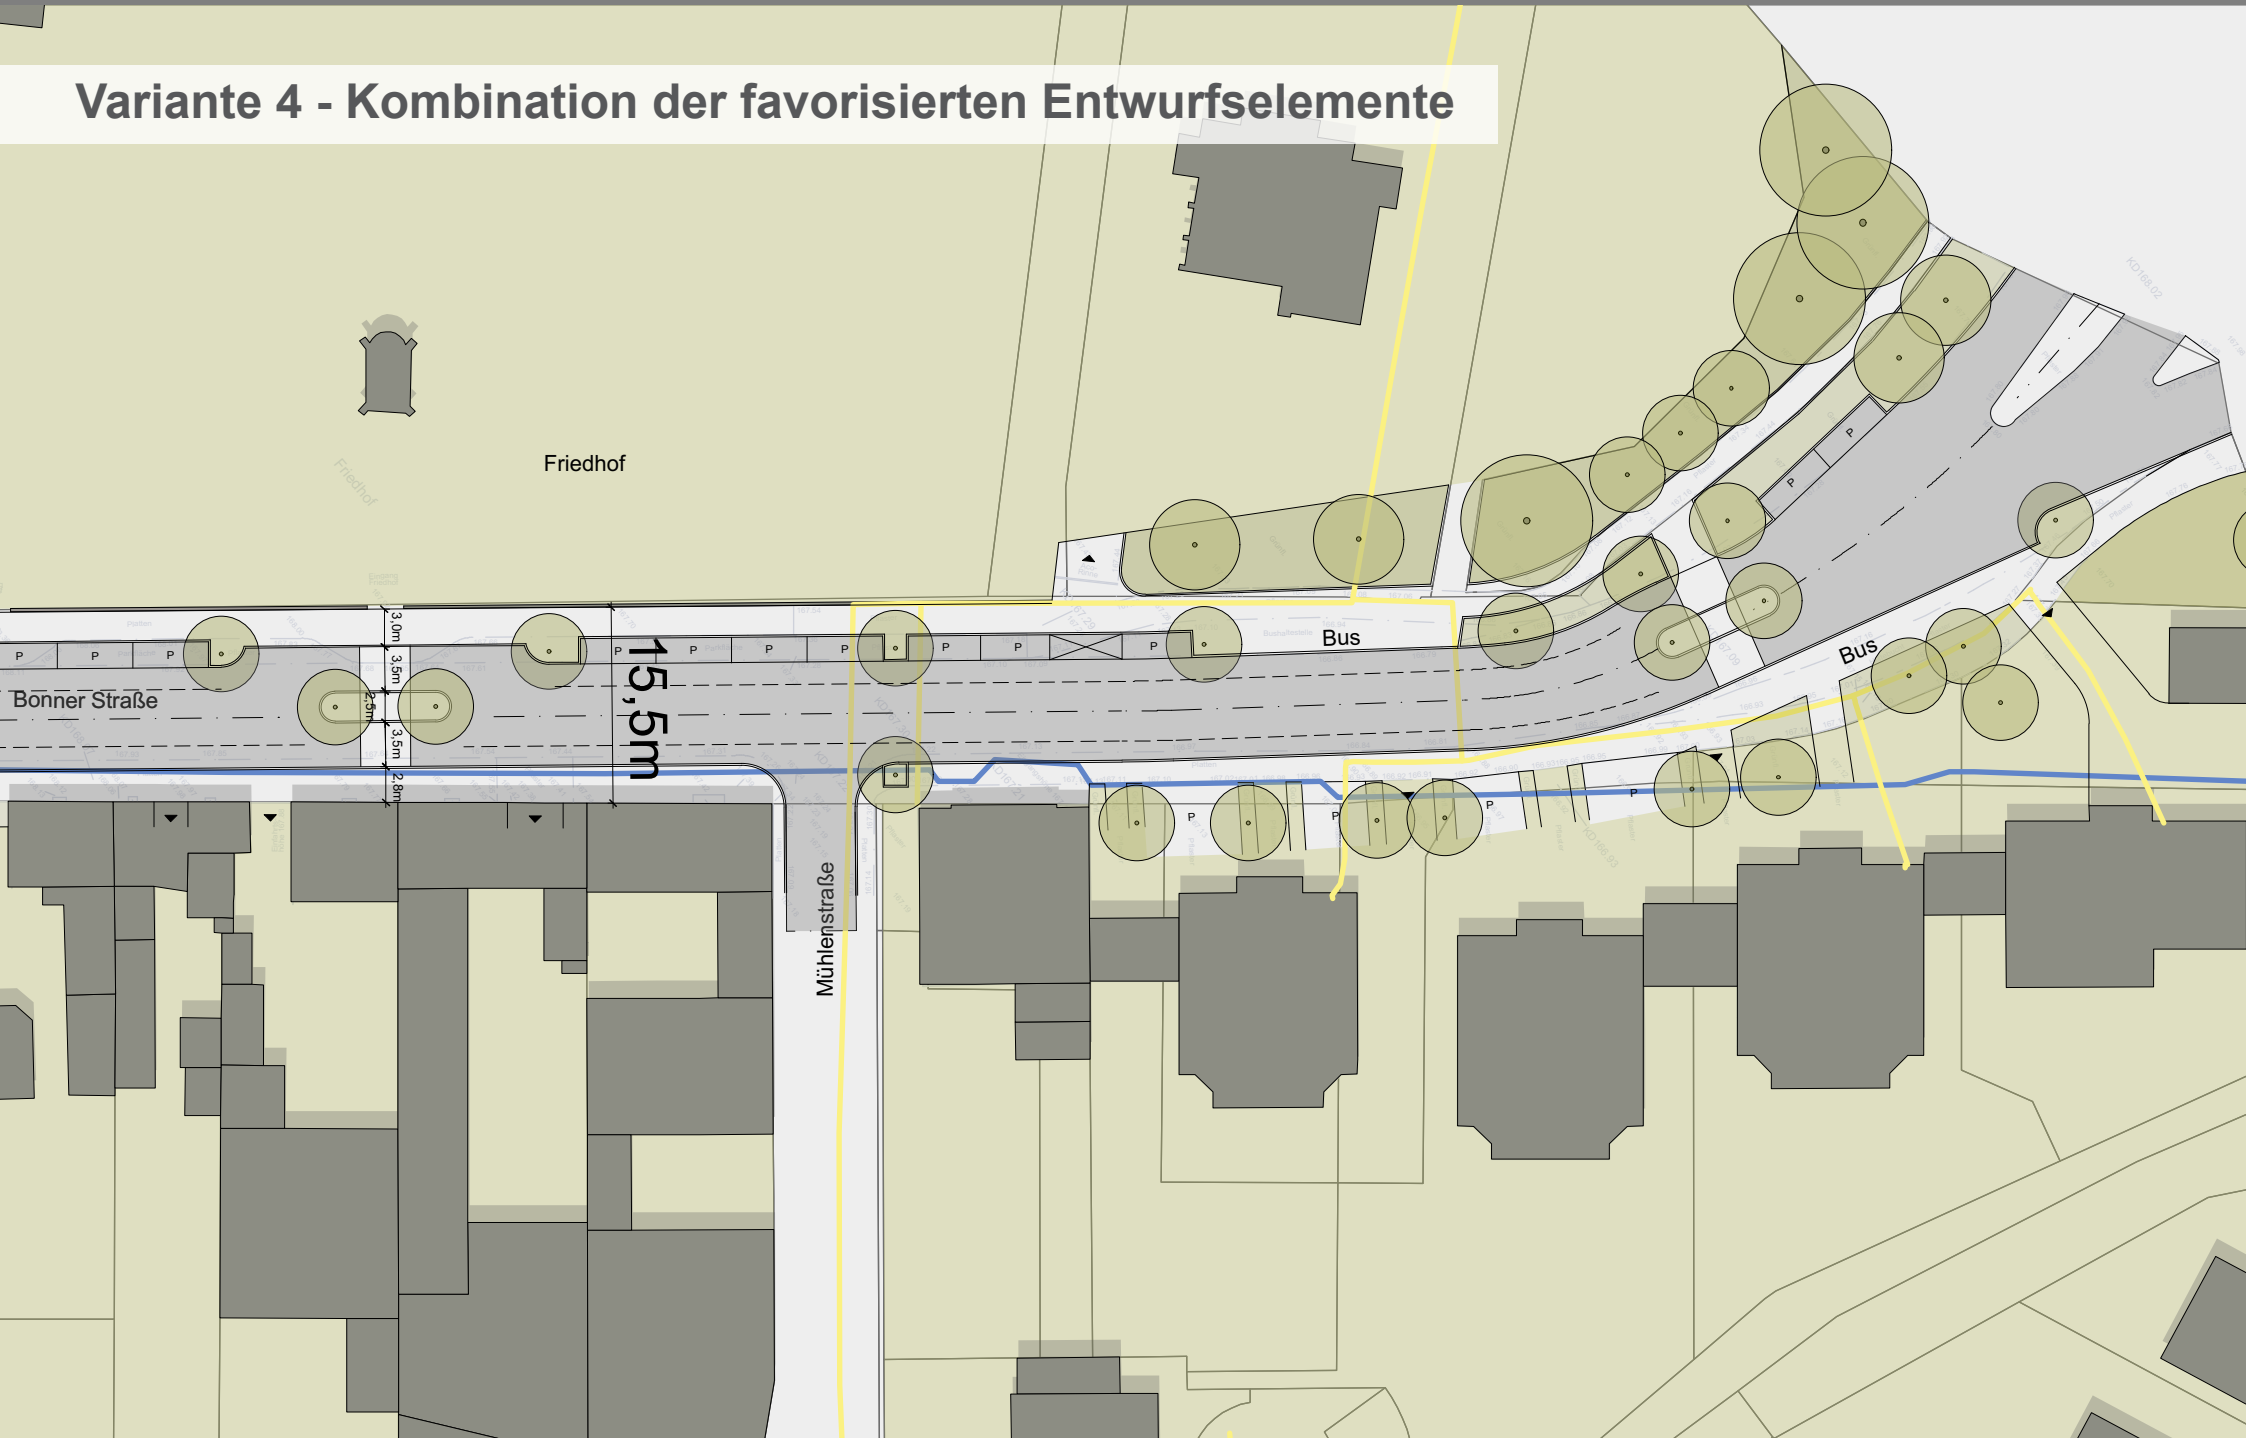

Variante 4 - Kombination der favorisierten Entwurfselemente

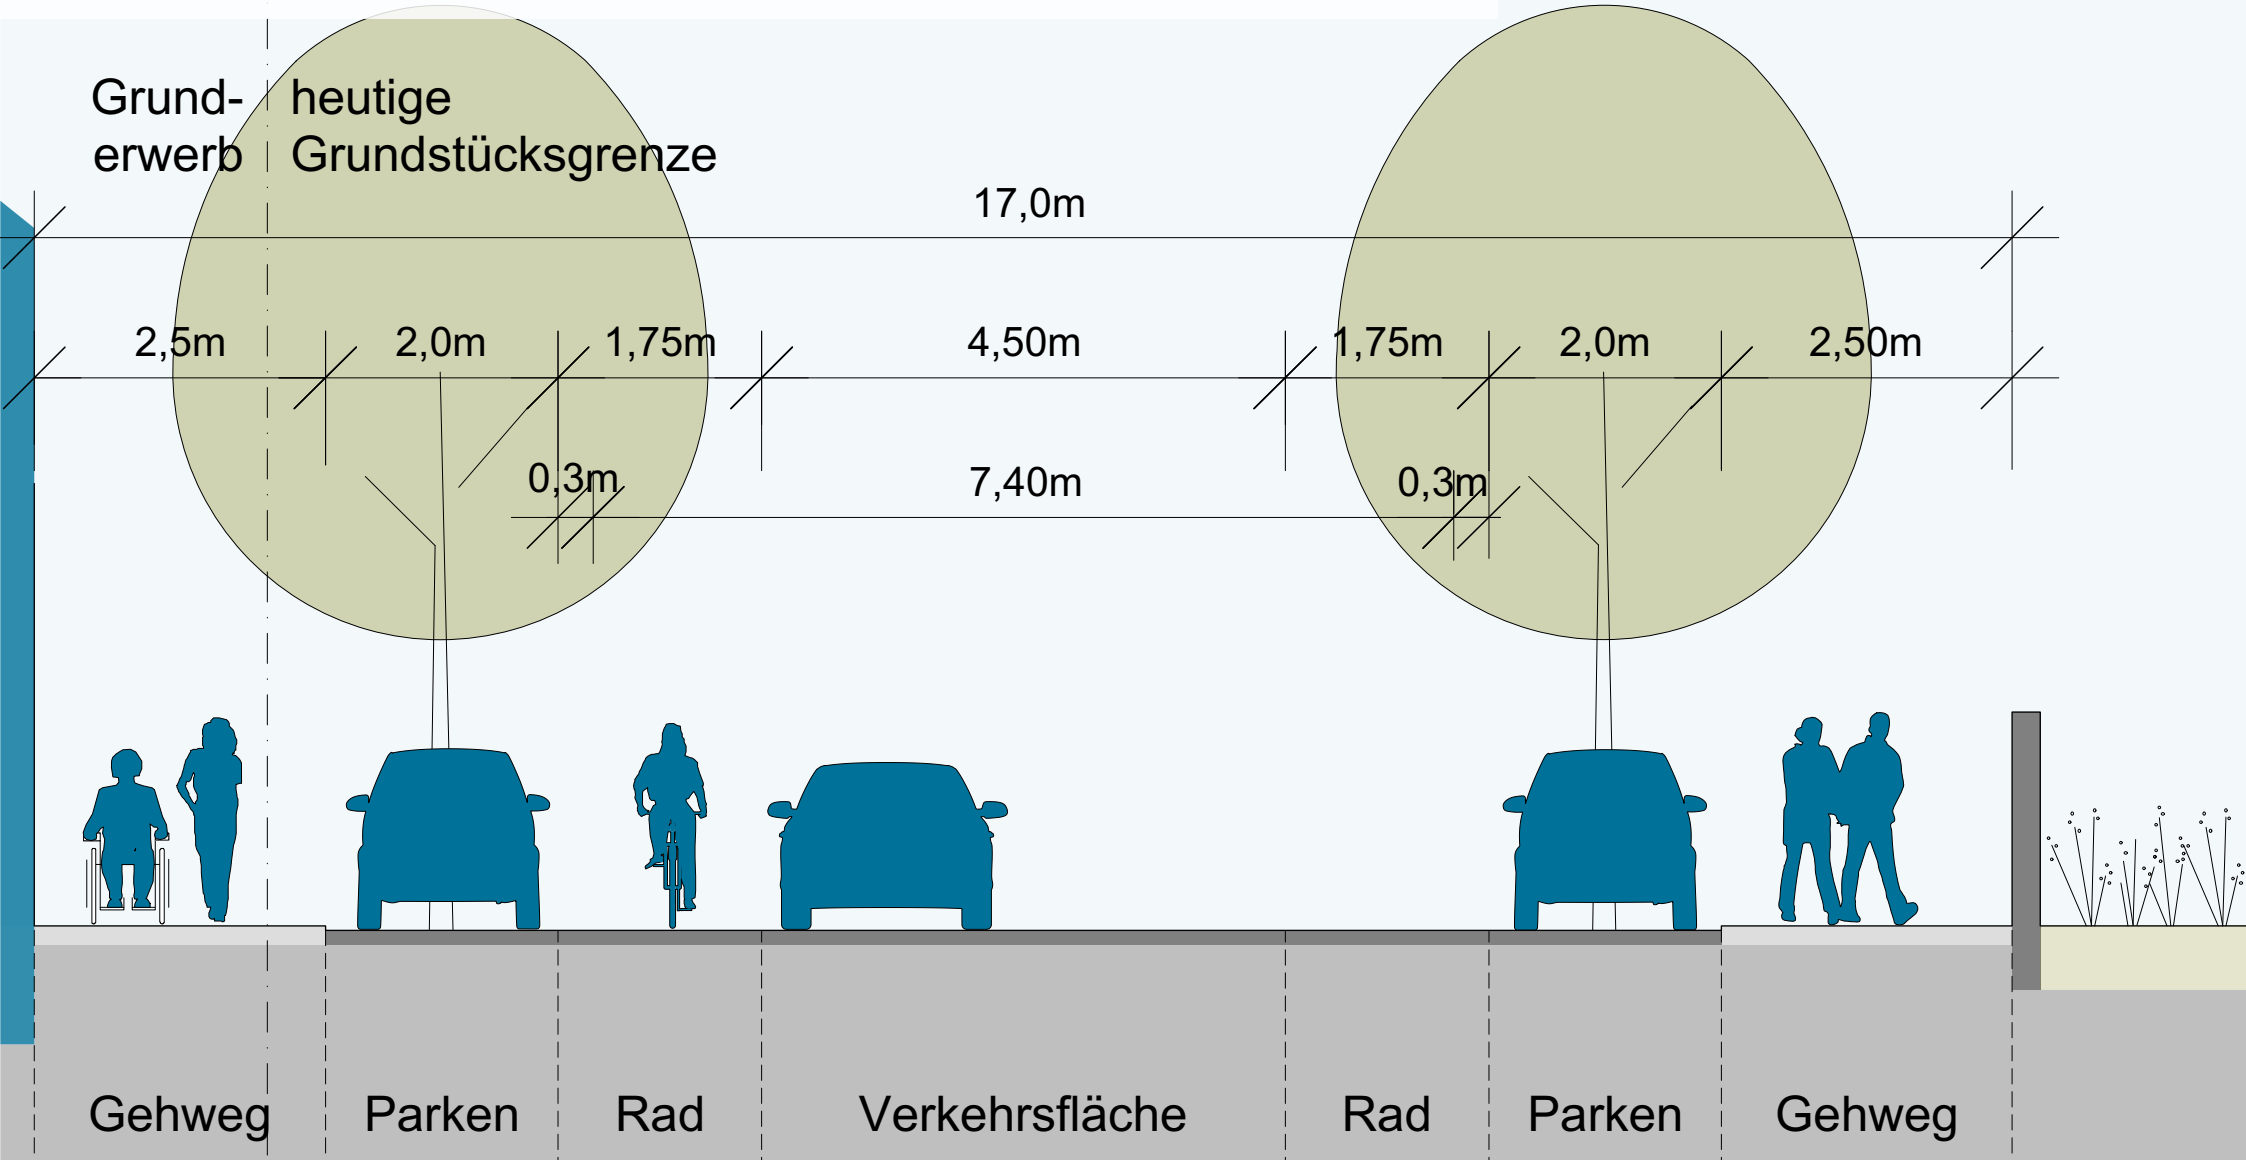

**Vielen Dank für Ihre
Aufmerksamkeit!**

