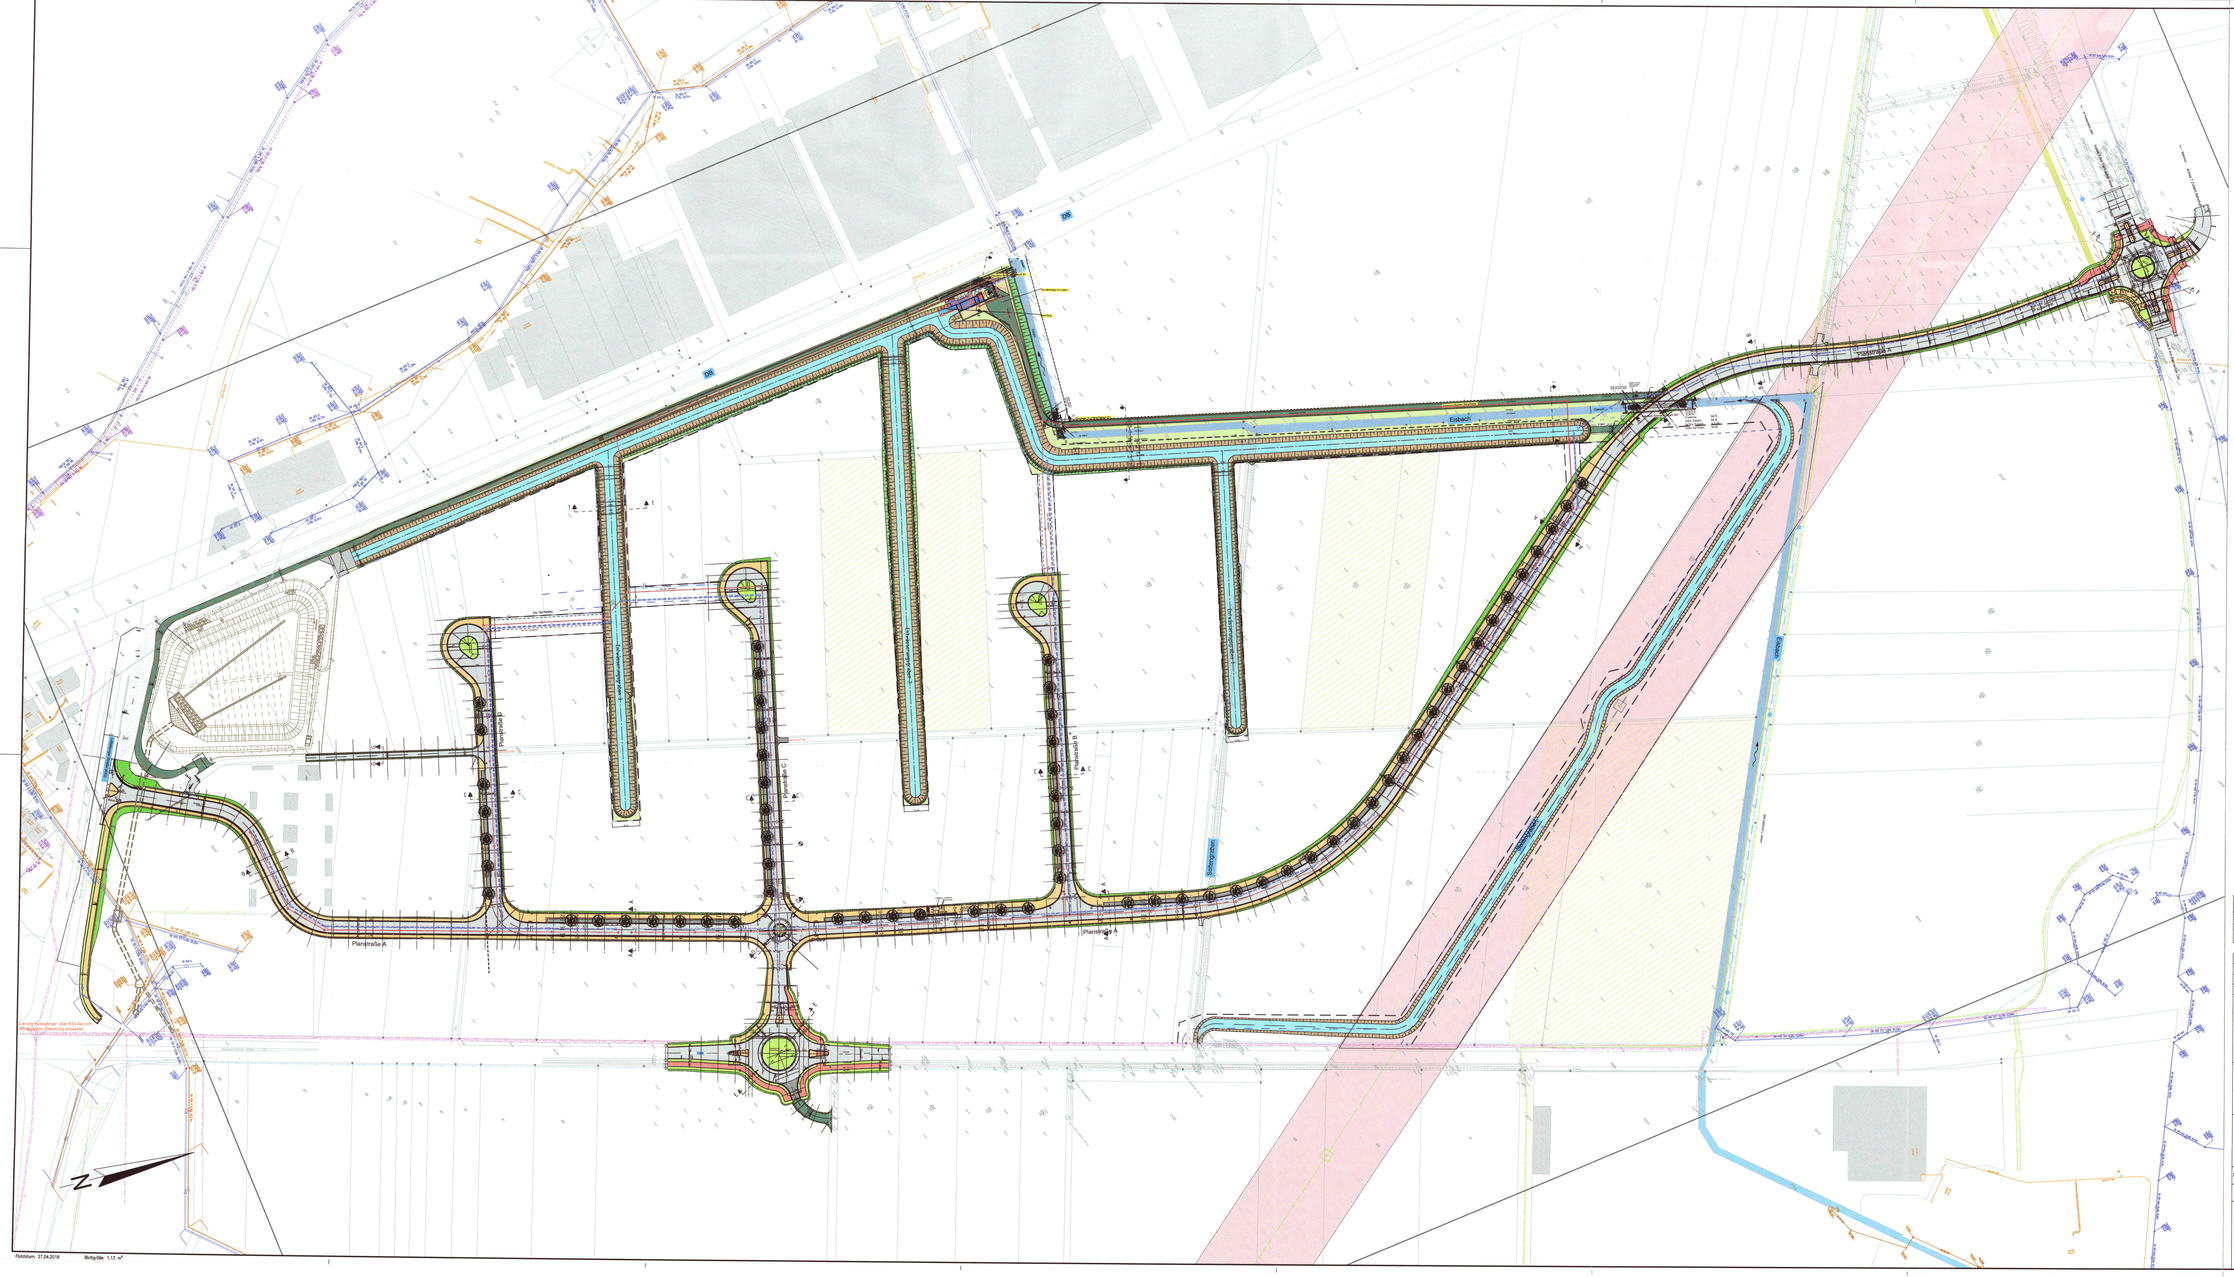


Zeichenerklärung Straßenbau:

- Asphaltbeton / Gussasphalt
- Pflaster Anthrazit
- Pflaster Grau
- Wartungsweg
- Geh/Radweg
- Bankette / Baumbeet
- Damm
- Einschnitt
- Zaun
- Grenzen
- Achse
- Tiefpunkt
- Hochpunkt
- 0,0+000,00 Bau-km in der Achse

Hs 500 m
Ts 5,00 m
fs 0,05 m

Neigungsbrechpunkt mit Angabe von Gefälle (-) und Steigung (+) in Prozent, Länge der Gefäll- (Steigungs-) Strecke, Halbmesser, Tangenten, Stichmaß und Station

- Gepl. / Best. Beleuchtung LPH 8.0 m

Zeichenerklärung

- Fernmeldeleitung Telekom Bestand
- Fernmeldeleitung Unitymedia Bestand
- Datennetzleitung MPG Bestand
- Strom Bestand
- Gas Bestand
- Trinkwasserleitung Stadtwerke Meckenheim Bestand
- Trinkwasserleitung Wahnbachtalsperrenverband Bestand
- KMS Mischwasser Bestand
- KSS Schmutzwasser Bestand
- KRS Regenwasser Bestand
- B-Plan-Grenze

Lagemessung, Koordinatensystem:	Bodenbewegungsgebiet:
Höhenmessung, An- bzw. Abschluss:	

Index	Art der Änderung	Datenbasis	Datum	bearb.	gepr.

Erft Verband
Am Erftverband 6 · 50126 Bergheim · 02271/88-0

Meckenheim
Lebendig. Modern. Sympathisch.
Siebengebirgsring 4 · 53340 Meckenheim
TELEFON: (02225) 917-0 · TELEFAX: (02225) 917-100

Projekt: Stadt Meckenheim
Erweiterung Industriepark Kottenforst

Darstellung: Entwässerungsplanung
Entwurfsplanung
Lageplan Straßenbau Übersicht

Genessen/Gefertigt	Gezeichnet	Geprüft	Maßstab	Zeichnungsname AN	Zeichnungsname AG
v.F.i.e a.27.04.2018	v.F.i.e a.27.04.2018	v.F.i.e a.27.04.2018	1:1000	3T-SB-LP-001-00	

Planverfasser:
KEMPEN KRAUSE INGENIEURE GMBH
Im Auftrag

Bauherr: Erftverband
Der Vorstand
Im Auftrag

Aachen, den 27.04.2018

Bergheim, den

Pdf-Datum: 27.04.2018 Blattgröße: 1,13 m²

Genmig Kölnpeiger über KS3 bei nom. Ausbaugröße Durchleitung erforderlich