



Ansicht Nord

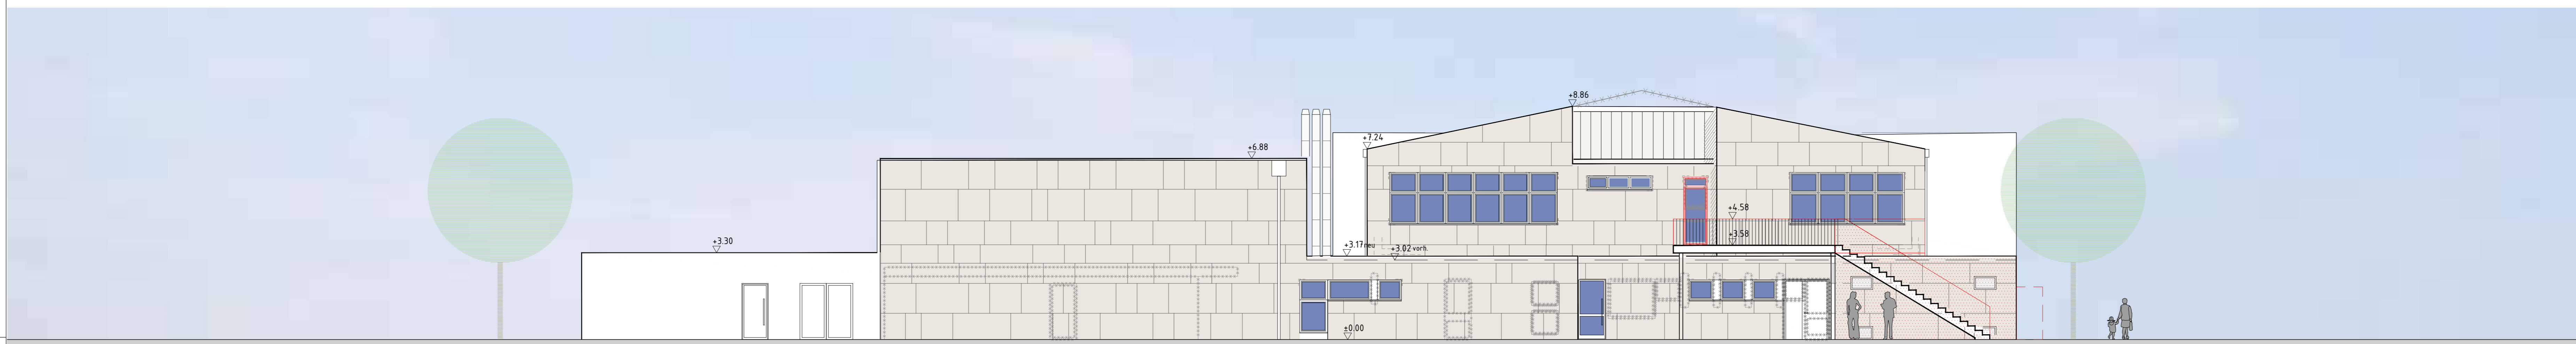

Ansicht Süd



Ansicht Ost

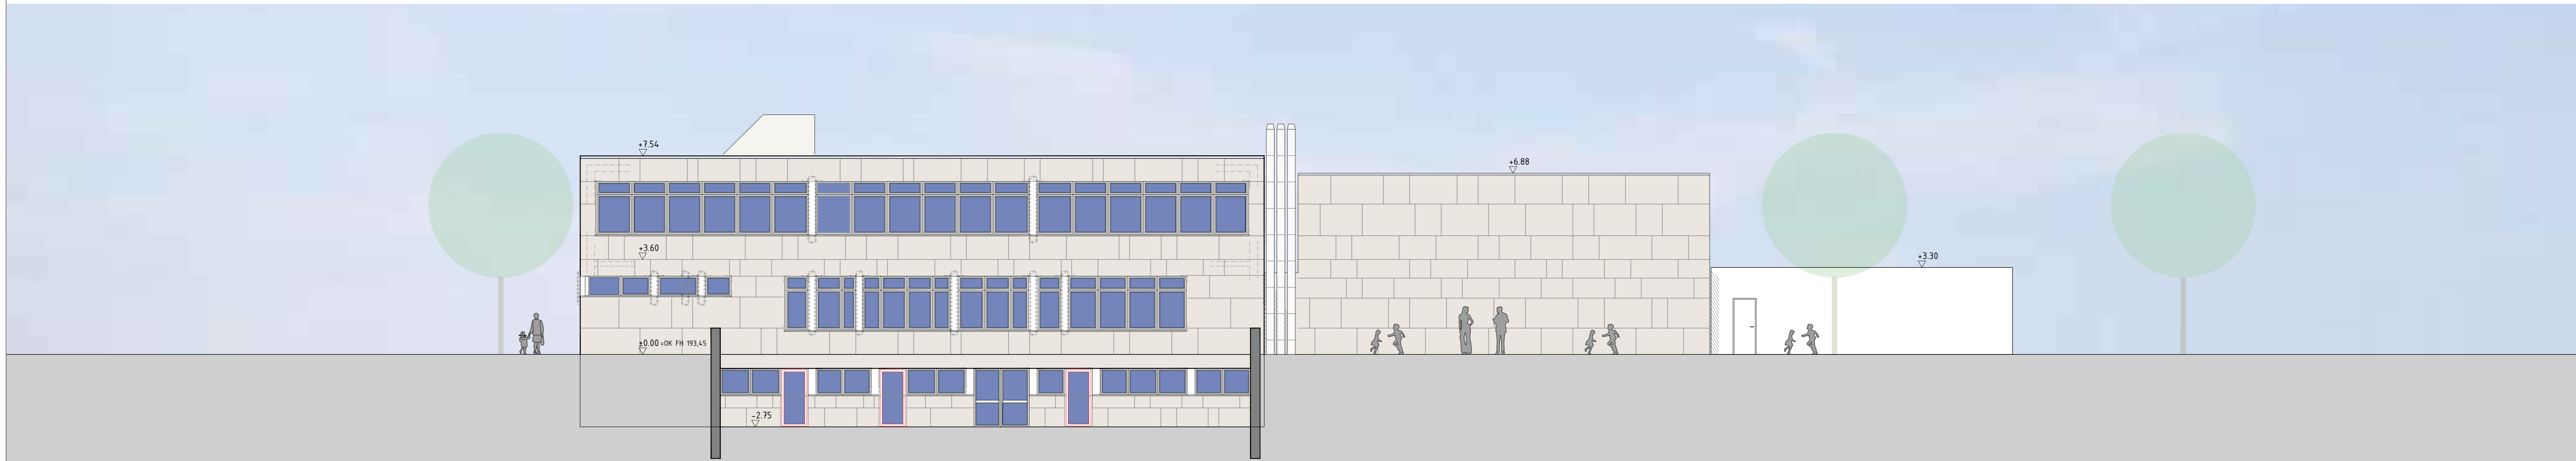

Ansicht West

GGS - Ansichten

Legende

NA	NOTAUSGANG	█	BESTAND
BRH	BRÜSTUNGSHÖHE ROH / FERTIG AB OKFF	█	NEUBAU
OKFF	HÖHENKOTE BEZOGEN AUF OKFF ERDGESCHOSS	*****	ABBRUCH
OKRB			
TR	TROCKENBAU, GIPSKARTON WAND		
MW/BE	MASSIVE WAND, MAUERWERK, BETON		
BE	MASSIVE WAND, BETON		


Türen

T30	FEUERHEIMENDE TÜR	XXX	DURCHGANGSMASS TÜRÖFFNUNG
T90	FEUERBESTÄNDIGE TÜR, DS	RS	RAUCHSCHUTZ TÜR NACH DIN 18195
T90-RS	FEUERBESTÄNDIGE TÜR MIT RAUCHSCHUTZ	DS	DICHTSCHLESENDE TÜR NACH DIN 18195
T30/RS	FEUERHEIMENDE TÜR MIT RAUCHSCHUTZ NACH DIN 18195	OHA	OFFENHALTEANLAGE MIT ZULASSUNG

Modul	Spez.	Format	Phase	Maßstab	Plan Nr.	Index
7332-18			Genehmigungsplanung	1:100	04-7332-AN	

Planungsdarstellung **GGS Merl Ansichten**

Projekt **GGS Merl-Meckenheim  
Zypressenweg 2  
53340 Meckenheim**

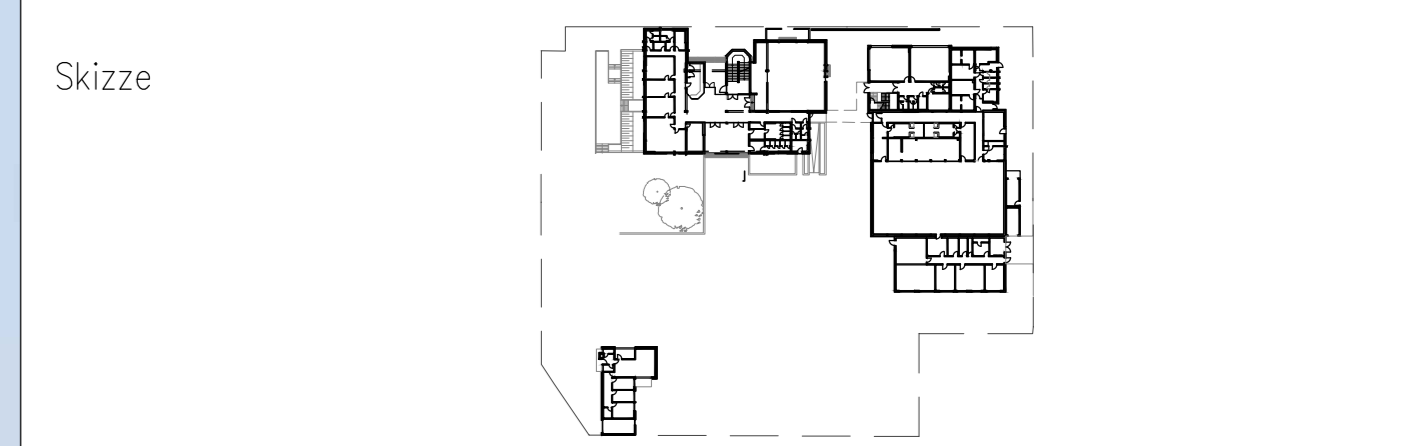

Bauherr **Stadt Meckenheim  
Siebengebirgsring 4  
53340 Meckenheim  
Fachbereich Gebäudemanagement  
vertreten durch Herrn Andreas Satzer**

Architekt **pbs architekten  
Planungsgesellschaft mbH  
Gerlach · Wolf · Böhrning  
Tel: 02241-942338-0 Fax: 0220309-0  
Krefelder Str. 199 52070 Aachen**

Version	Gezeichnet	Zeichnungs-Datum	Freigabe-Datum
ADT 2015	jk/m/les	29.11.2018	
Flad	Datename	Format	Plan Nr.
02 Planschrank/LP4		A0	04-7332-AN