


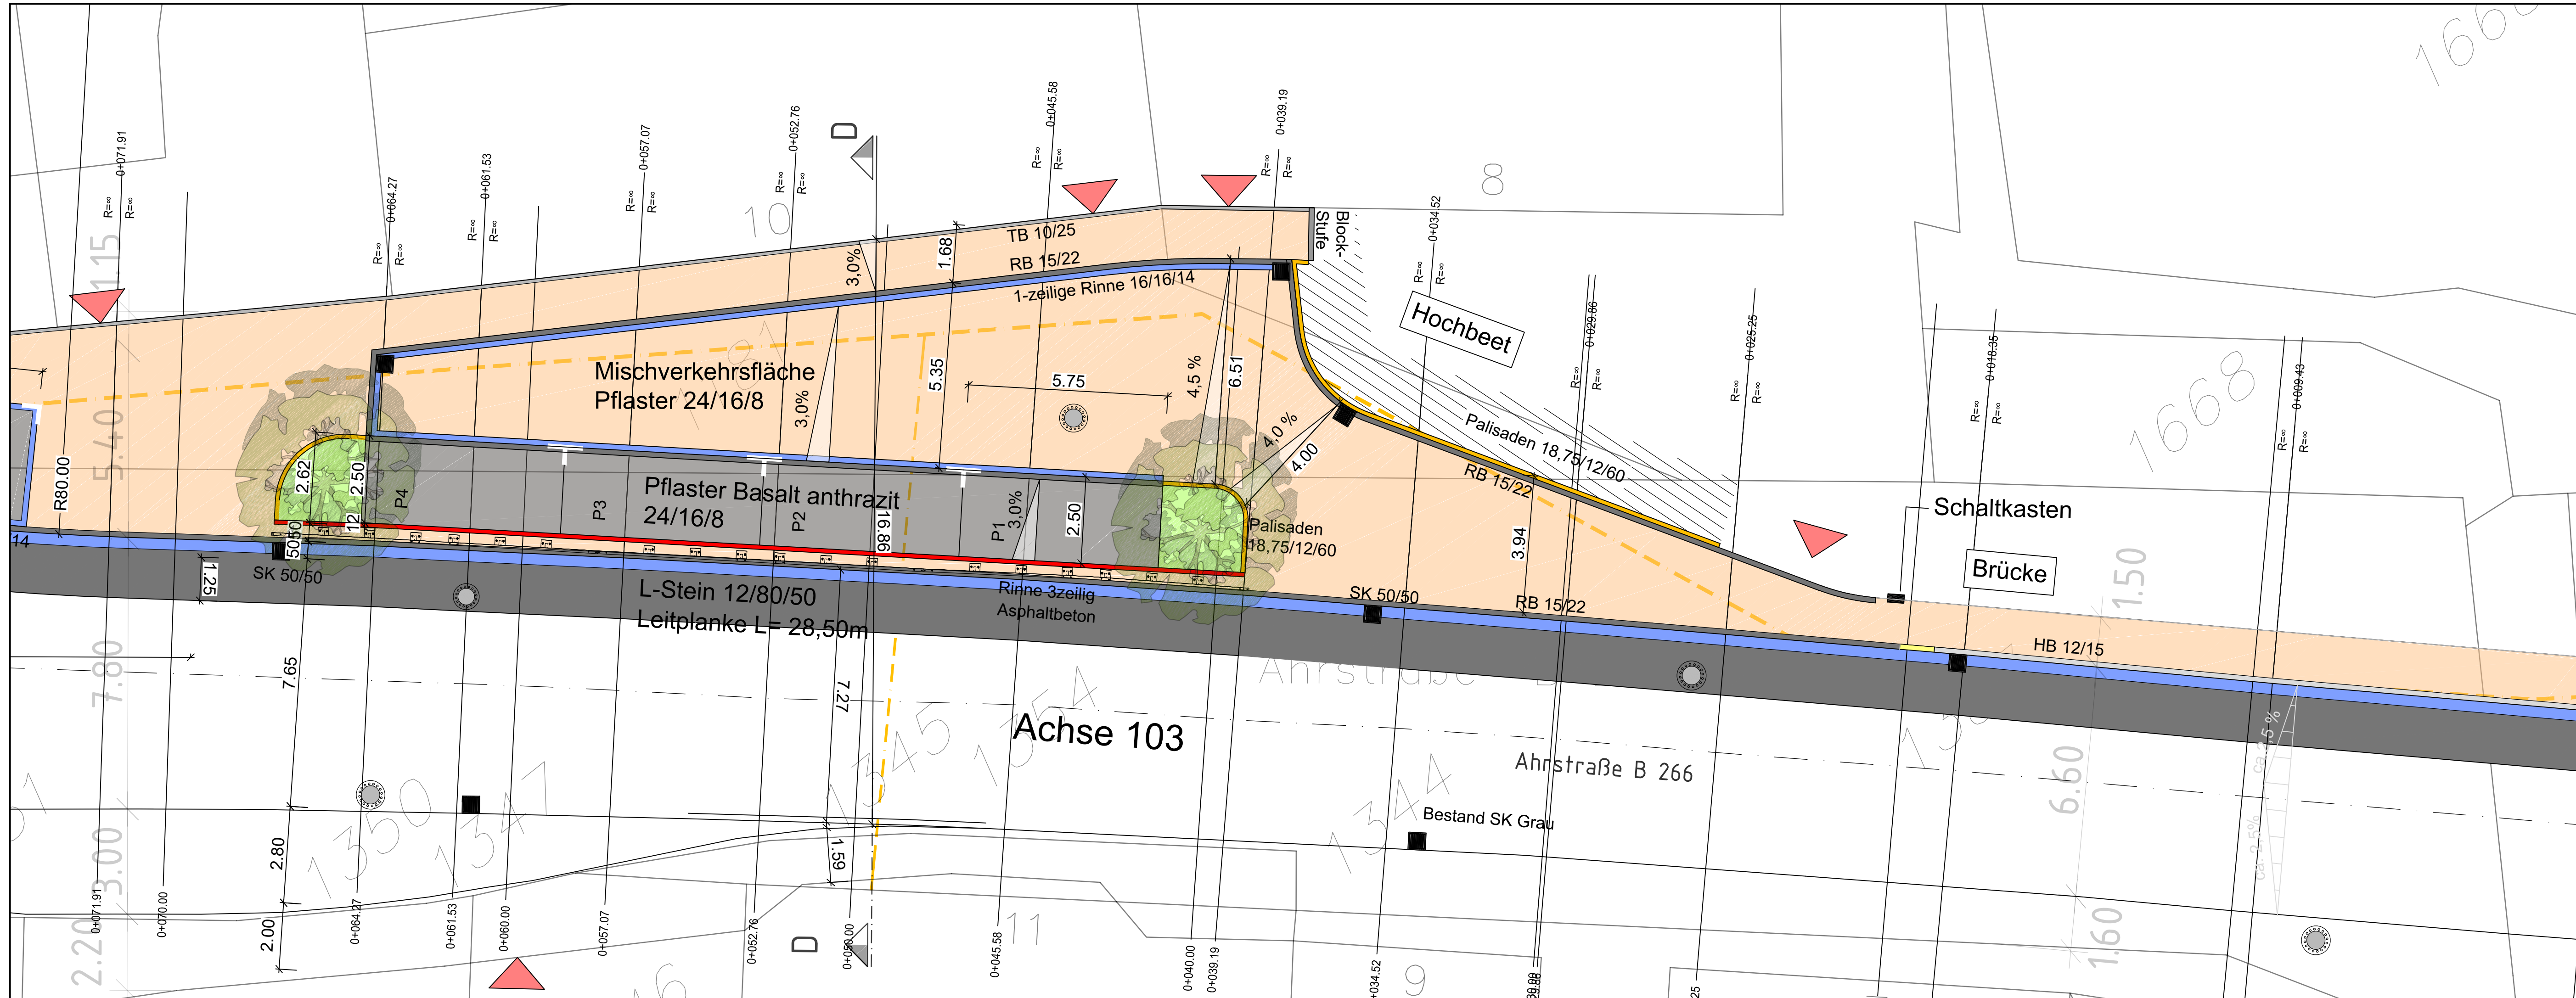

Zeichenerklärung:

Gehweg Pflaster 24/16/8 Graut

Parken Basalt-Pflaster 24/16/8

Fahrbahn Asphaltbeton

Schleppkurve PKW

Grünfläche / Beet

Einfahrt

vorh./gepl. Baum

Palisaden 18,75/12/60

Rundbordstein 15/22

Hochbordstein 12/15

L-Stein 12/80/50

Sonderbordstein

Querung Pflaster

Verzierungslänge

Legende Vermessung

Strauch

Straßenablauf

Kanaldeckel

Schacht

Hydrant

Wasserschieber

Gasschieber

Poller

Beleuchtung

Baum

Schild

Index

Art der Änderung

Datum

bearb.

gepr.

meckenheim

Lebendig. Modern. Sympathisch.

Stadt Meckenheim

Siebengebirgsring 4

53340 Meckenheim

Bauherr

Projekt

Darstellung

Gemessen/Gefertigt

Gezeichnet

Geprüft

Maßstab

Zeichnungsname AN

Zeichnungsname AG

Planverfasser:

INGENIEURBÜRO LEIENDECKER

Im Auftrag

Bornheim, den 24.11.2020

Ingenieurbüro Leiendecker

Dipl.-Ing. M.Sc. Frank Leiendecker

Mitglied der IK Bau NRW Nr. 720620

Uhlstr. 20a - 53332 Bornheim

Tel.: 02227 - 93211-0

info@ib-leiendecker.de www.ib-leiendecker.de

Plotdatum: 24.11.2020

Blattgröße: 76,5 x 29,7

R:\256-s Meckenheim Ersdorf Verkehrsberuhigung\5.Planningphasen\Lph.3 Entwurfplanung (Aktuell)\Planung\256-s-EP-Logeplan-25-01-2021.dwg