


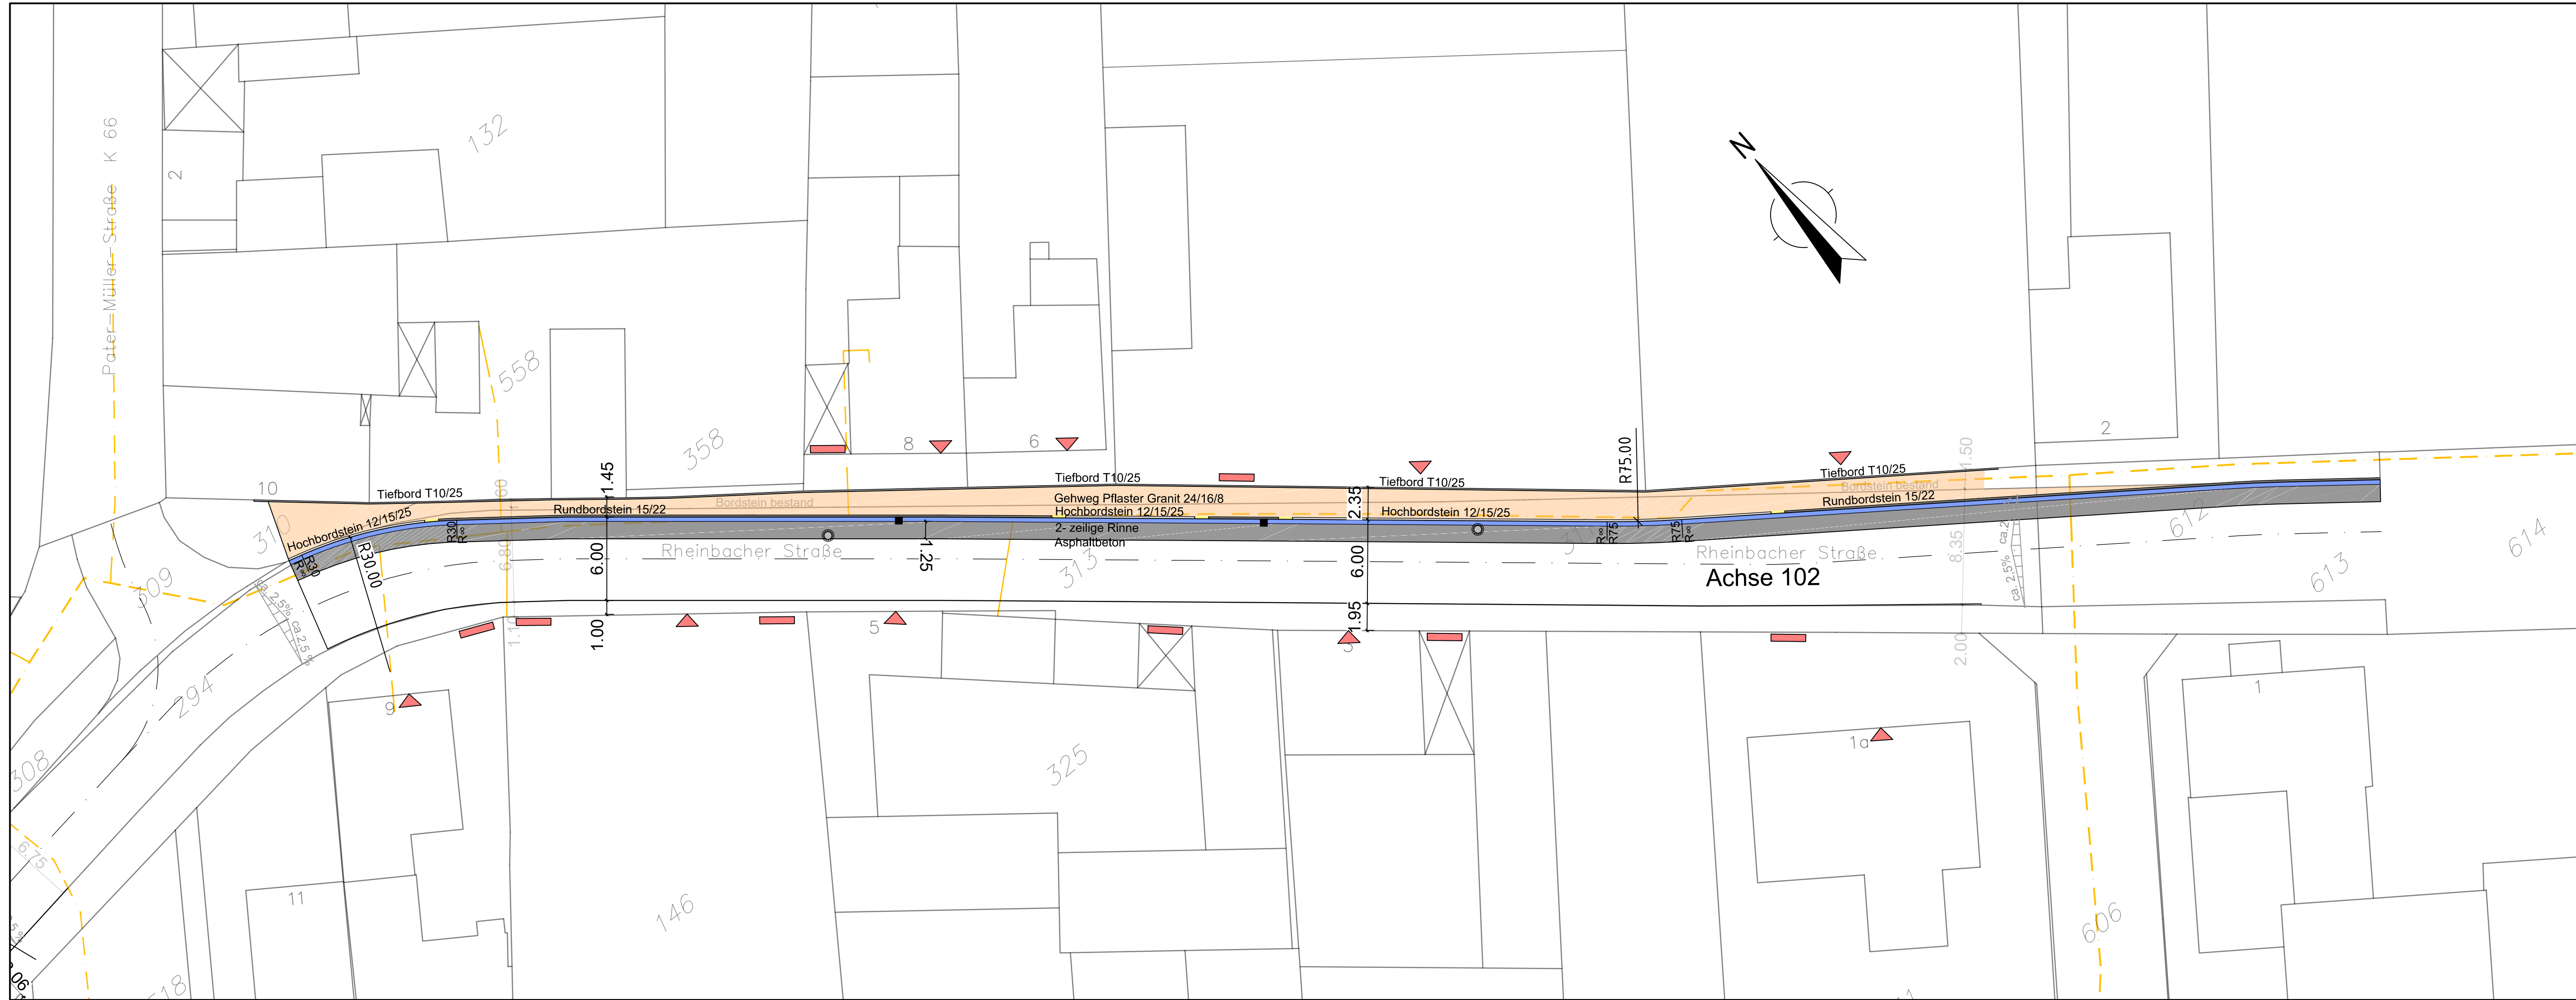

Zeichenerklärung:

	Gehweg Pflaster 24/16/8 Granit		Achsen
	Fahrbahn Asphaltbeton		Rundbordstein geplant
	Grünfläche / Beet		Hochbordstein geplant
	Eingang		Querung Pflaster
	Einfahrt		Bemaßung Bestand
	vorh./gepl. Baum		Bemaßung Planung

Legende Vermessung

	Strauch		Schacht		Gasschieber		Baum
	Straßenablauf		Hydrant		Poller		Schild
	Kanaldeckel		Wasserschieber		Beleuchtung		

Index	Art der Änderung	Datum	bearb.	gepr.

Lebendig. Modern. Sympathisch.

Stadt Meckenheim

Siebengebirgsring 4

53340 Meckenheim

Bauherr Tel.: (02226) 917-0 Tel.: (02229) 917-100

Projekt: Straßenausbau Rheinbacher Straße B 266

Darstellung: Lageplan Rheinbacher Straße Abschnitt 2

Gemessen/Gefertigt	Gezeichnet	Geprüft	Maßstab	Zeichnungsname AN	Zeichnungsname AG
	J-N.R.	F.Leiendecker	1:250	256-s_EP_03_LP	

Planverfasser:

Ingenieurbüro Leiendecker
Dipl.-Ing. M.Sc. Frank Leiendecker

Mitglied der IK Bau NRW Nr. 720620
Uhlstr. 20a - 53332 Bornheim
Tel.: 02227 - 93211-0
info@ib-leiendecker.de www.ib-leiendecker.de

Im Auftrag

Bauherr:

Im Auftrag

Meckenheim, den

Bornheim, den 24.11.2020