Die Nutzung dieses Auszugs ist im Rahmen des § 11 (1) DVOzVermKatG NRW zulässig. Zuwiderhandlungen werden nach § 27 VermKatG NRW verfolgt.

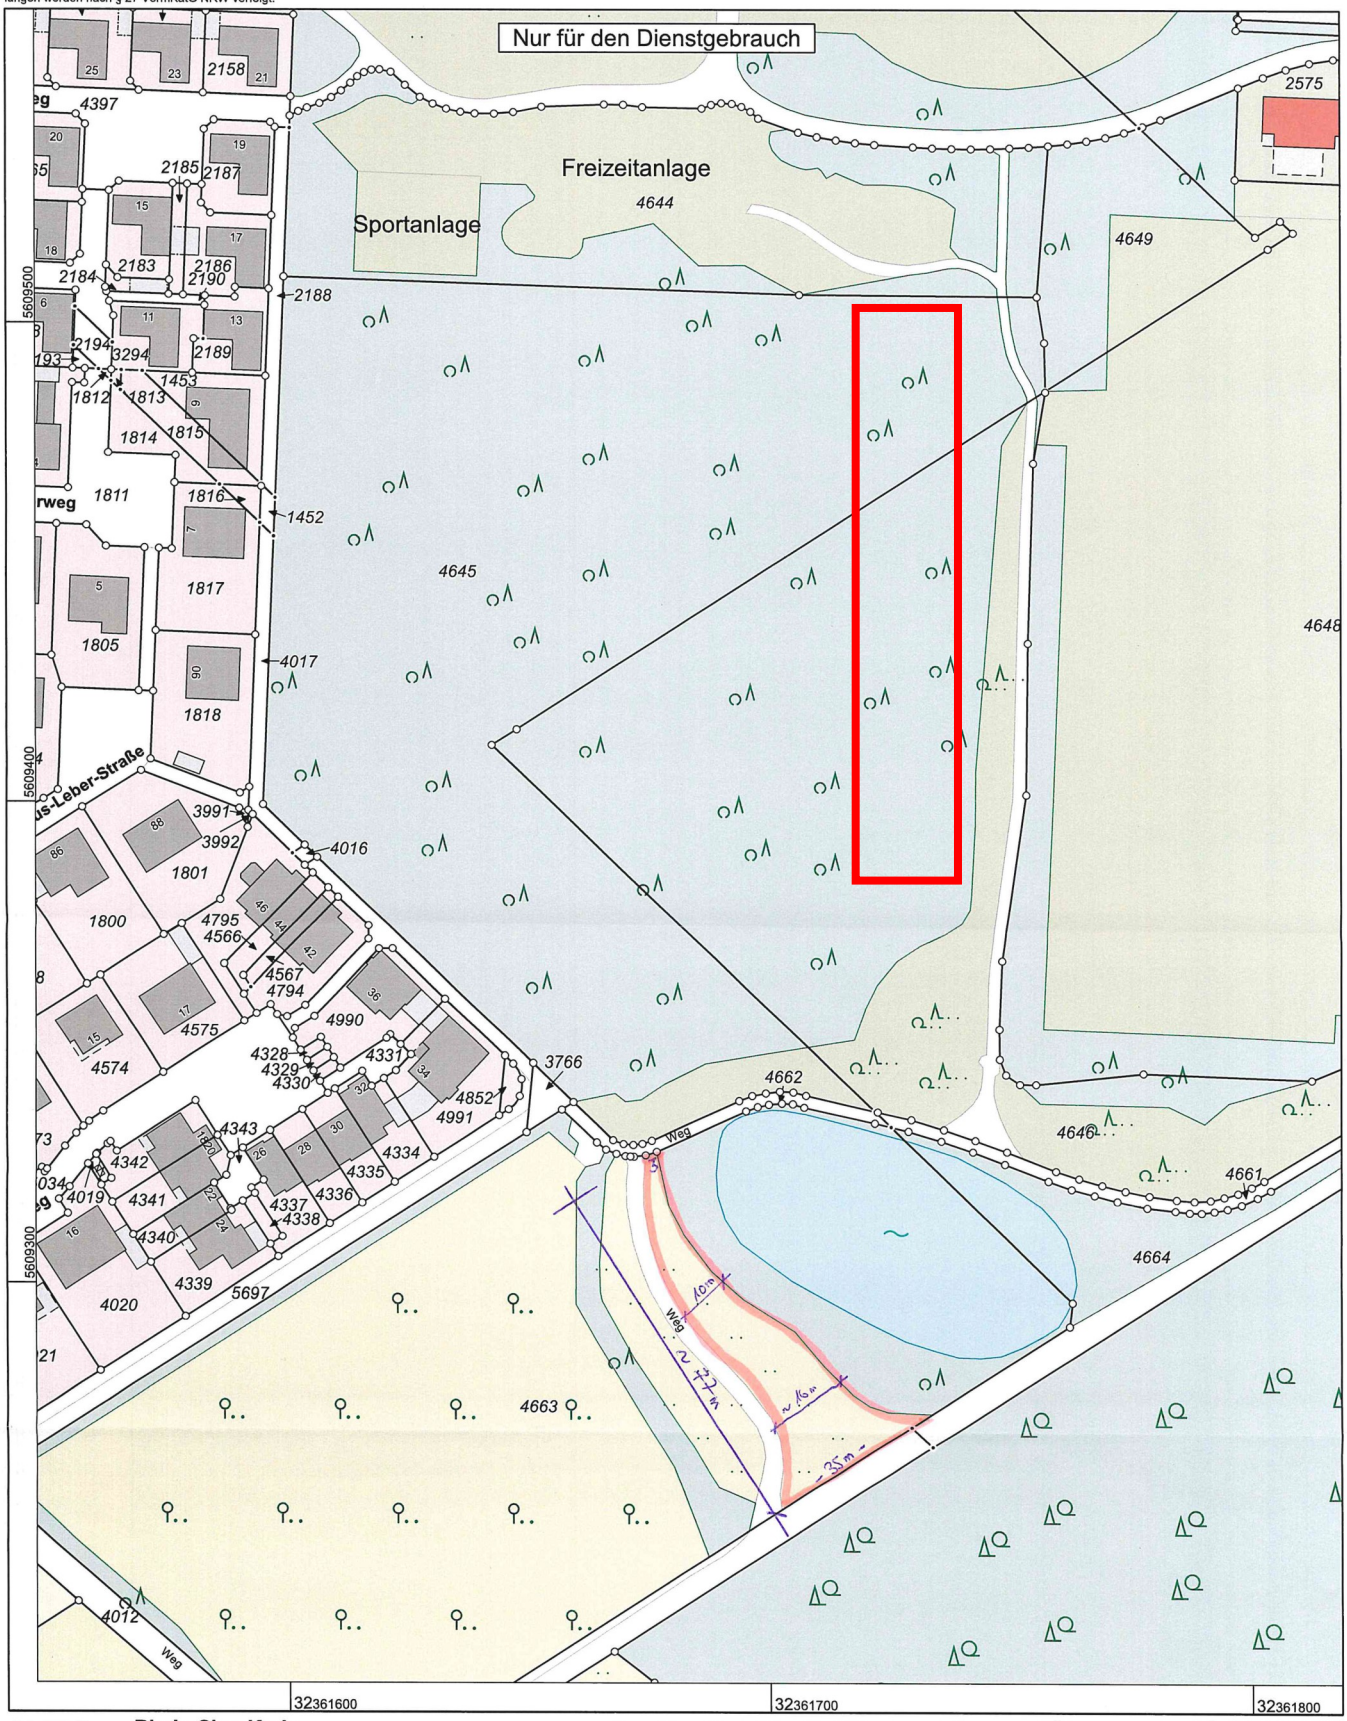

Rhein-Sieg-Kreis
Katasteramt
Kaiser-Wilhelm-Platz 1
53721 Siegburg

Maßstab 1 : 1000

10 20 30 40 50 Meter

ANFORDERUNG: 20 m × 100 m
2000 qm

FLÄCHE ~ 1000 m²

Auszug aus dem Liegenschaftskataster

Flurkarte NRW 1:1000

Flurstück: 4663
Flur: 9
Gemarkung: Meckenheim
Im Cicilienbusch, Meckenheim

Gefertigt im Auftrag des Rhein-Sieg-Kreises durch:
Stadt Meckenheim - Intern, Siebengebirgsring 4, 53340 Meckenheim

Erstellt: 23.09.2021
Zeichen: