


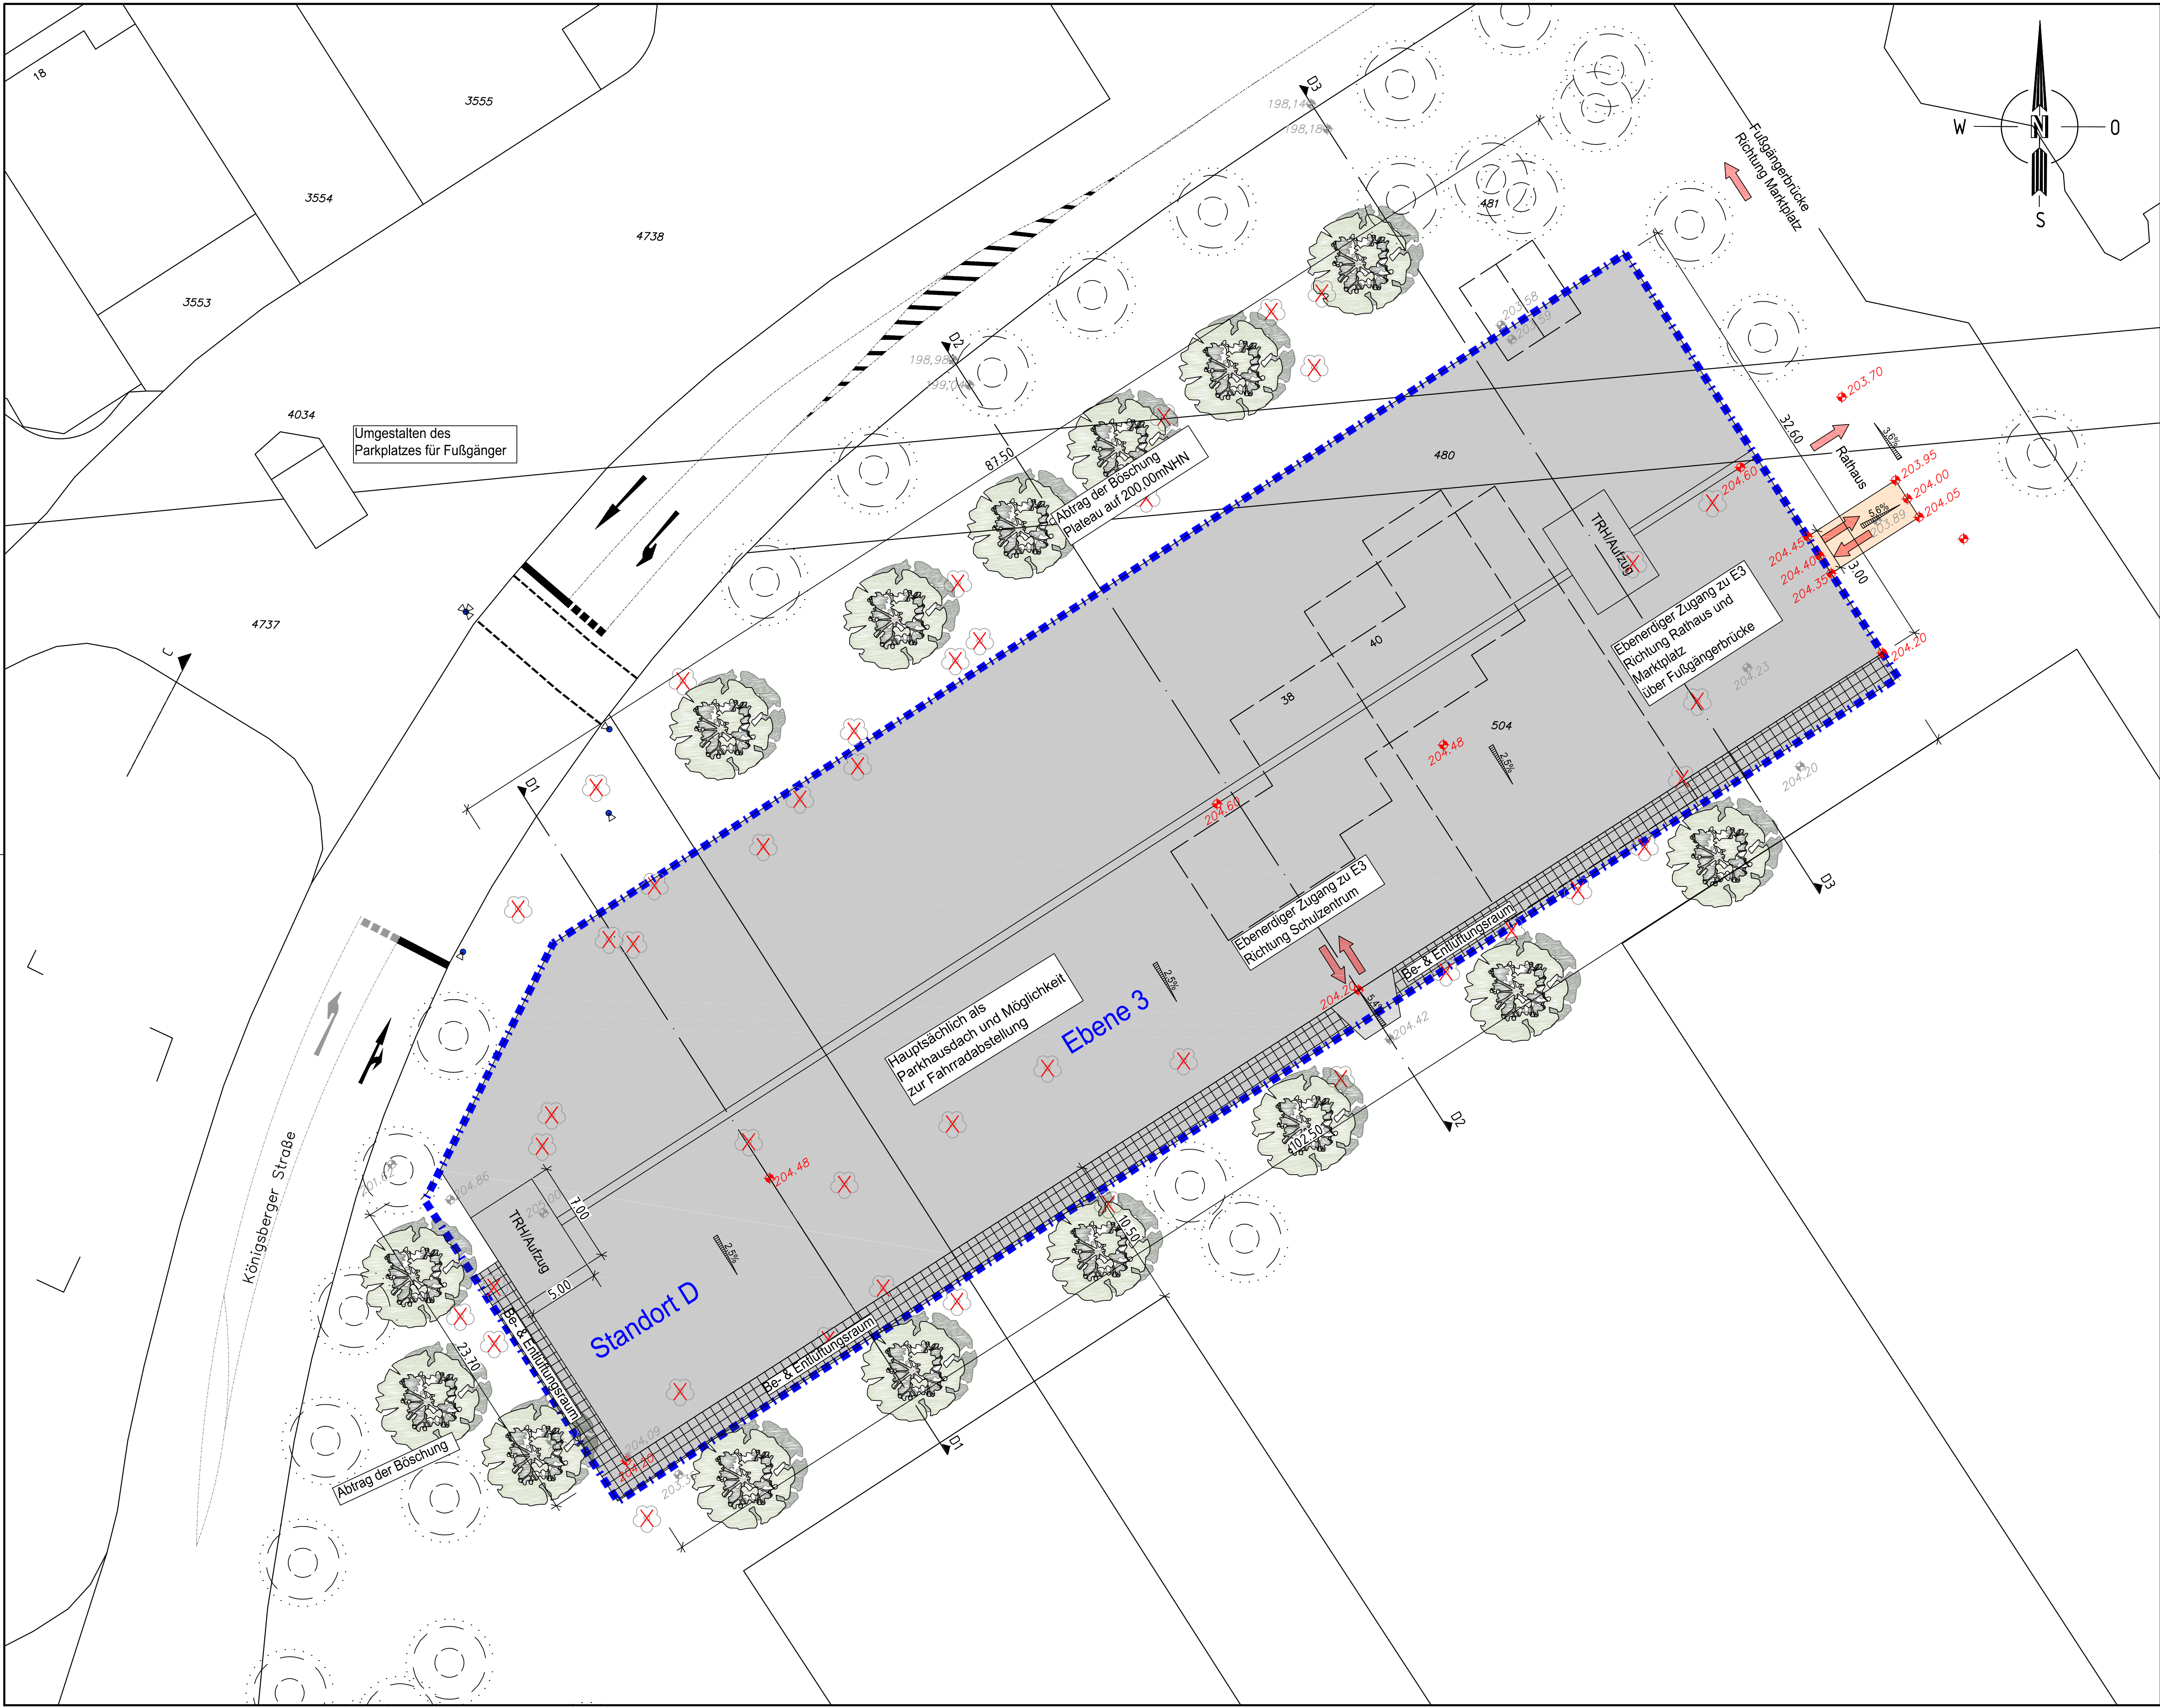

**Zeichenerklärung:**

|  |                            |
|--|----------------------------|
|  | Parkdeck                   |
|  | Pflaster                   |
|  | Fallschutzgitter           |
|  | geplante Höhe              |
|  | Bestandshöhe               |
|  | Richtungspfeil             |
|  | Querneigung                |
|  | Lichtsignalanlage          |
|  | Katastergrenzen            |
|  | Baugrenzen                 |
|  | Schnittführung Querschnitt |
|  | Abfahrt                    |
|  | Auffahrt                   |
|  | Gebäudeabbruch             |
|  | Baumbestand                |
|  | Baumbestand entfällt       |
|  | Baum geplant               |

Länge: 93,50m ; Breite: 33,50m  
Entfernung bis "Thomas-Dehler-Straße" 236,84m  
Entfernung bis "Neuer Markt 19" 112,05m  
Entfernung bis "Hit" 158,58m  
Ebene 3: keine PKW-Stellplätze; Fahrradabstellung möglich

Gesamt: 267 Stellplätze + 9 Behindertenstellplätze

|       |                  |       |        |       |
|-------|------------------|-------|--------|-------|
| Index | Art der Änderung | Datum | bearb. | gepr. |
|       |                  |       |        |       |

Stadt Meckenheim  
Siebenbergersring 4  
53340 Meckenheim  
Tel.: 02225/917-0  
Fax: 02225/917-100

Bauherr

Stadt Meckenheim  
Parkpalette Merl

Projekt

Vorentwurfsplanung  
Lageplan Parkhaus Standort D  
Ebene 3

Darstellung

|                    |            |               |         |                    |                   |
|--------------------|------------|---------------|---------|--------------------|-------------------|
| Gemessen/Gefertigt | Gezeichnet | Geprüft       | Maßstab | Zeichnungsname AN  | Zeichnungsname AG |
|                    | Lutz       | F. Leindecker | 1:200   | 241-s_VEP_03_LP_E3 |                   |

Planverfasser:

Ingenieurbüro Leindecker  
Dipl.-Ing. M.Sc. Frank Leindecker  
Mitglied der IK Bau NRW Nr. 720620  
Uhlr. 20a - 53332 Bornheim  
Tel.: 02227 - 93211-0  
info@leindecker.de www.leindecker.de

Im Auftrag

Bauherr:

Im Auftrag

Bornheim, den 28.04.2022

Plotdatum: 28.01.2022  
Blattgröße: 765x490 mm