


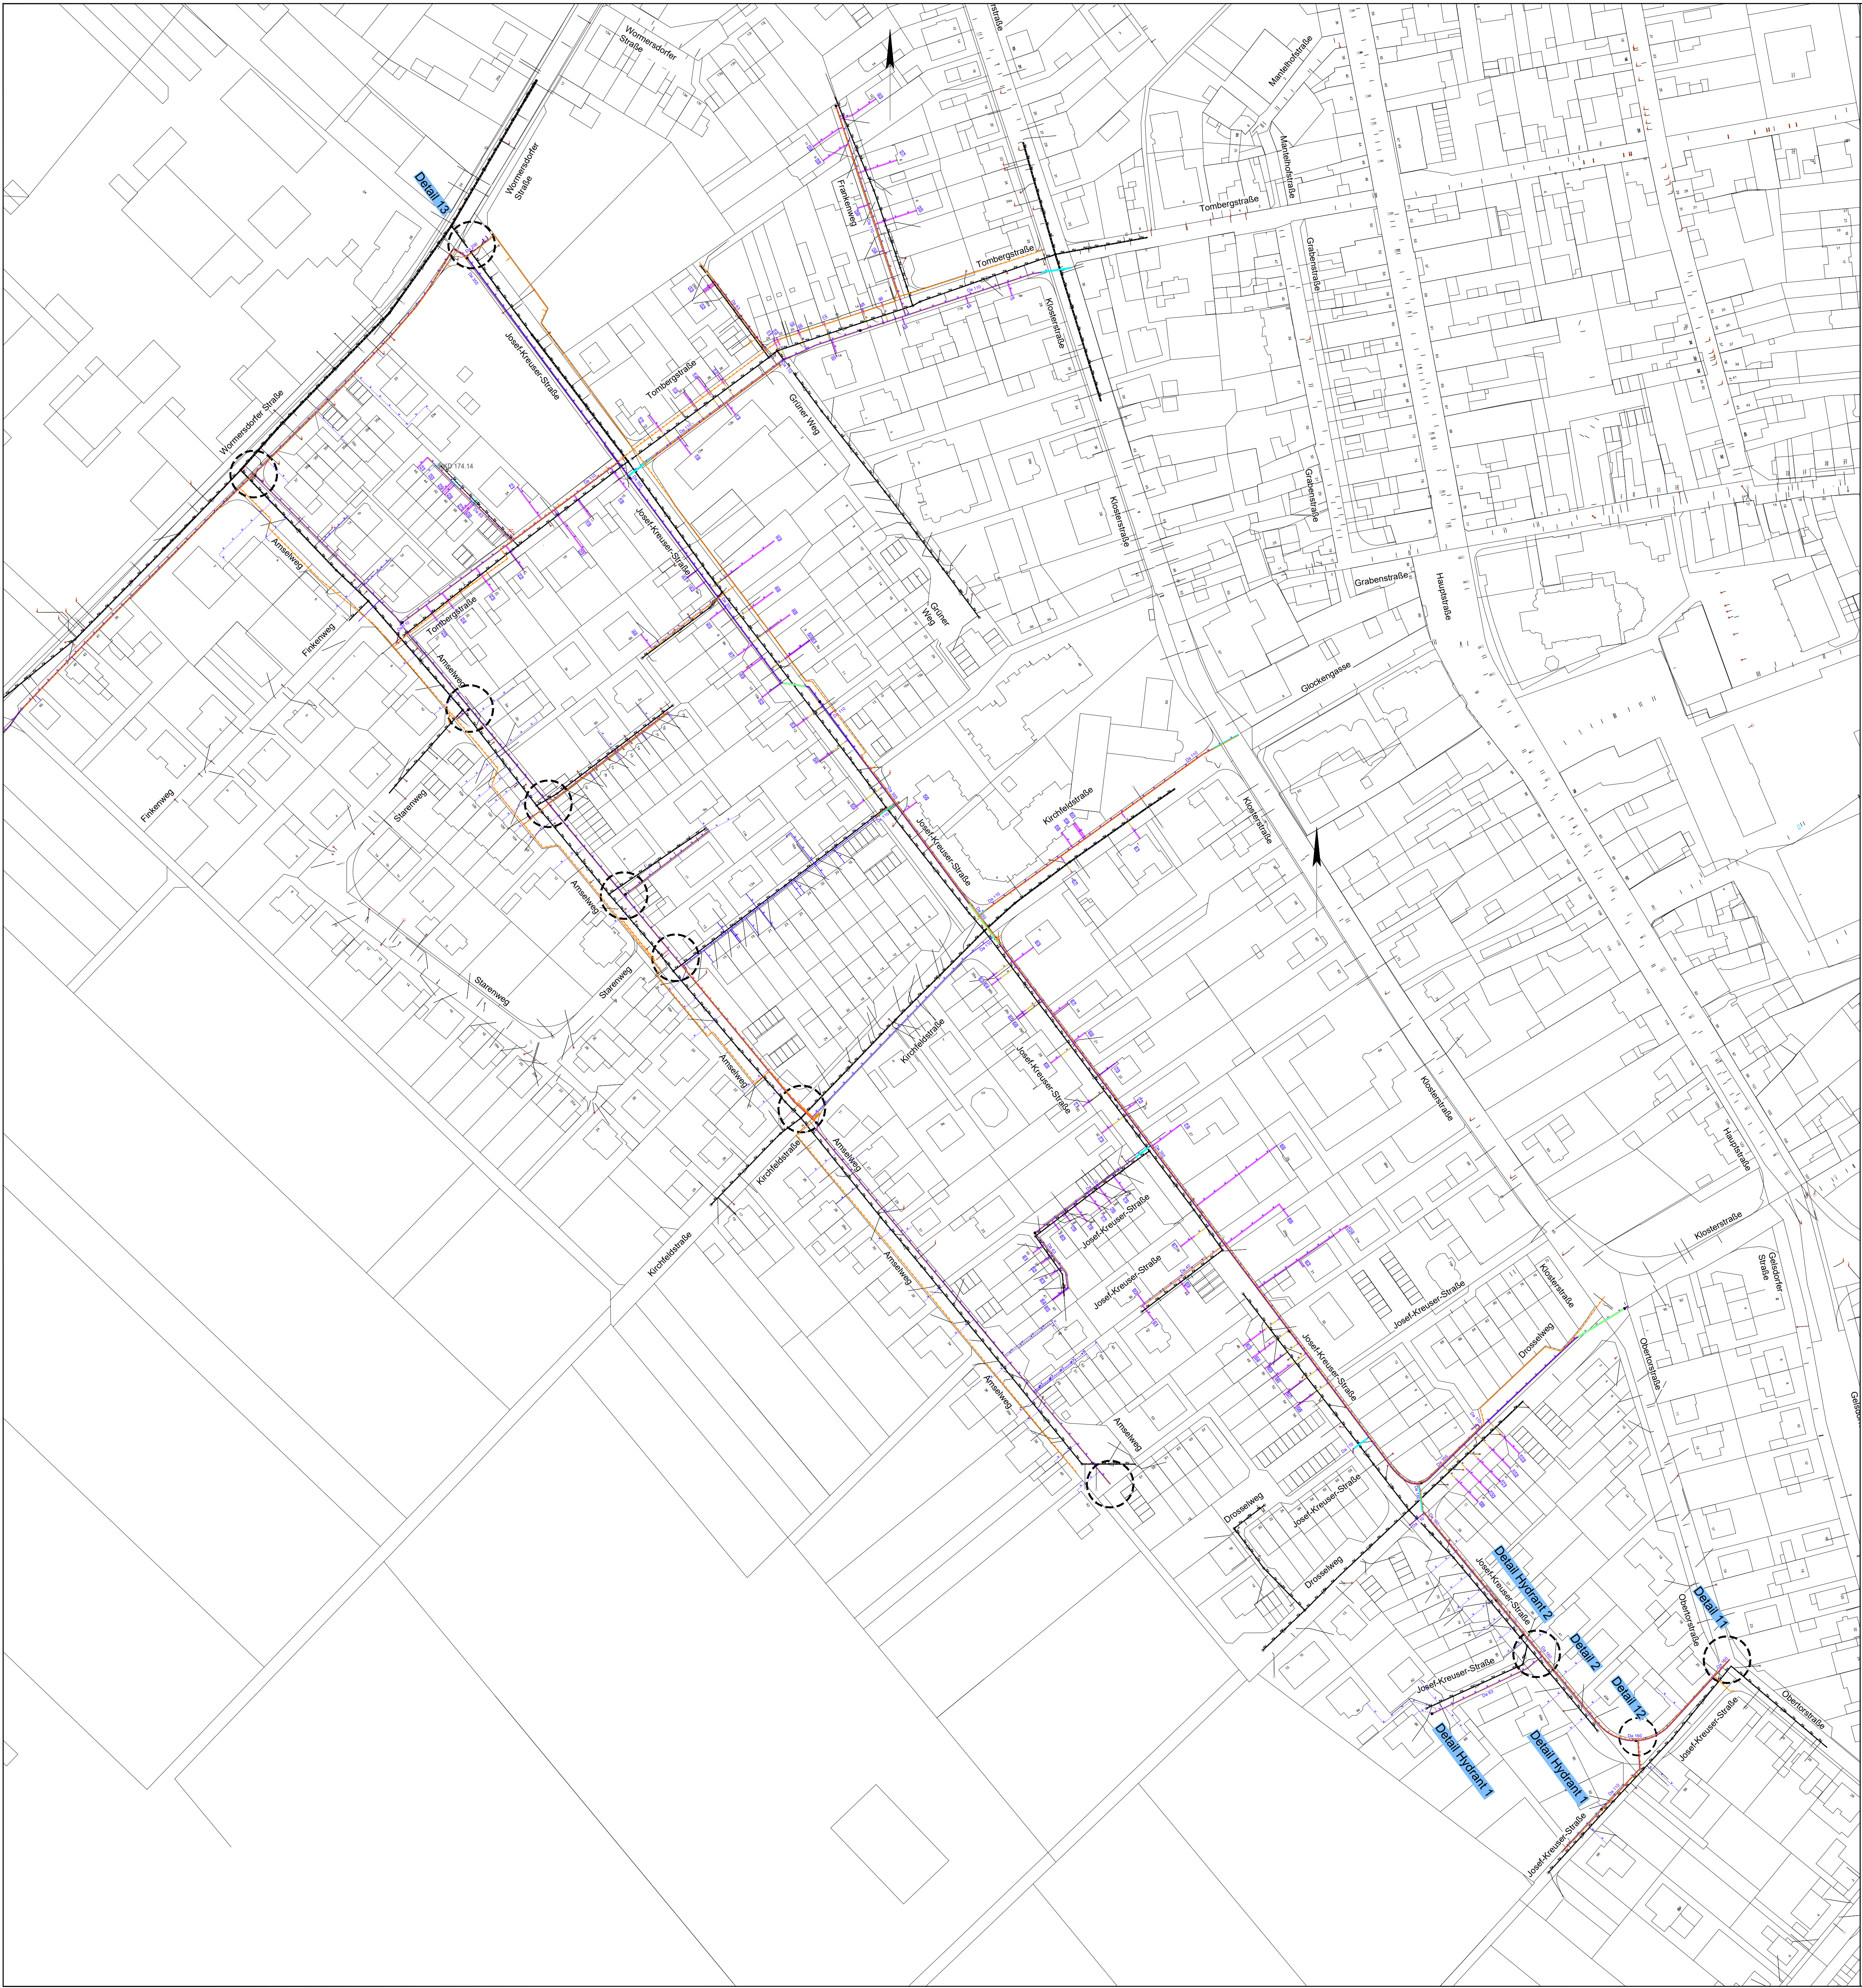

Nr.	Art der Änderung	Datum	Zeichen

INGENIEURGRUPPE
STEEN-MEYERS-SCHMIDDEM
beratende Ingenieure PartG mbB
Messerschmittstr. 47, 53125 Bonn
Telefon: 0228/91820-0, Telefax: 0228/91820-99
E-Mail: info@sms-ing.de



Stadtverwaltung Meckenheim
Stadtwerke



geprüft:	
gezeichnet:	
Datum	Zeichen

Siebenbergstr. 4, 53340 Meckenheim
Telefon: 02225/917-0, Telefax: 02225/917-66164
E-Mail: stadtwerke@meckenheim.de

ENTWURFSPLANUNG

Straßenbauverwaltung Unterlage / Blatt Nr. 3/1
Übersichtsplan

Straße: STRASSE Station: STATION Maßstab: 1:1000
PROJEKT-Nr.: 1058-03-18

„Meckenheim - Alt-Meckenheim“
I.-IV. Bauabschnitt

Erneuerung der Wasserleitung und Hausanschlussleitungen

gezeichnet:	DATUM	ZEICHEN
geprüft:	DATUM	ZEICHEN
abgegeben:	DATUM	ZEICHEN

Datum	Zeichen
-------	---------