


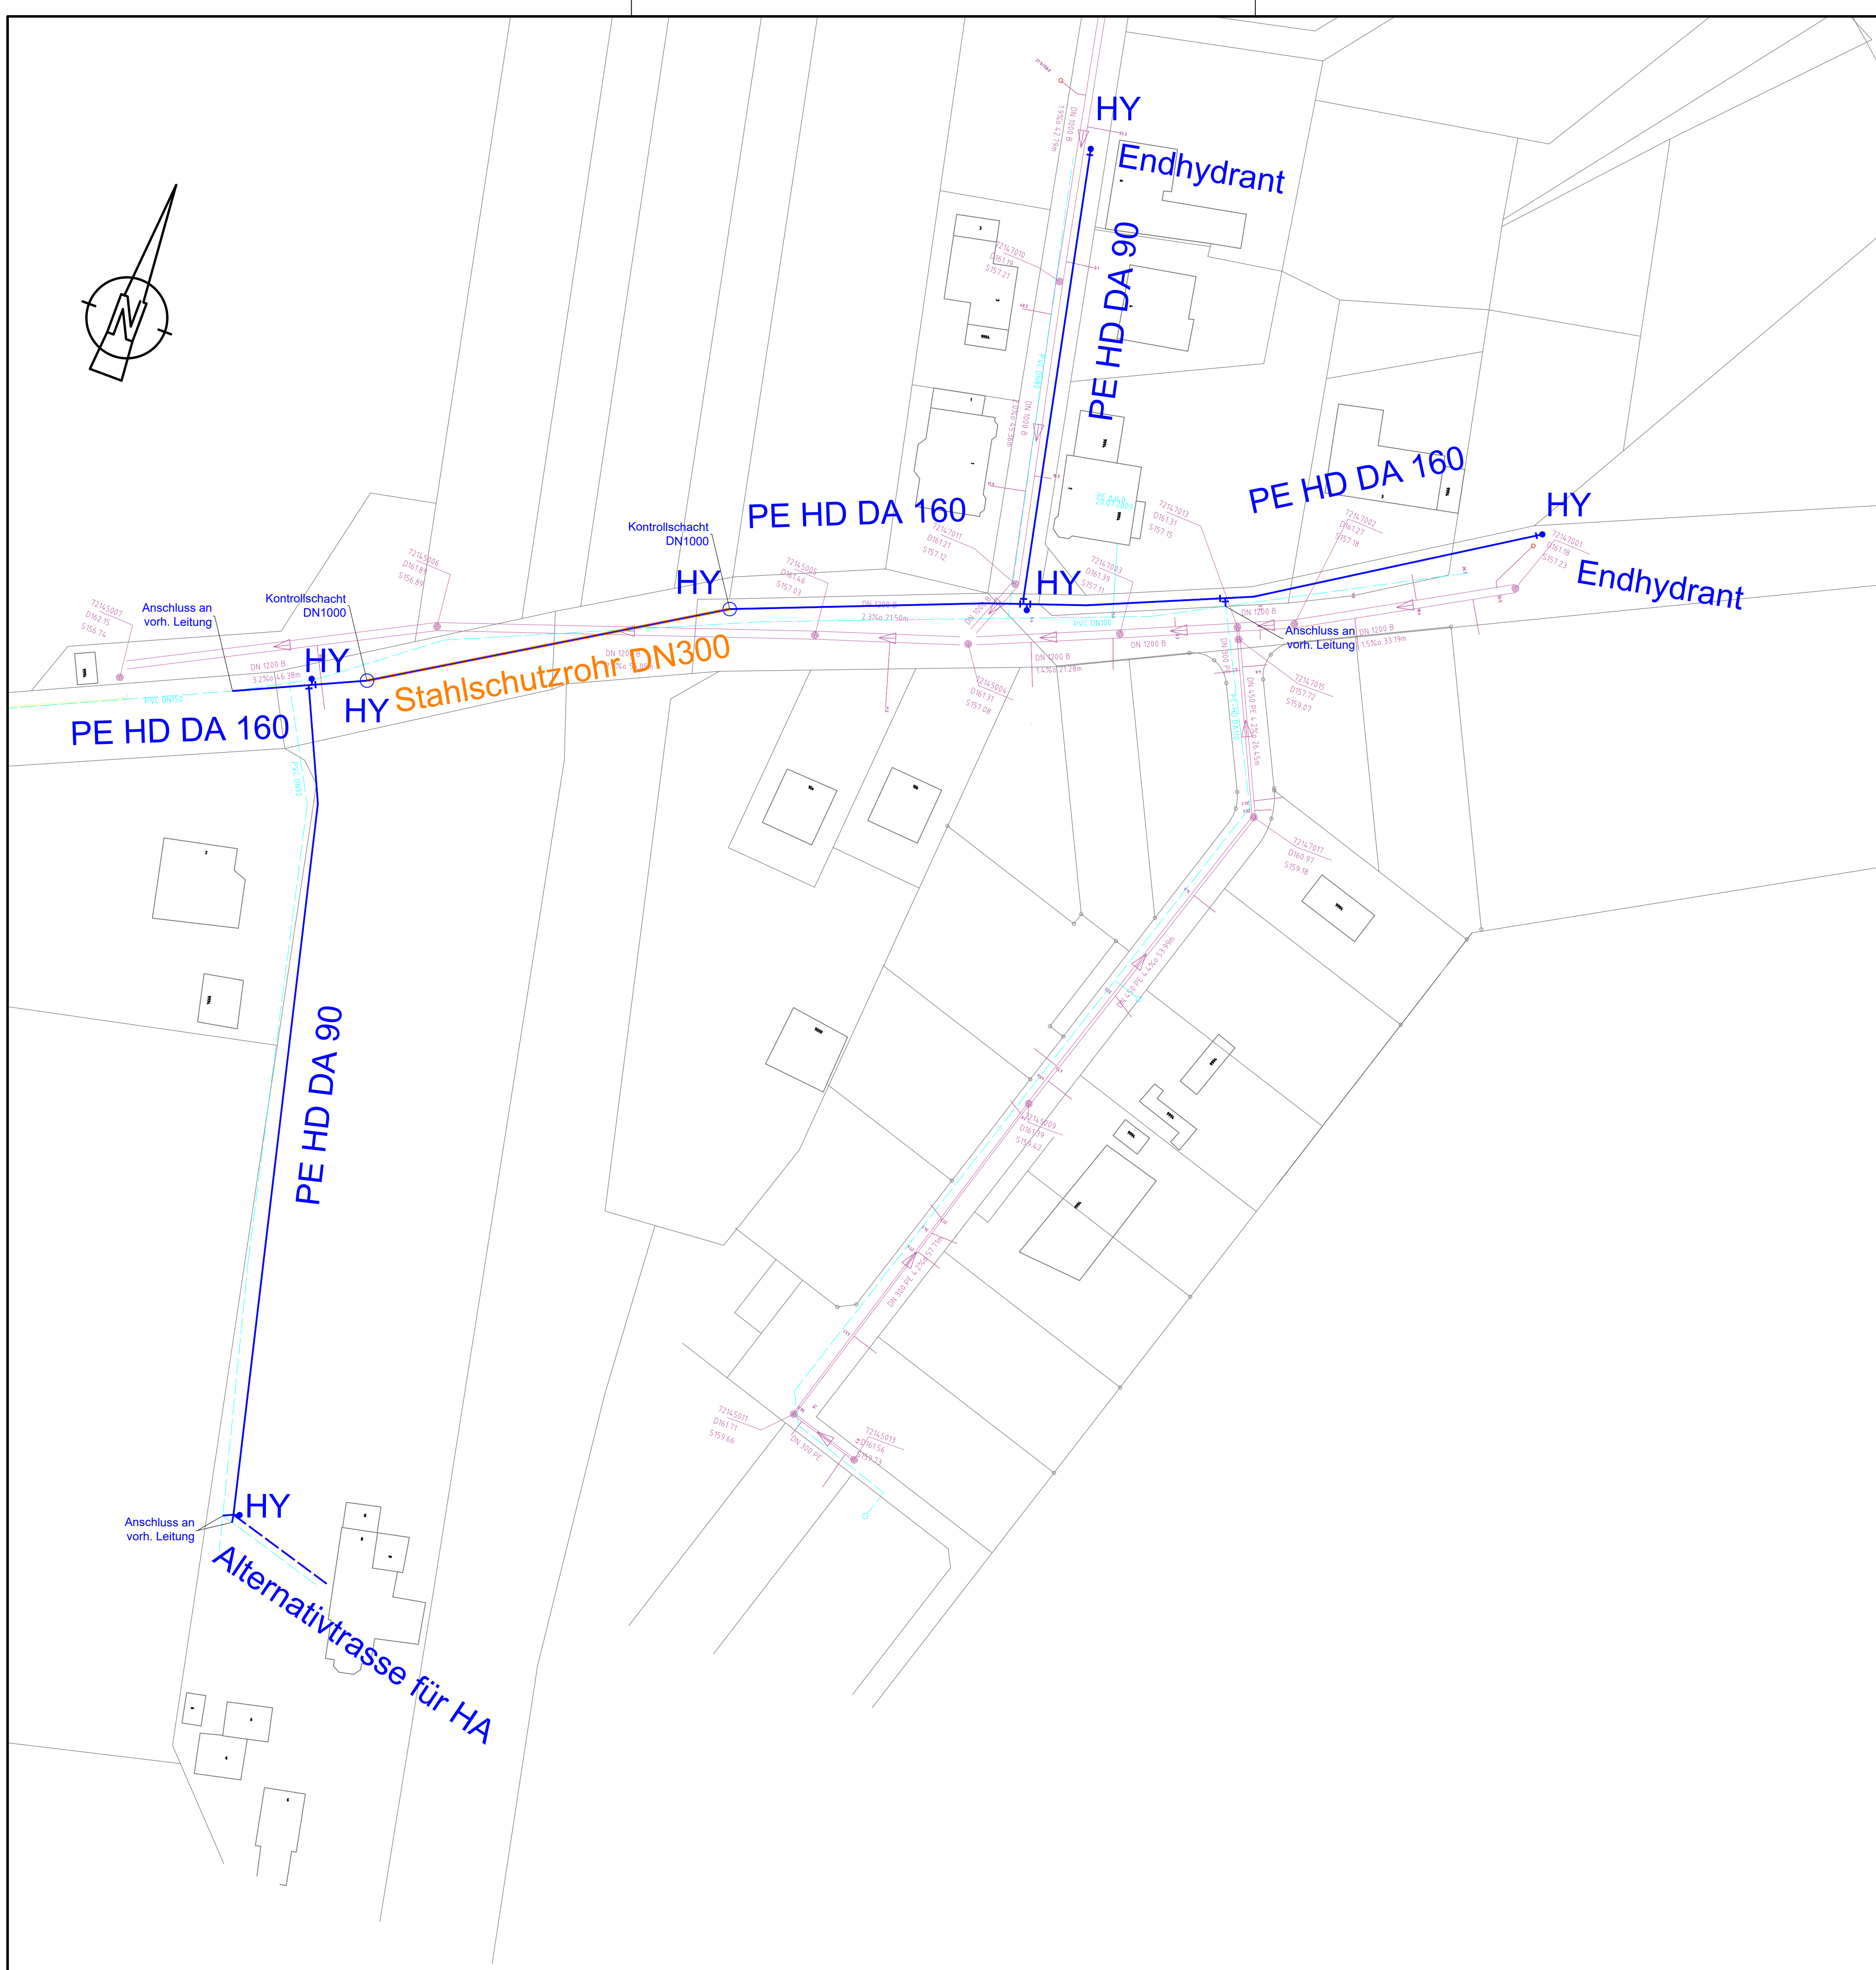


Zeichenerklärung

Urbestand

 vorh. MW-Anschluss
vorh. MW-Kanal

 vorh. Wasserleitung

Planung

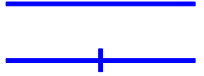 gepl. Wasserleitung

 gepl. Wasserschieber

 gepl. Hydrant / Entlüfter

 gepl. Schutzrohr

DAS AMTLICHE KATASTER DIENT LEDIGLICH ALS ORIENTIERUNGSHILFE.
FÜR DIE LAGEGENAUIGKEIT KANN KEINE GEWÄHR ÜBERNOMMEN WERDEN.
DAS KATASTER DES WOHNGEBIETES DIENT NUR DER ZEICHNERISCHEN DARSTELLUNG

SÄMTLICHE VERSORGUNGSLEITUNGEN WURDEN DURCH DIE VERSORGUNGSTRÄGER BEREITGESTELLT UND IN DEN BESTANDSPAN ÜBERNOMMEN.
FÜR DIE LAGE- UND HÖHENGENAUIGKEIT KANN KEINE GEWÄHR ÜBERNOMMEN WERDEN.

Index	Grund der Änderung	Datum	Name

Ehlinger Straße 14
53474 Bad Neuenahr-Ahrweiler
Telefon: 02641 - 91189-0
Telefax: 02641 - 91189-99
E-Mail: info@ib-becker.com
www.ib-becker.com

Berthold Becker
Büro für Ingenieur- und Tiefbau GmbH
seit 1968

Stadtwerke Meckenheim
Wasserleitungserneuerung einschl. Bahnkreuzung
Kottenforsterstraße und Schwarzer Weg
in Meckenheim - Lüftelberg

Lageplan
Planung Wasserleitung

Anlage
V05

Blatt
1

Datum	gezeichnet	bearbeitet	geprüft	Maßstab	1:500
14.03.2023		14.03.2023		Projekt Nr.	23-10071
Name	J. Hoffmann	R. Ebben		Datei	V05

Ort, Datum:
Bad Neuenahr-Ahrweiler, den 14.03.2023

Der Bauherr:

Der Planer:
