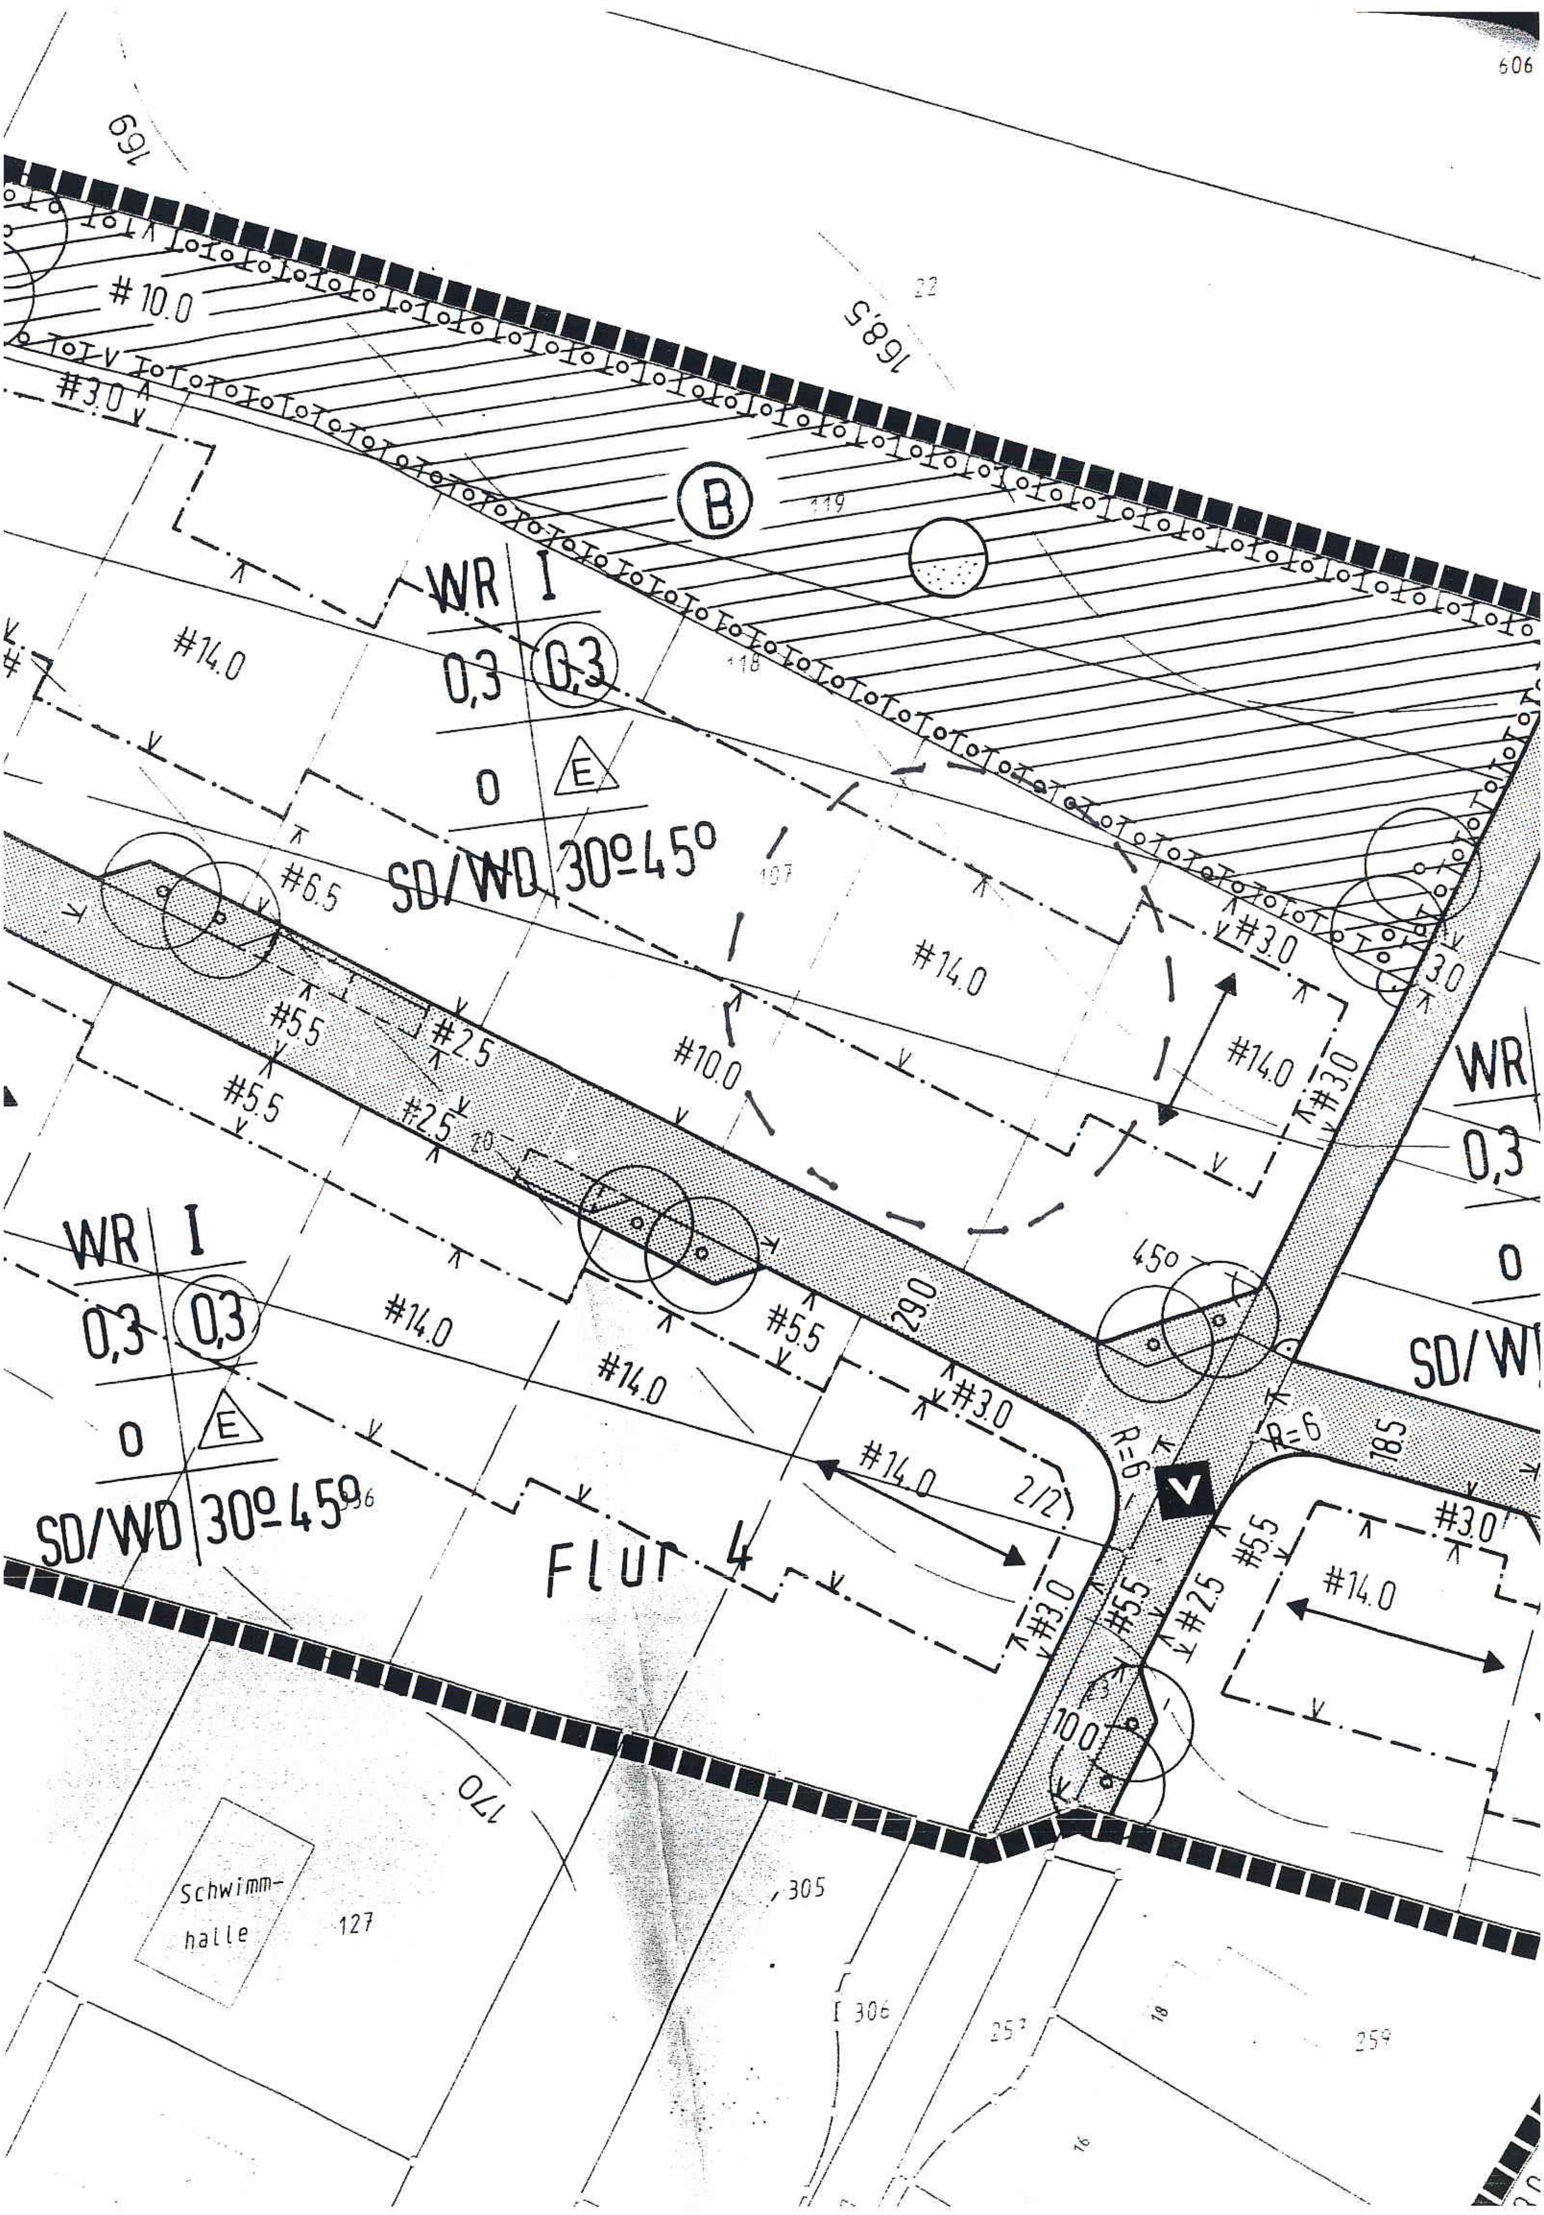

606
169
10.0
3.0
22
168,5
B
119
WR I
0,3 0,3
0 E
SD/WD 30°-45°
14.0
118
6.5
107
14.0
3.0
3.0
5.5
2.5
10.0
14.0
3.0
WR
0,3
0
SD/W
5.5
2.5
20
WR I
0,3 0,3
0 E
SD/WD 30°-45°
14.0
29.0
45°
# 5.5
# 14.0
# 3.0
R=6
R=6
18.5
14.0
2/2
3.0
5.5
2.5
5.5
3.0
14.0
Flur 4
10.0
170
Schwimmhalle
127
305
306
253
18
259
16

AUSZUG AUS DEM LIEGENSCHAFTSKATASTER
- Liegenschaftskarte/Flurkarte -
Standardauszug

Maßstab 1:500
Geschäftsbuch-Nr.:

RHEIN-SIEG-KREIS
- Katasteramt -

Gemeinde:
Gemarkung: Lüftelberg
Flur: 4 Flurstück: 1 434

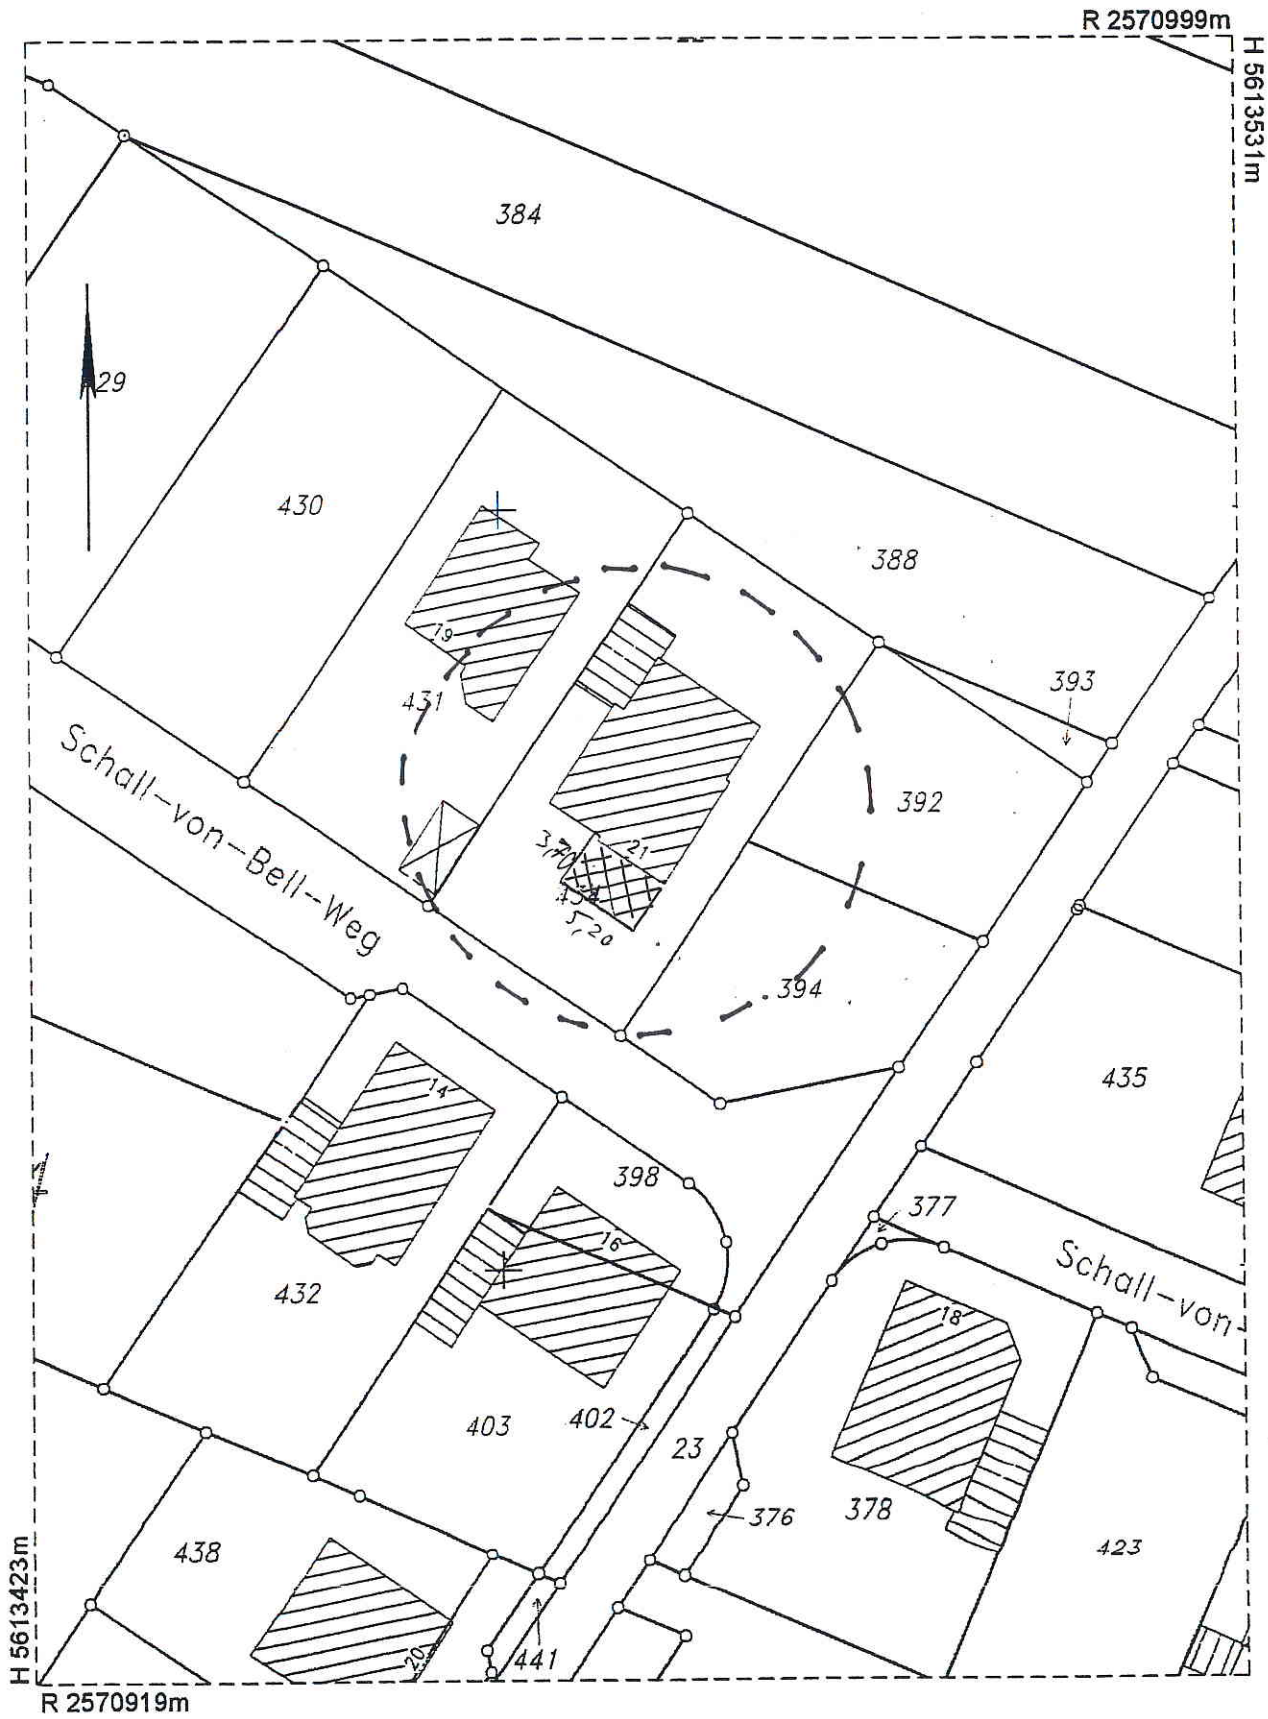

Dieser Auszug ist gesetzlich geschützt (§ 5 Abs. 2 VermKatG NW).

Vervielfältigungen, Umarbeitungen, Veröffentlichungen oder die Weitergabe an Dritte nur mit Zustimmung des Herausgebers. Ausgenommen Vervielfältigungen und Umarbeitungen zur innerdienstlichen Verwendung bei Behörden oder zum eigenen Gebrauch.

Es wurde nicht geprüft, ob der dargestellte Gebäudebestand dem neuesten Stand entspricht.

Ausgefertigt: Siegburg, den 13.05.2020

Rhein-Sieg-Kreis
Der Landrat
Katasteramt
Im Auftrag

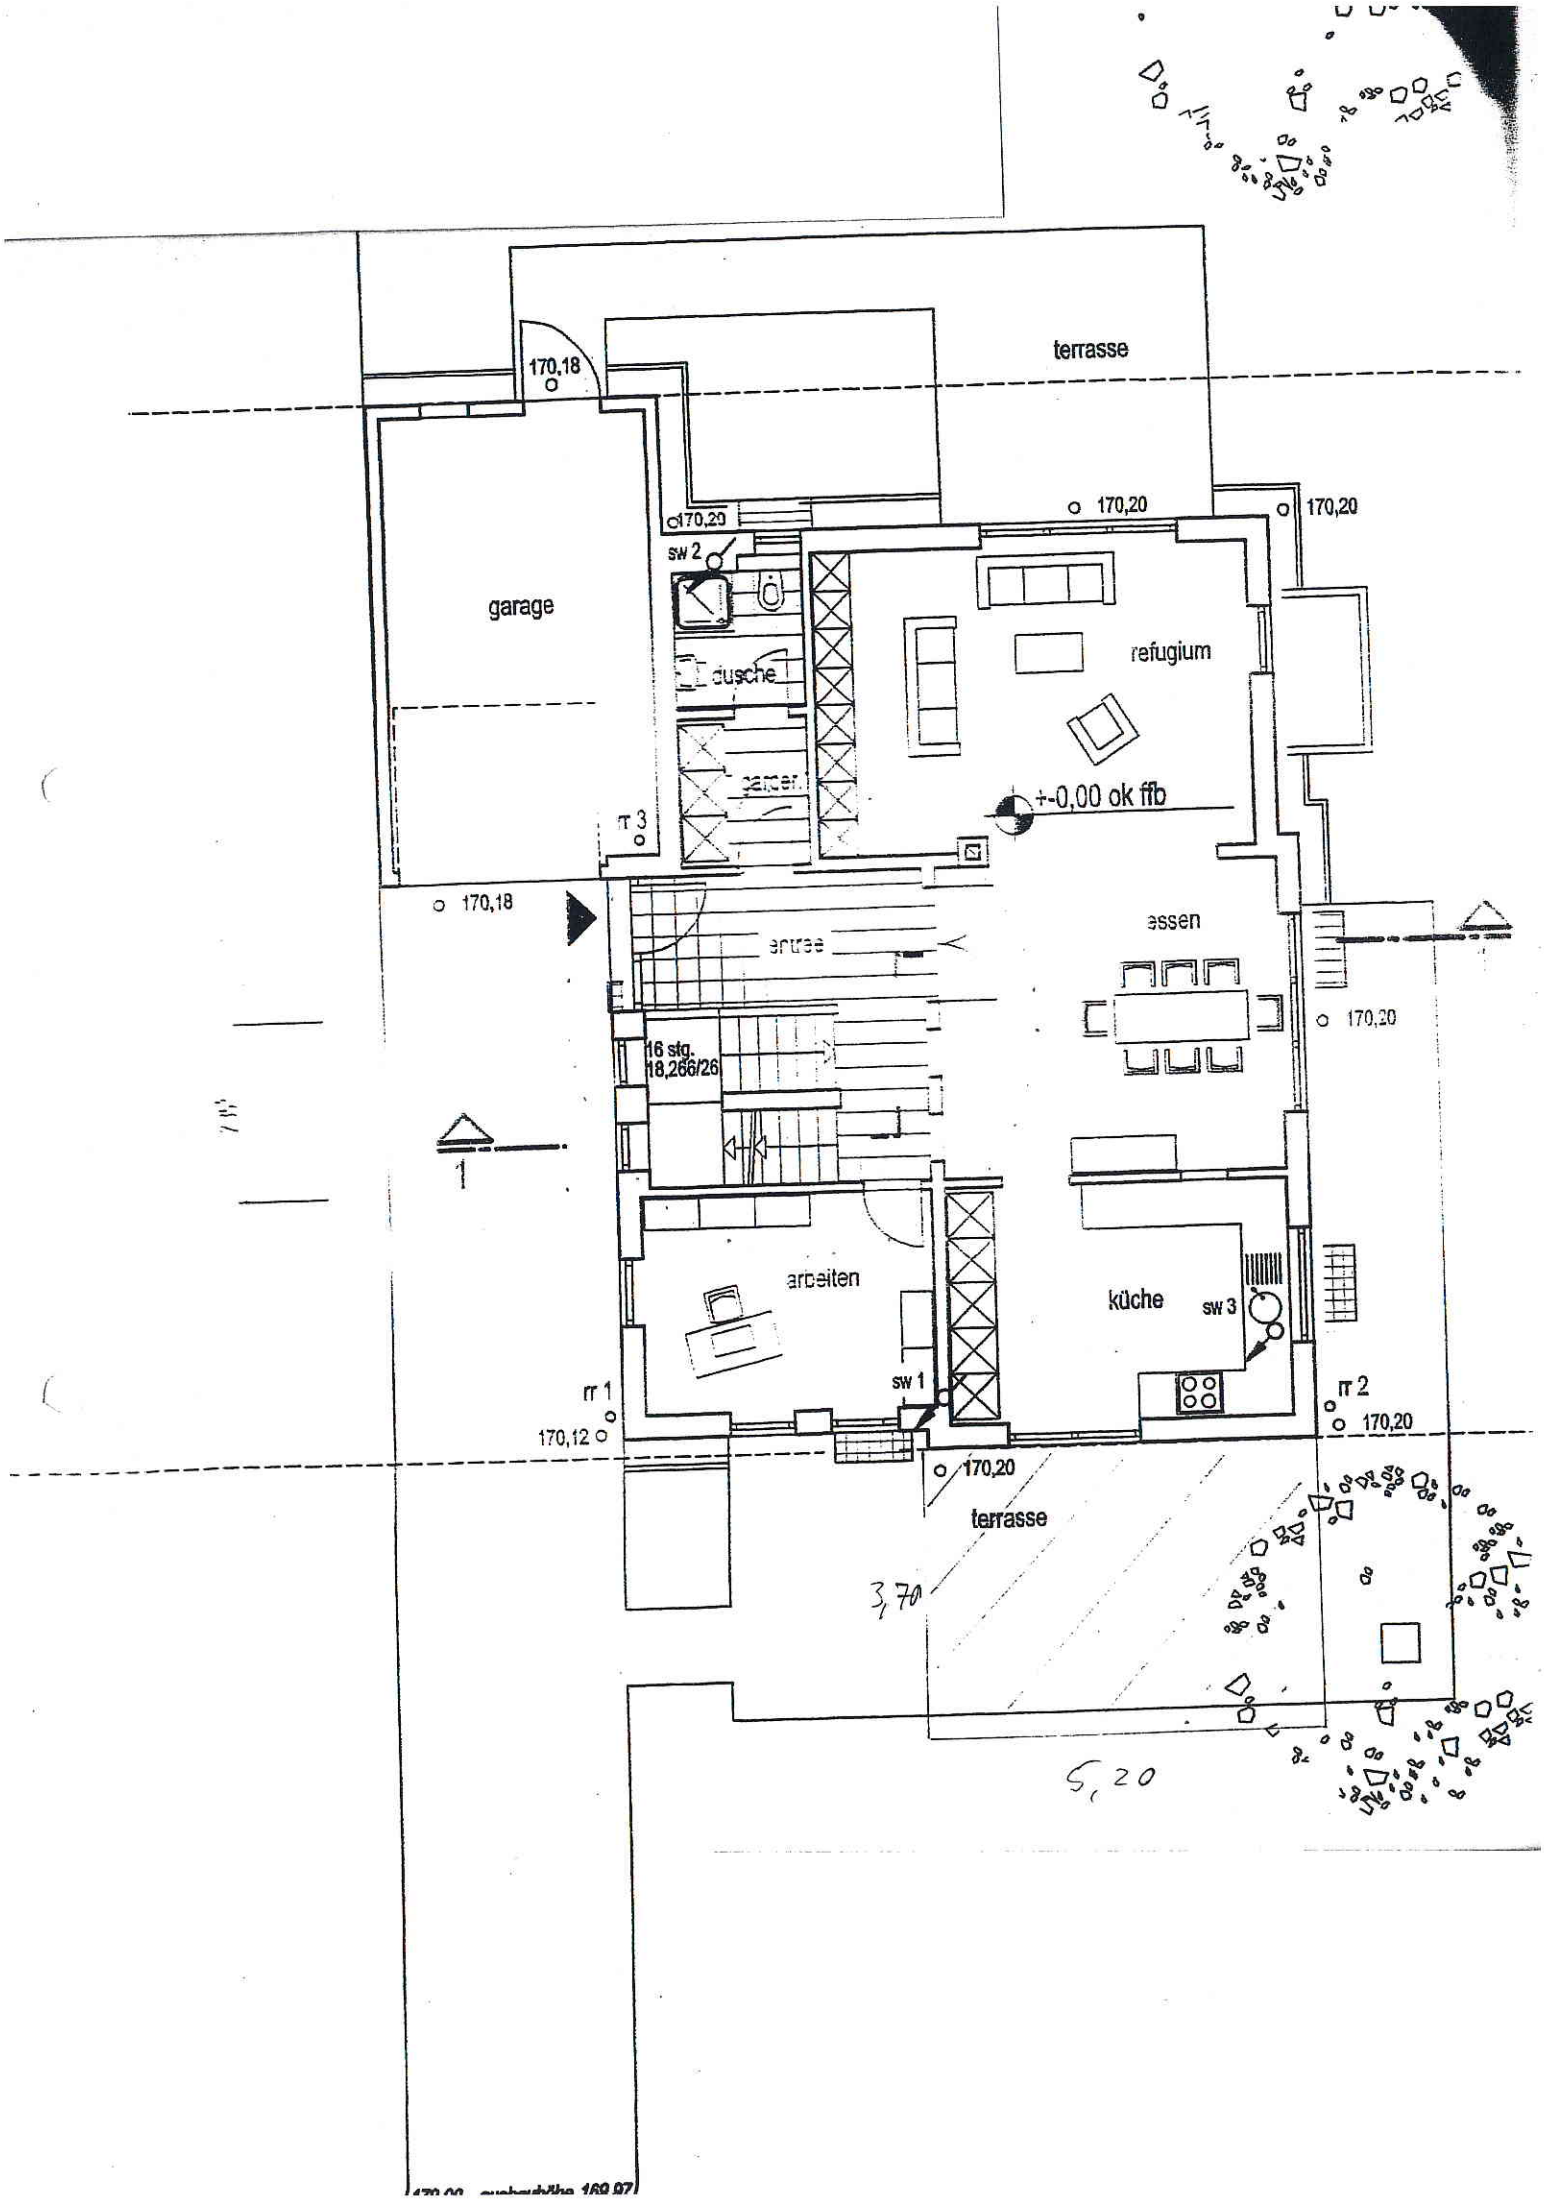
terrasse
170,18
170,20
170,20
sw 2
garage
dusche
refugium
+-0,00 ok ffb
rr 3
170,18
eingang
essen
16 stg.
18,266/26
170,20
1
arbeiten
küche
sw 3
sw 1
rr 1
170,12
rr 2
170,20
170,20
terrasse
3,70
5,20

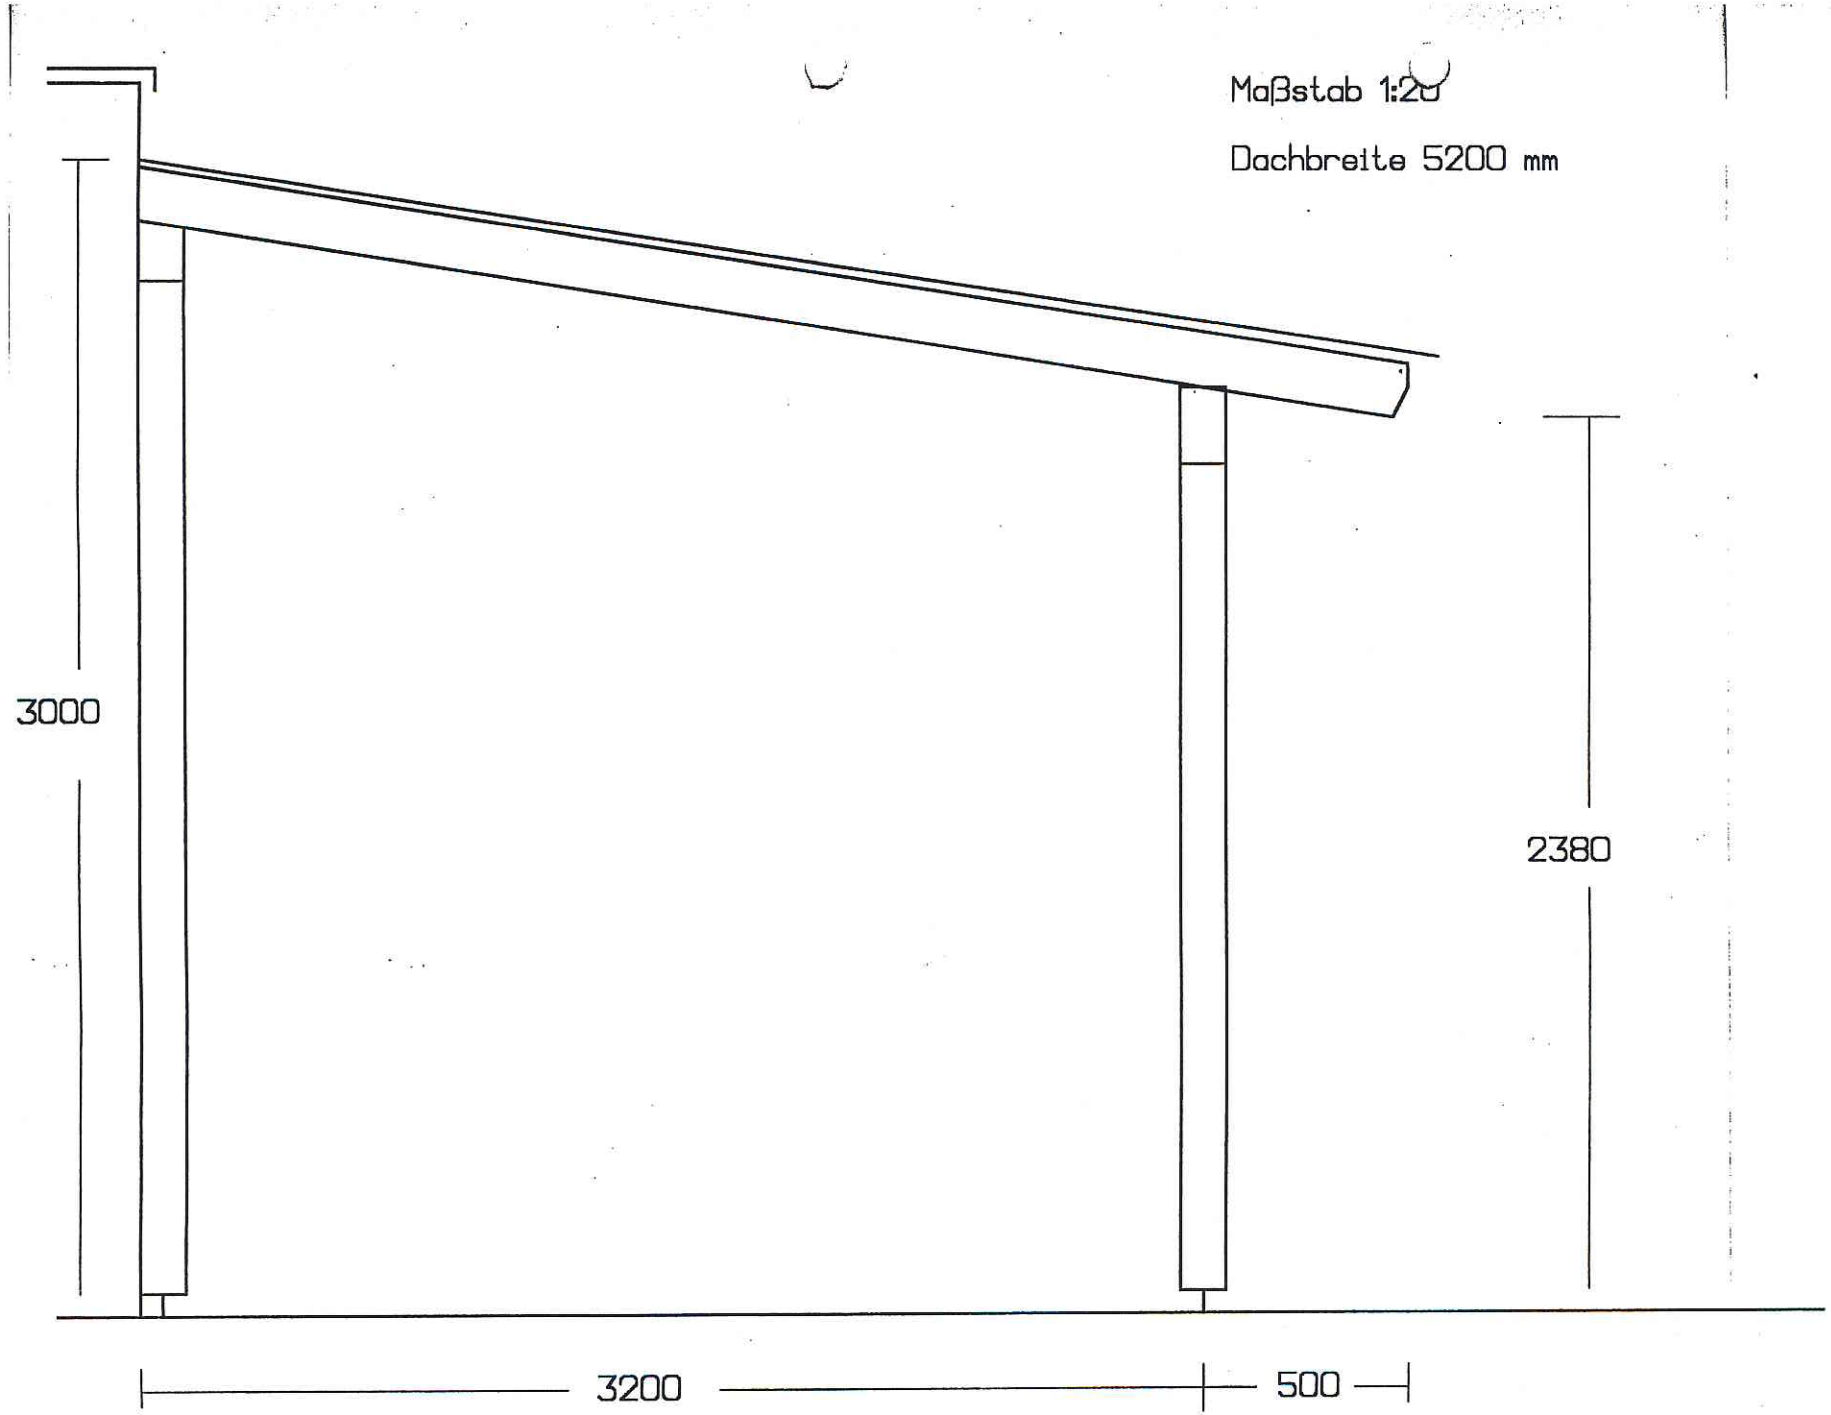
Maßstab 1:20
Dachbreite 5200 mm
3000
2380
3200
500